



ALZADO ESTE



ALZADO NORTE




ALZADO OESTE



ALZADO SUR



SECCION N-S

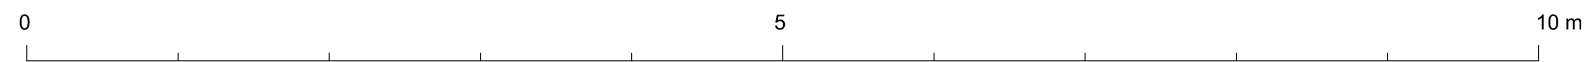

MAUSOLEO MERINÍ DE FEZ

A. ALMAGRO / arq. ESCUELA DE ESTUDIOS ÁRABES, CSIC MAYO 2017