


PALAIS AL-BADI' DE MARRAKECH. SECTION EST-OUEST DE LA COUR.
A. ALMAGRO arch. Escuela de Estudios Árabes, CSIC. 2005-2015

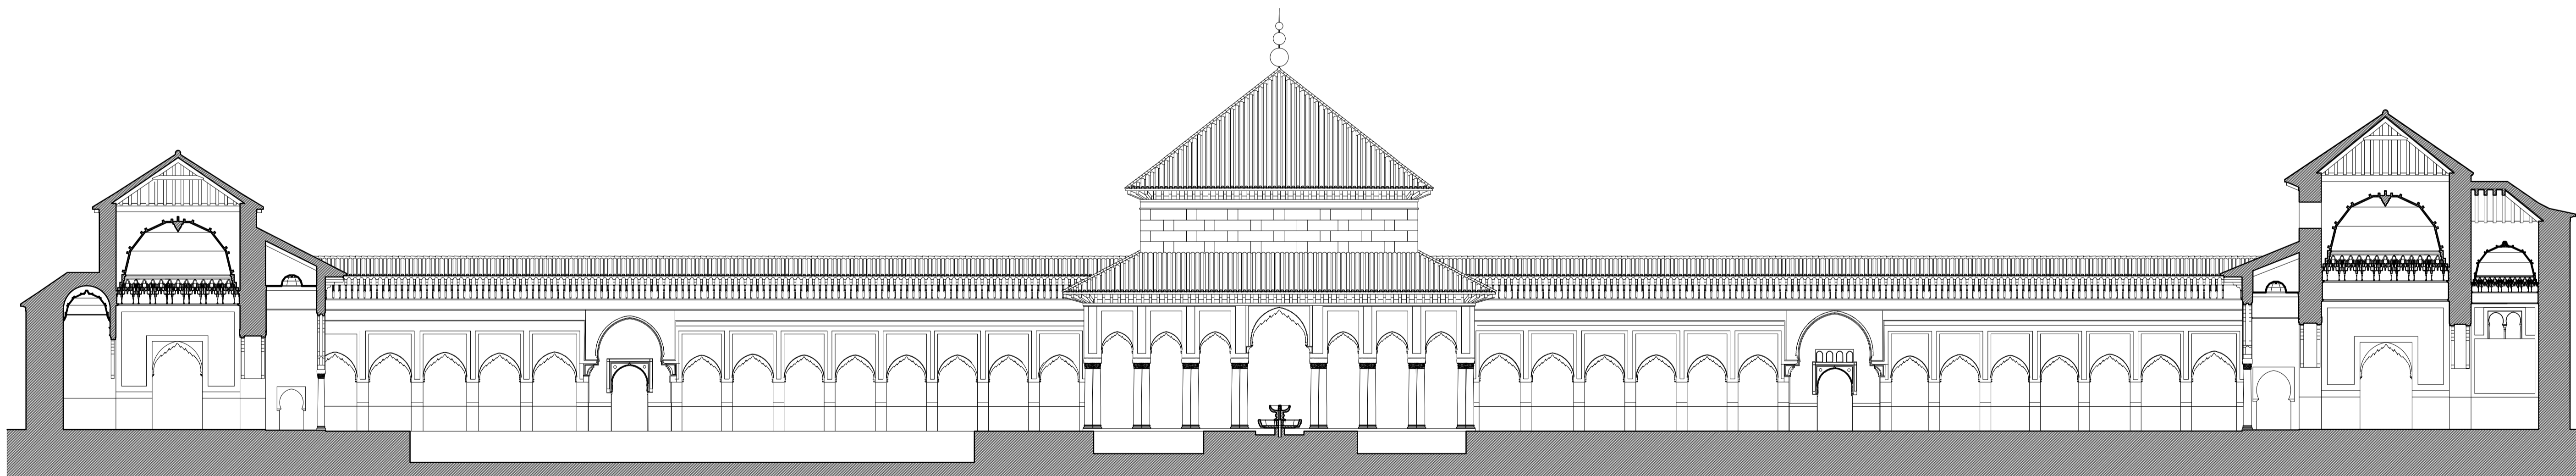

PALAIS AL-BADI' DE MARRAKECH. SECTION SUD-NORD DE LA COUR.
A. ALMAGRO arch. Escuela de Estudios Árabes, CSIC. 2005-2016