




Planta Baja

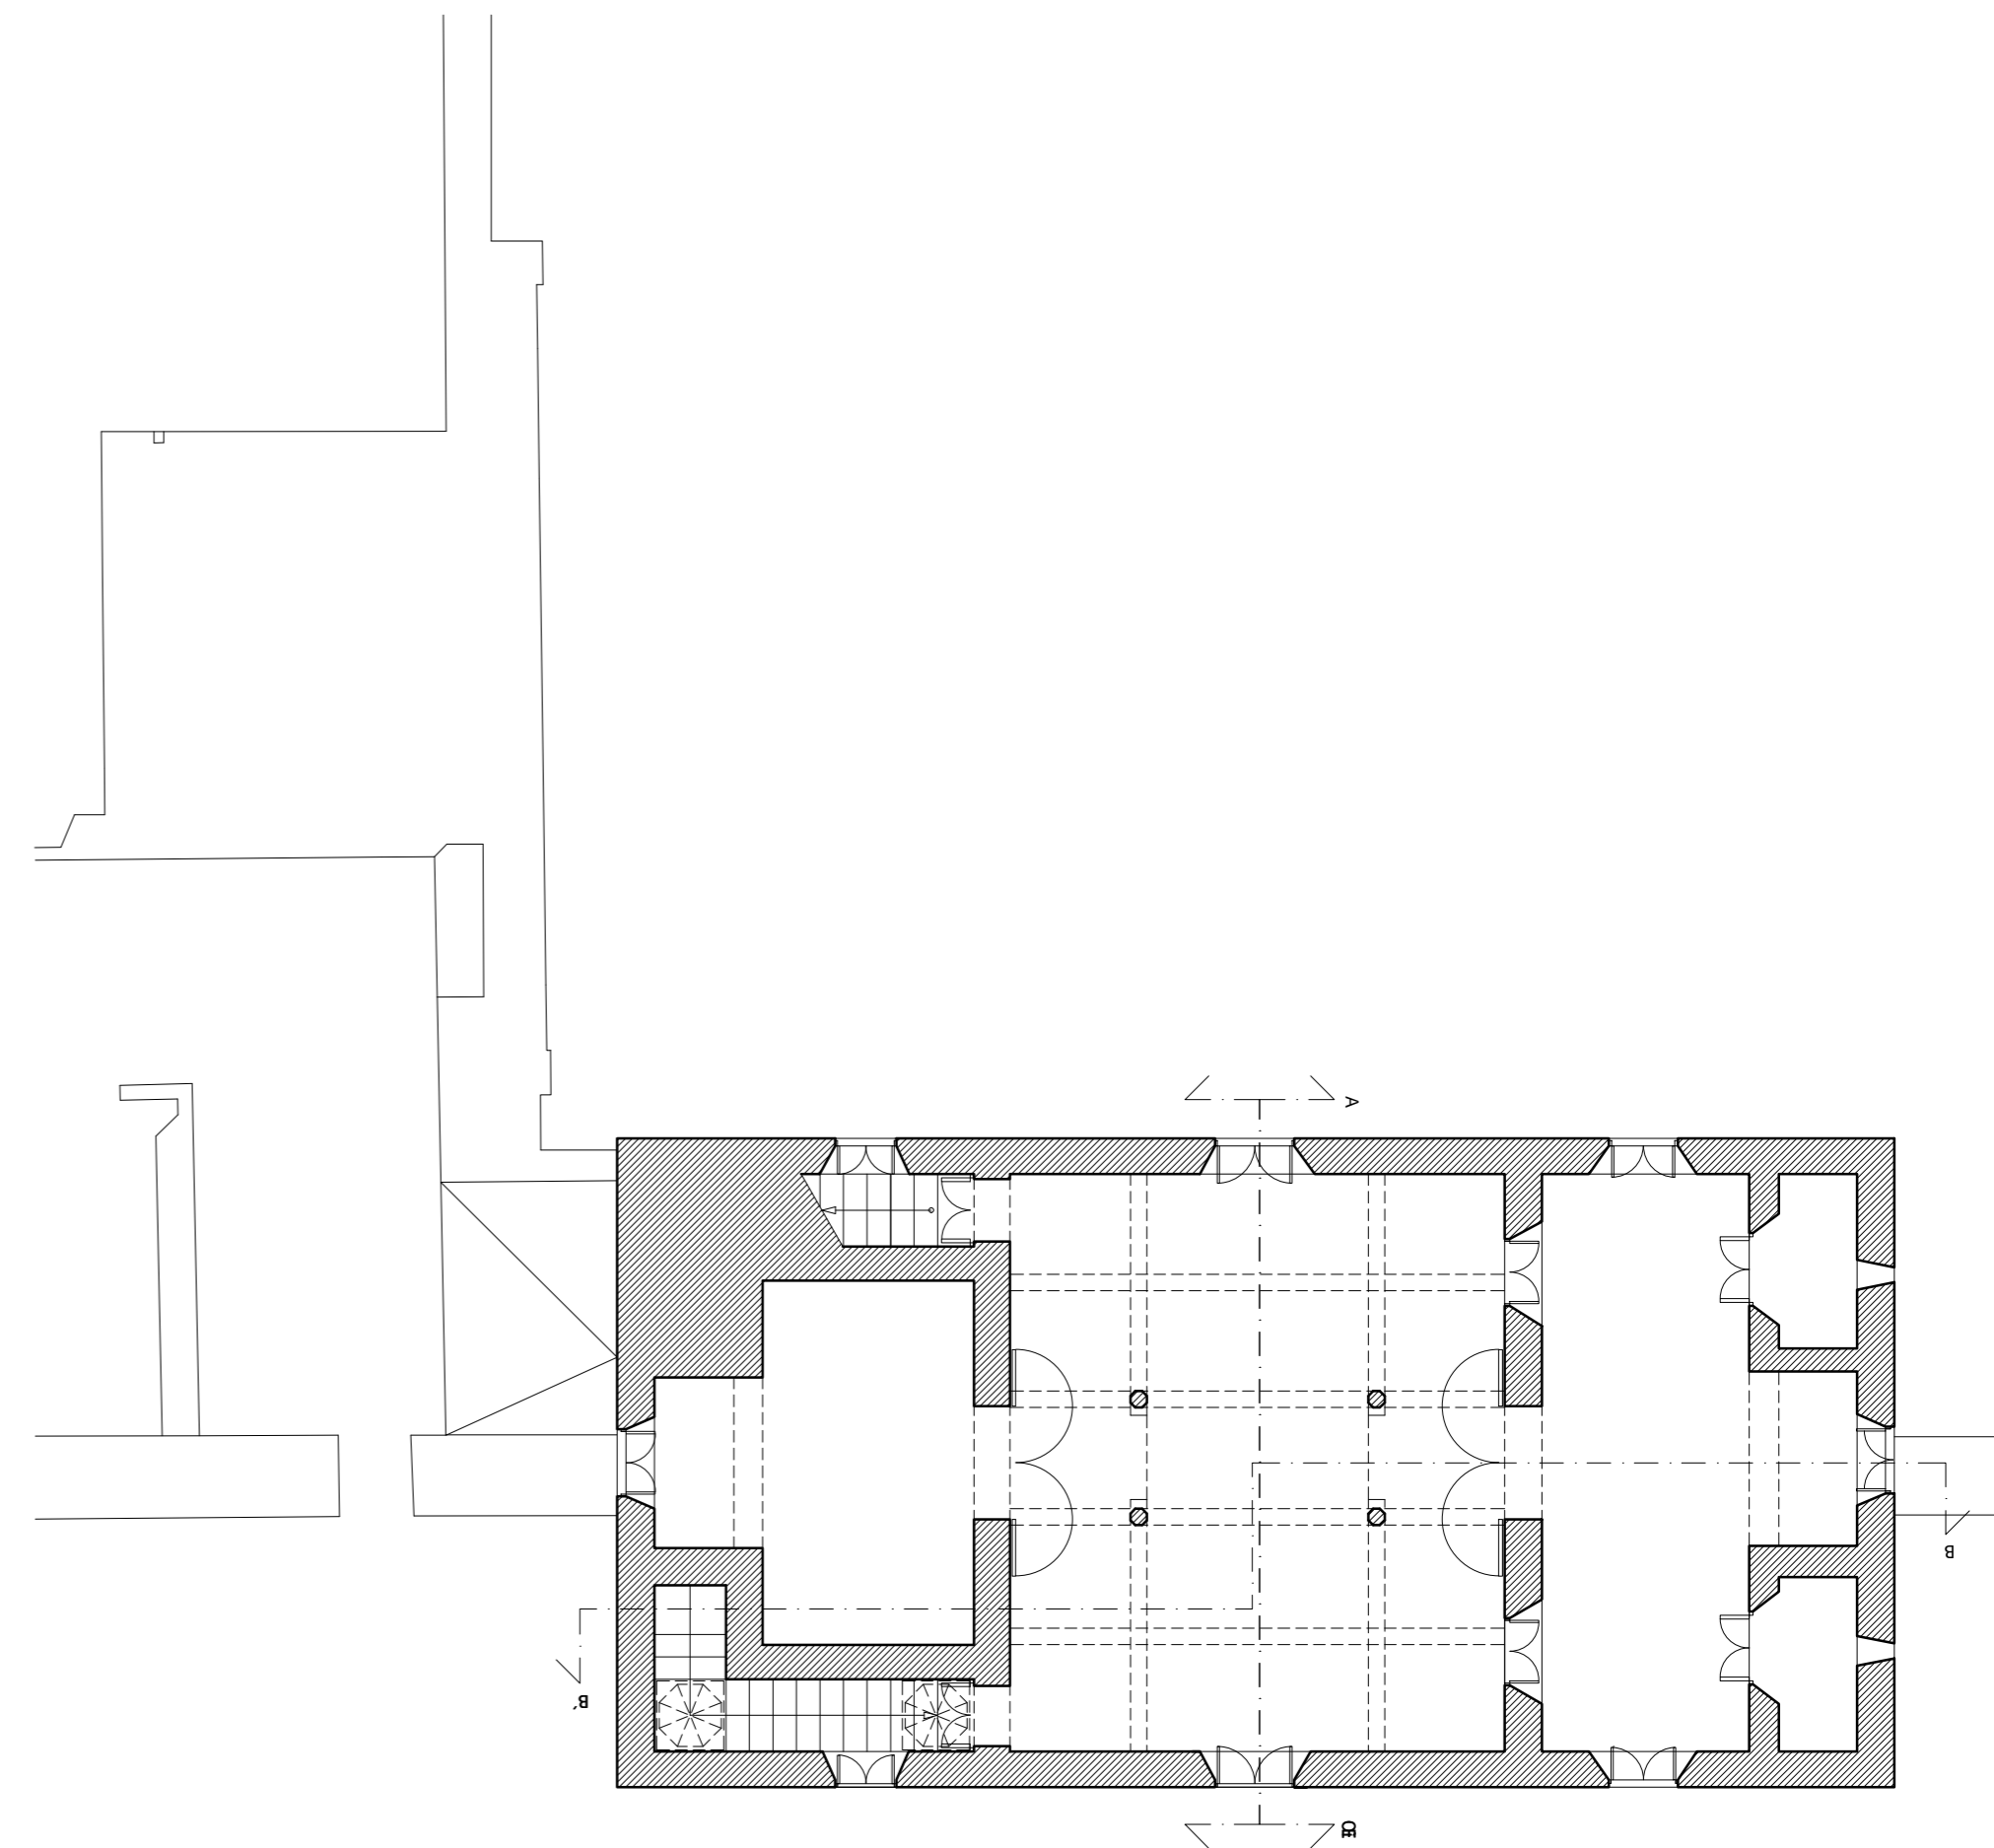

Planta Alta

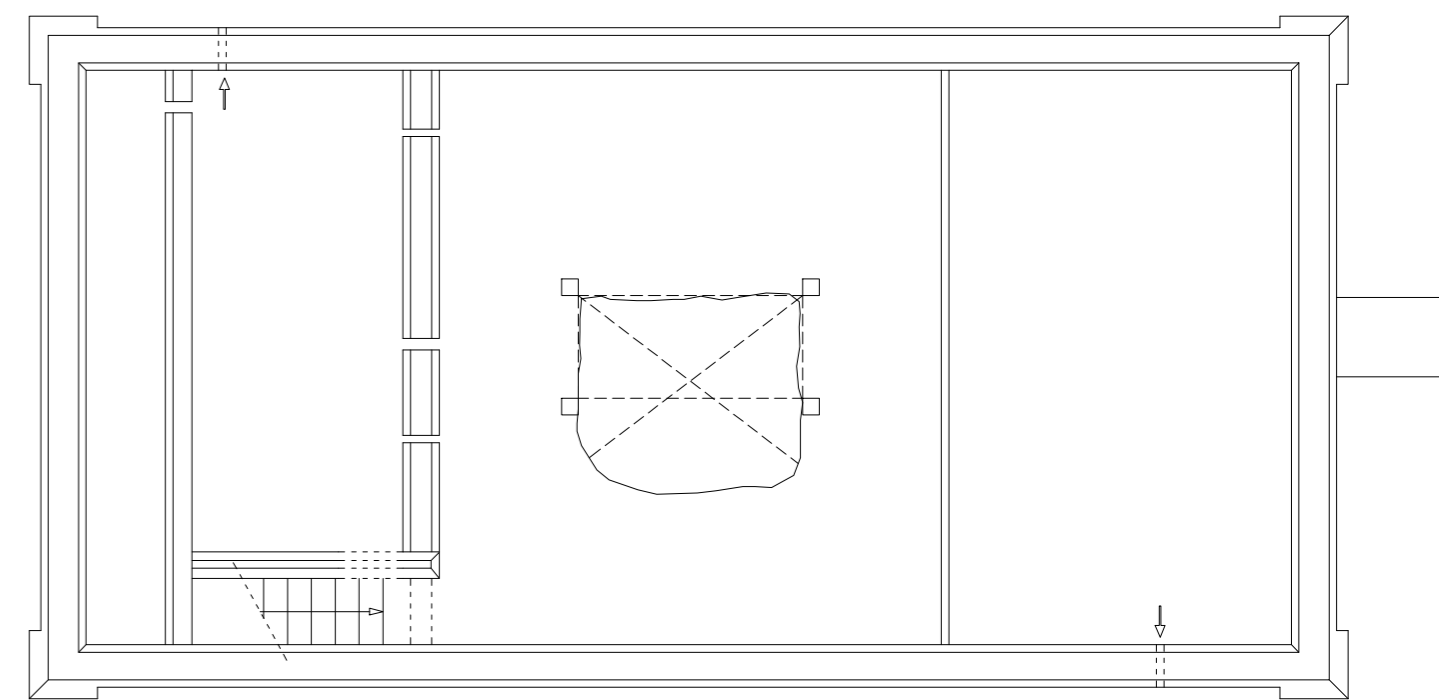

Planta Terraza

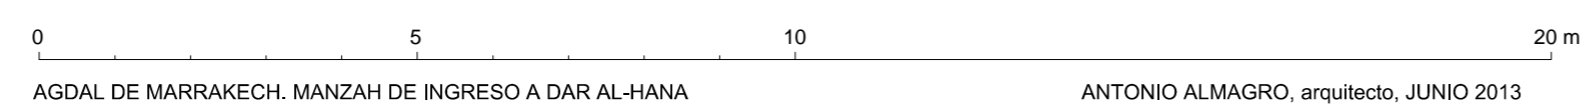

AGDAL DE MARRAKECH. MANZAH DE INGRESO A DAR AL-HANA

ANTONIO ALMAGRO, arquitecto, JUNIO 2013