




Alzado Oeste

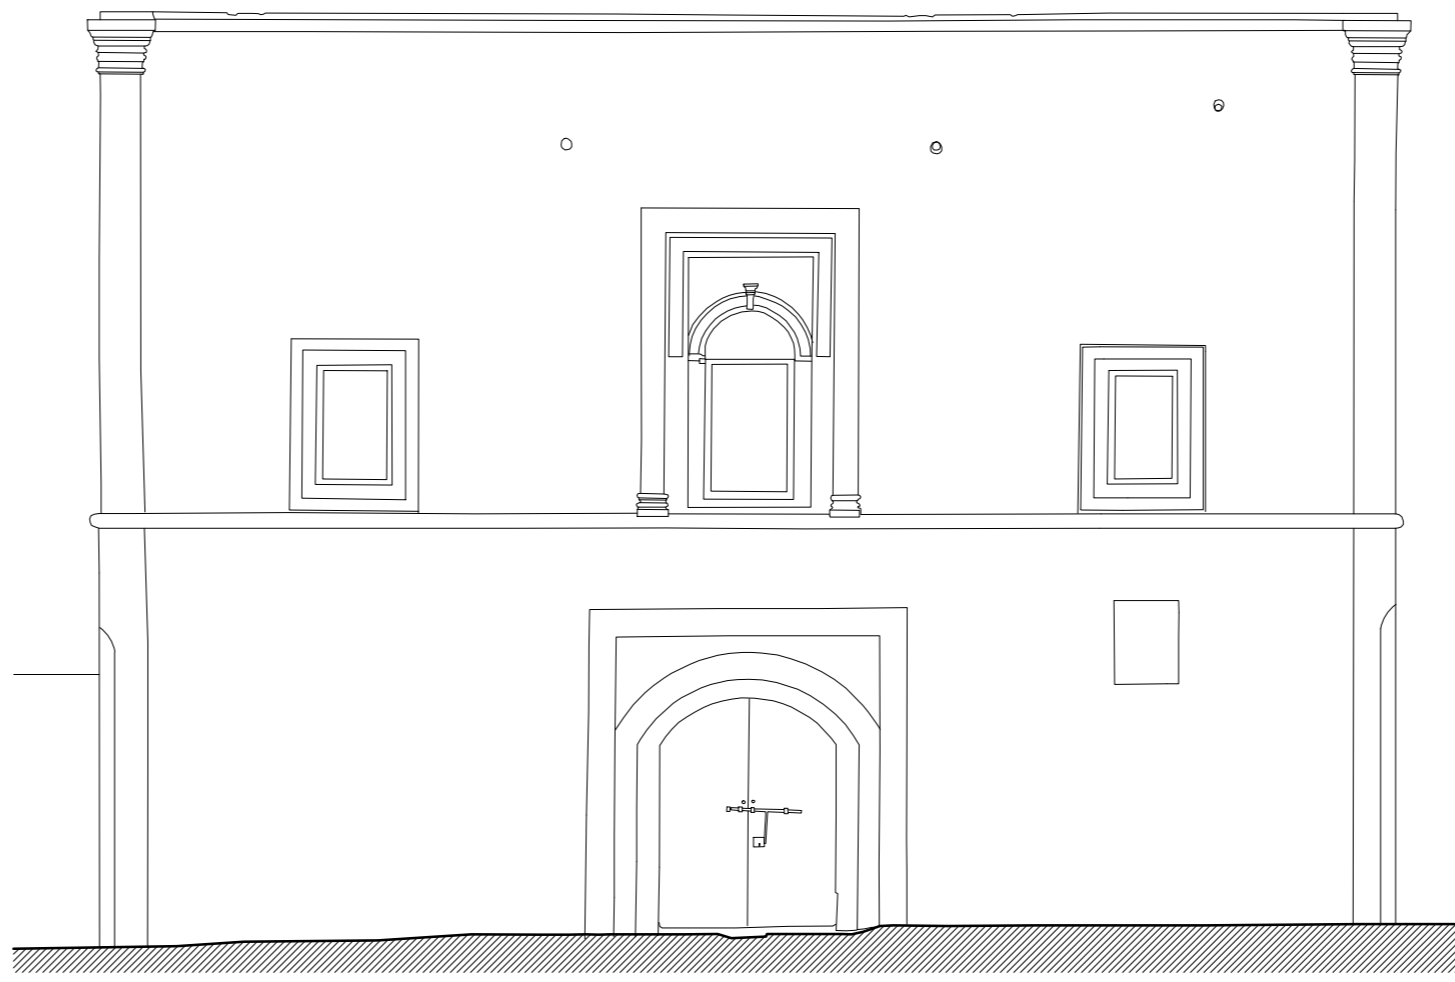

Alzado Sur

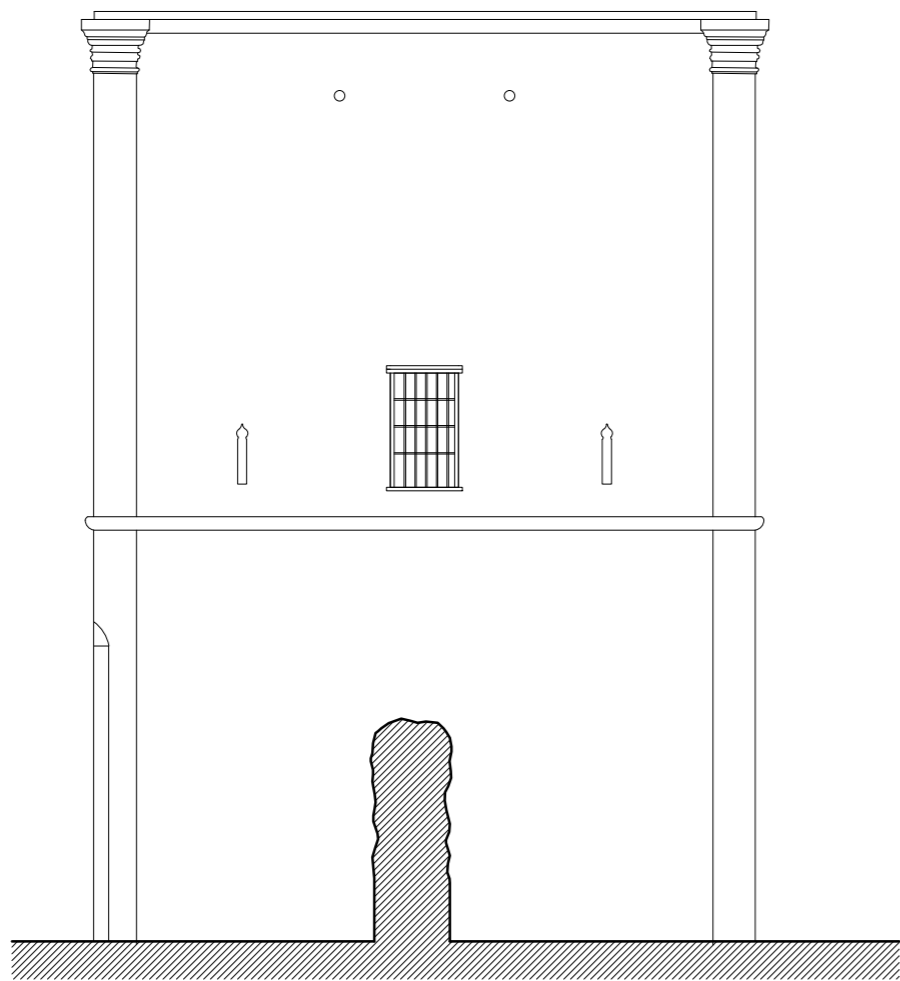

Alzado Este

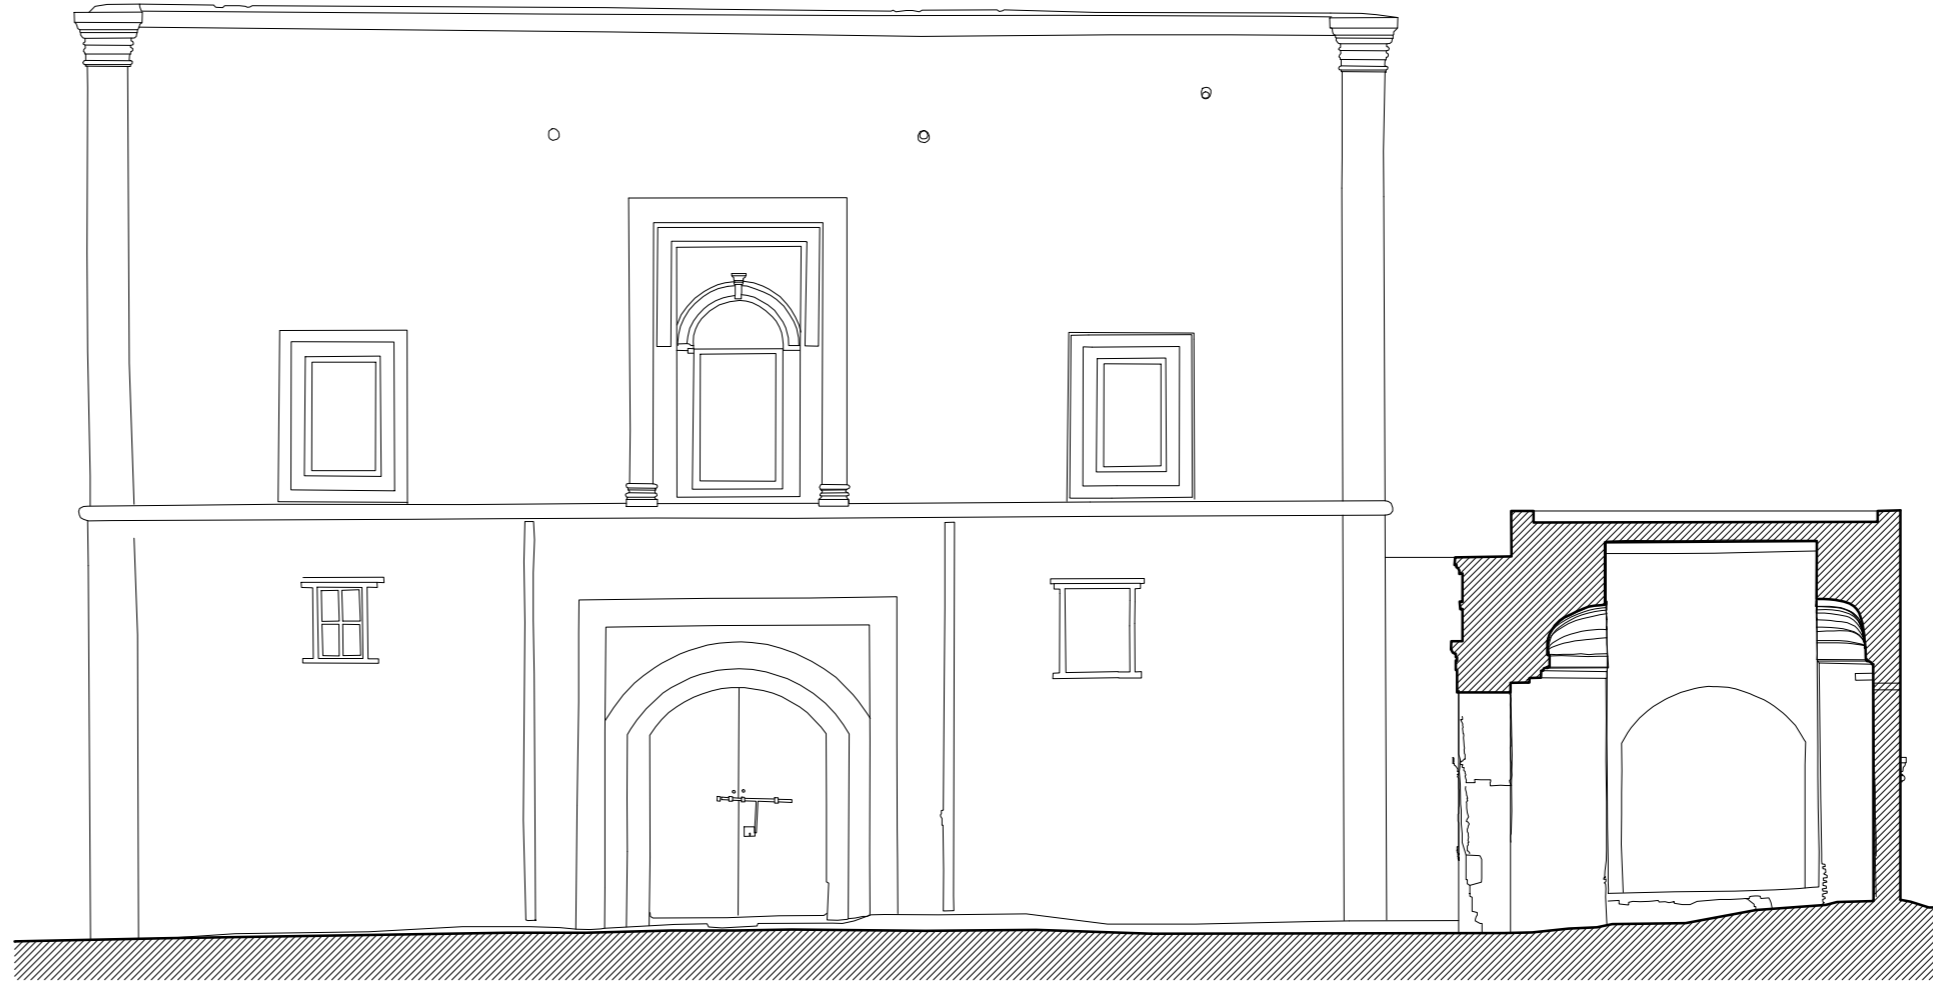

Alzado Norte

0 5 10 20 m

AGDAL DE MARRAKECH. MANZAH DE INGRESO A DAR AL-HANA

ANTONIO ALMAGRO, arquitecto, JUNIO 2013