


Sección E-O hacia Norte

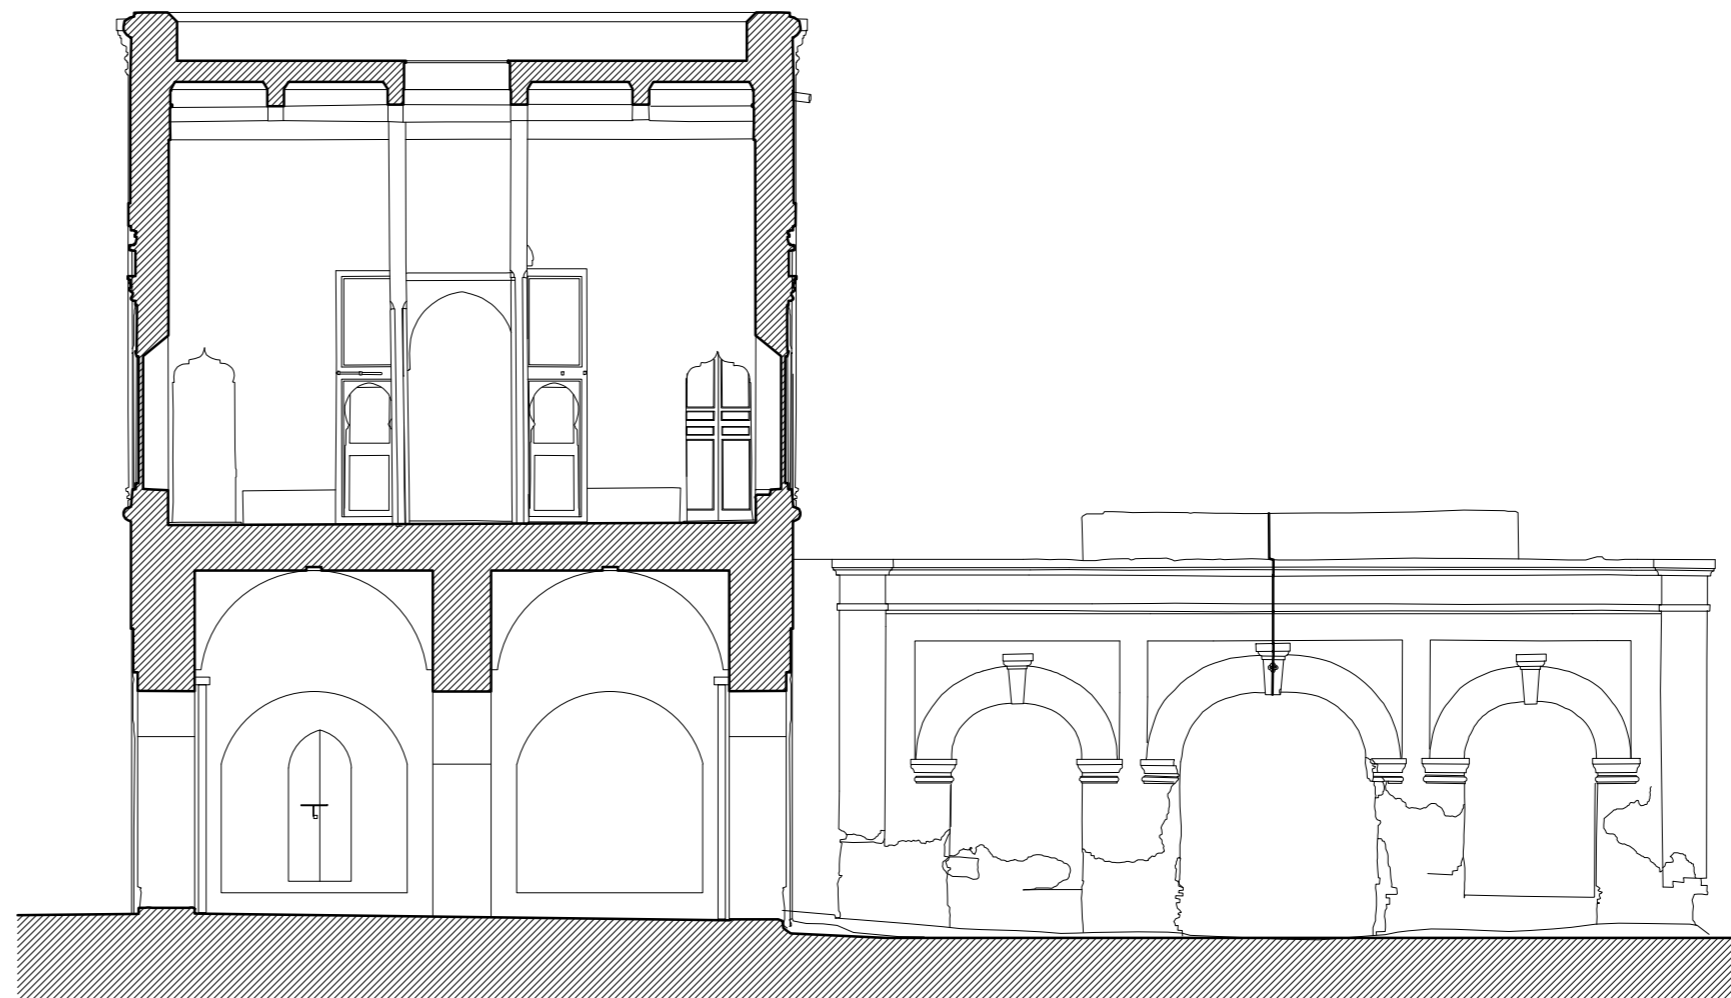

Sección N-S hacia Este



Sección N-S hacia Oeste

0 5 10 20 m

AGDAL DE MARRAKECH. MANZAH DE INGRESO A DAR AL-HANA

ANTONIO ALMAGRO, arquitecto, JUNIO 2013