

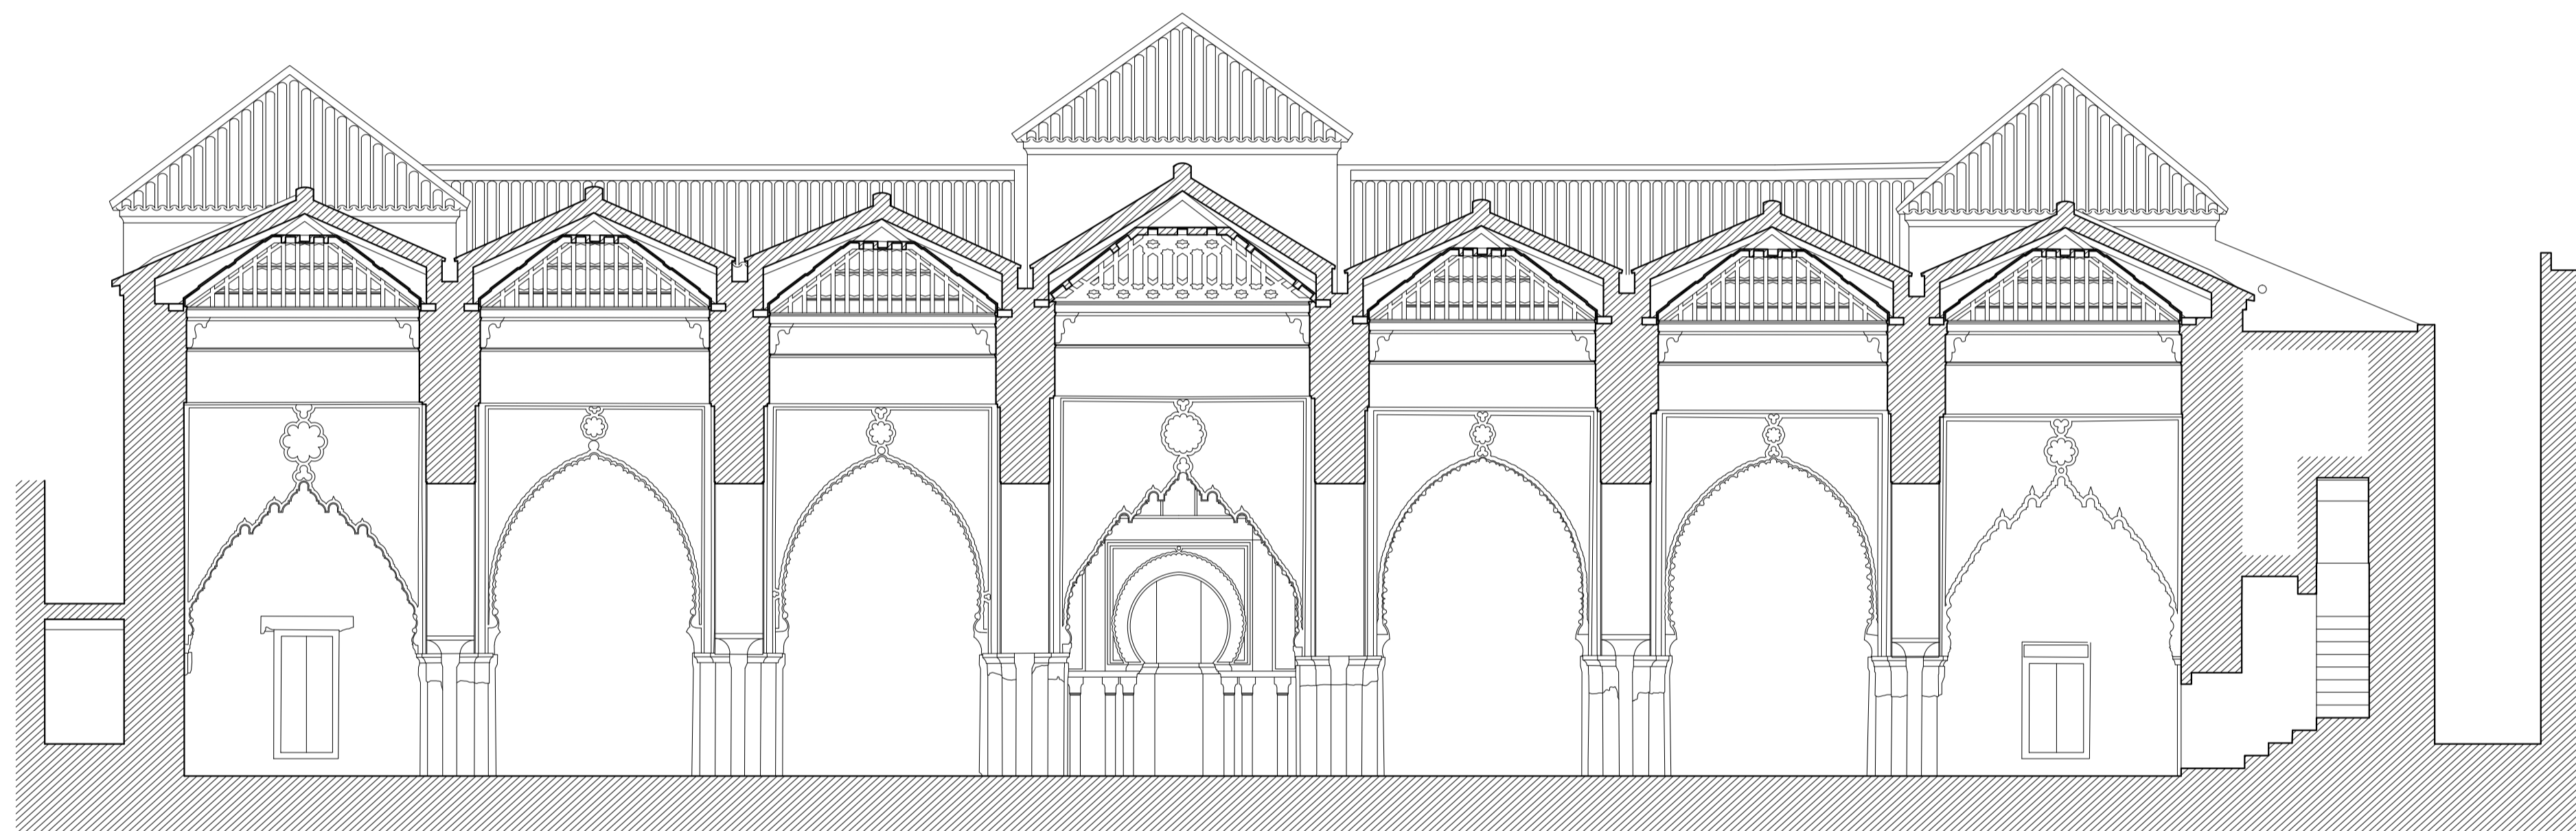
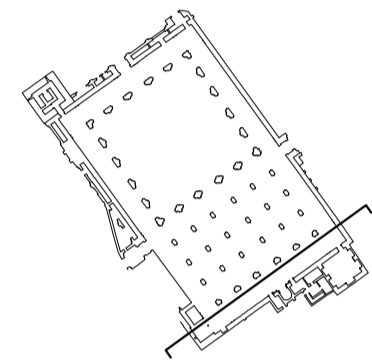


SECCIÓN TRANSVERSAL DE LA MEZQUITA FRENTE AL MIHRAB

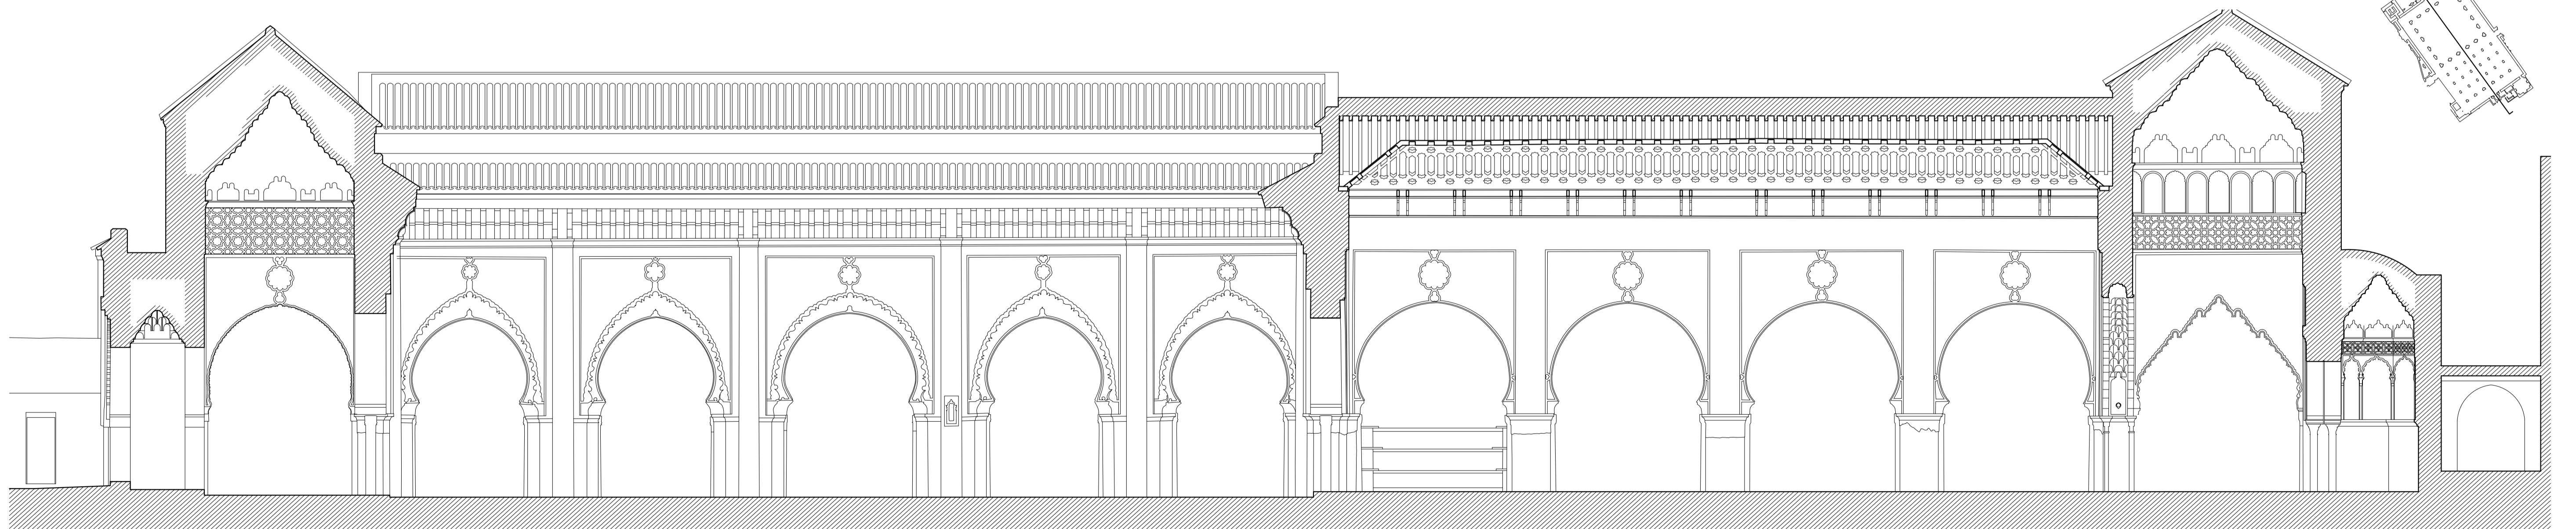

SECCIÓN TRANSVERSAL. ALZADO DEL PÓRTICO TRANSVERSAL

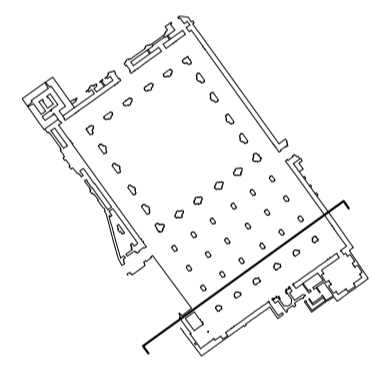

SECCIÓN LONGITUDINAL DE LA MEZQUITA

0 5 10 20 30 40 m