

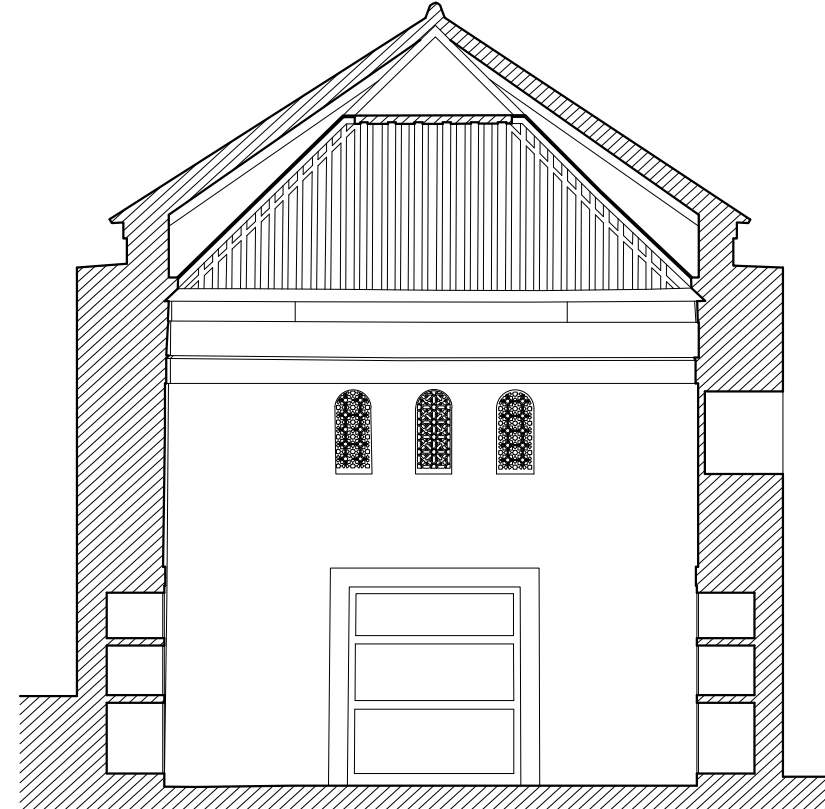



SECCIÓN TRANSVERSAL POR EL PATIO DE LA MEZQUITA

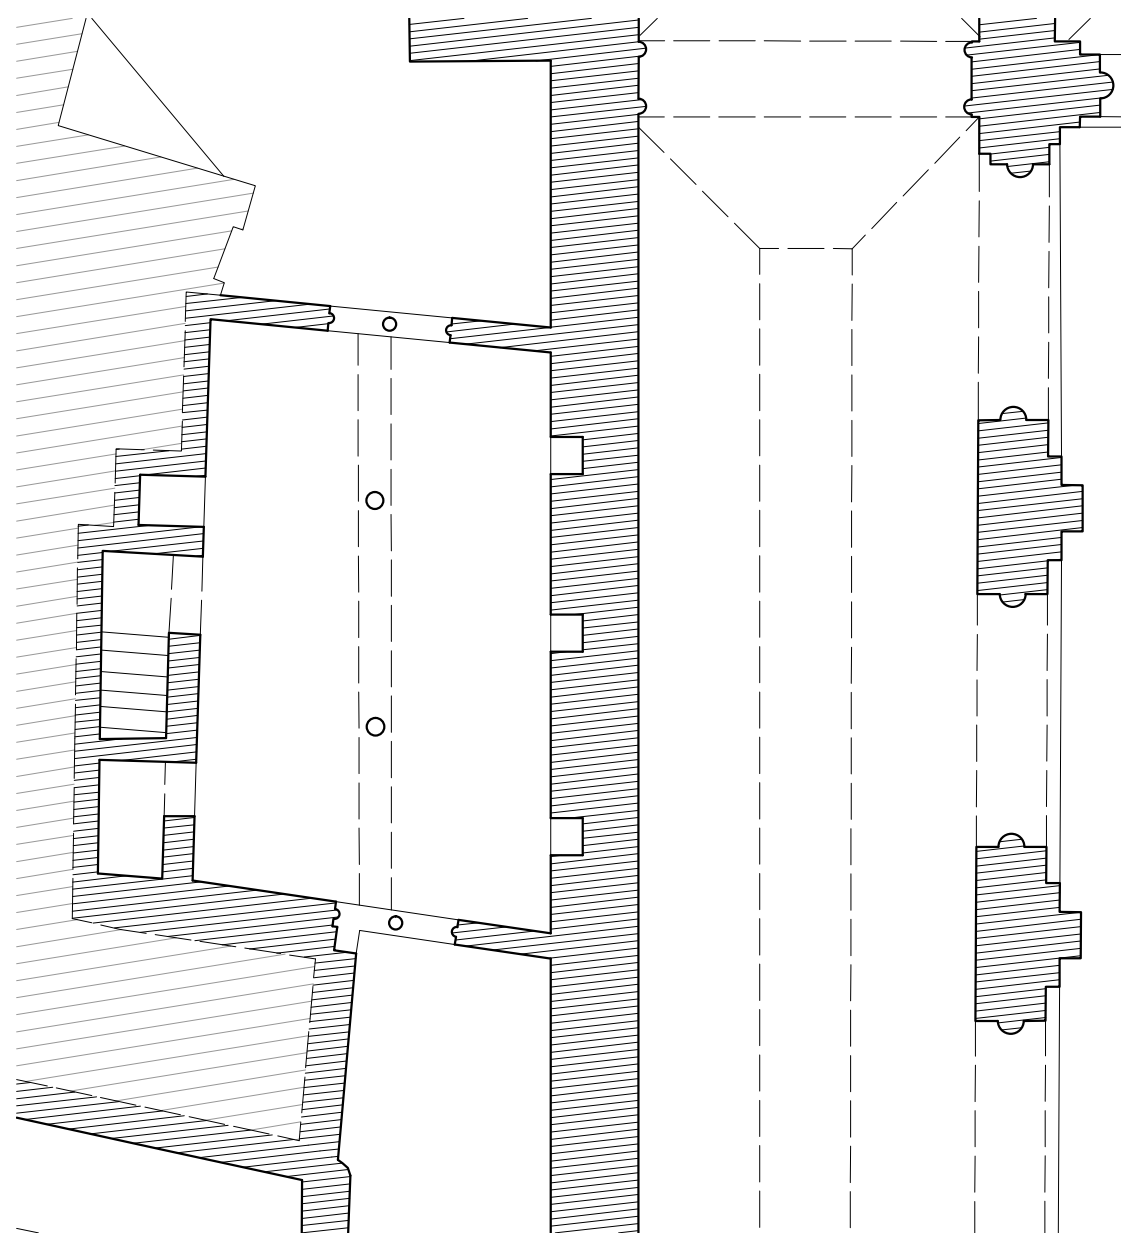



SECCIÓN DE LA BIBLIOTECA

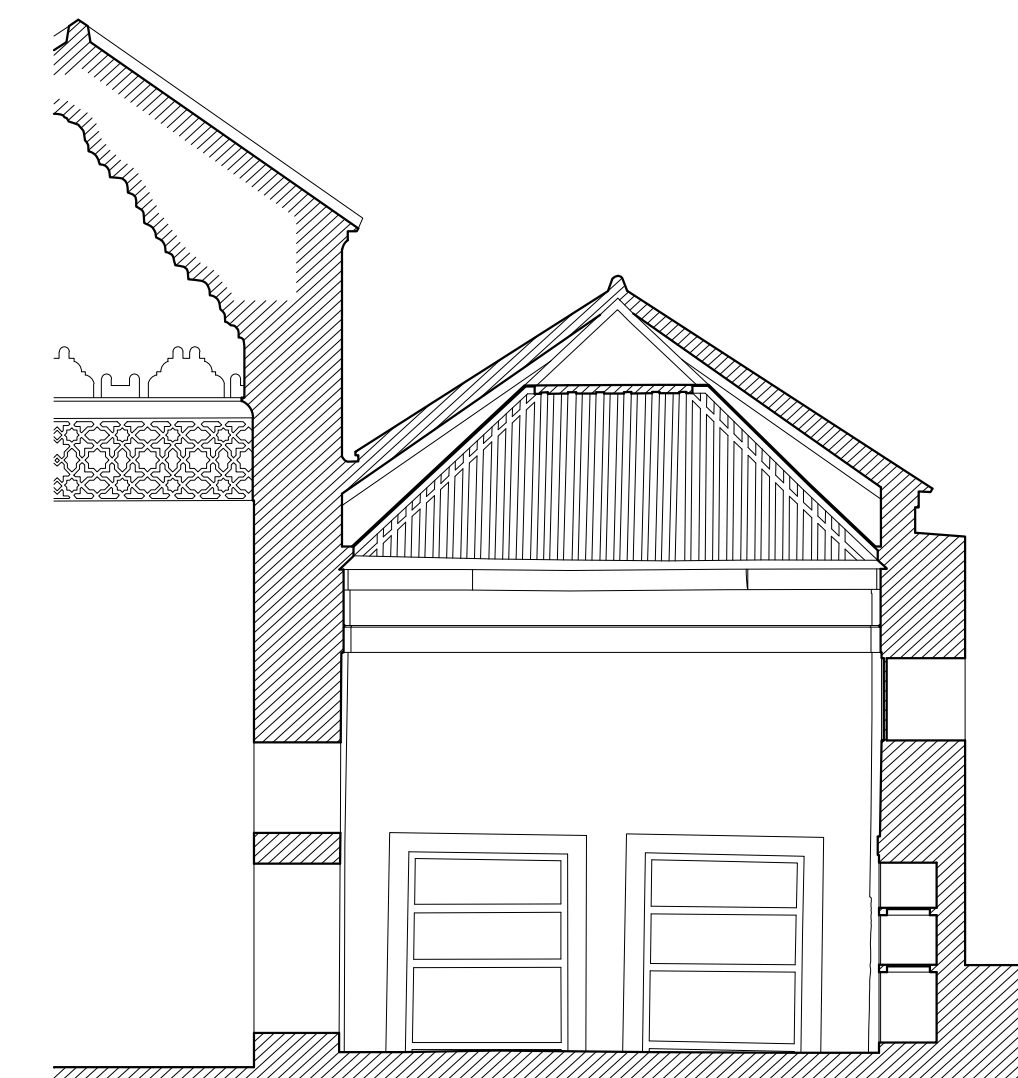

SECCIÓN DE LA BIBLIOTECA

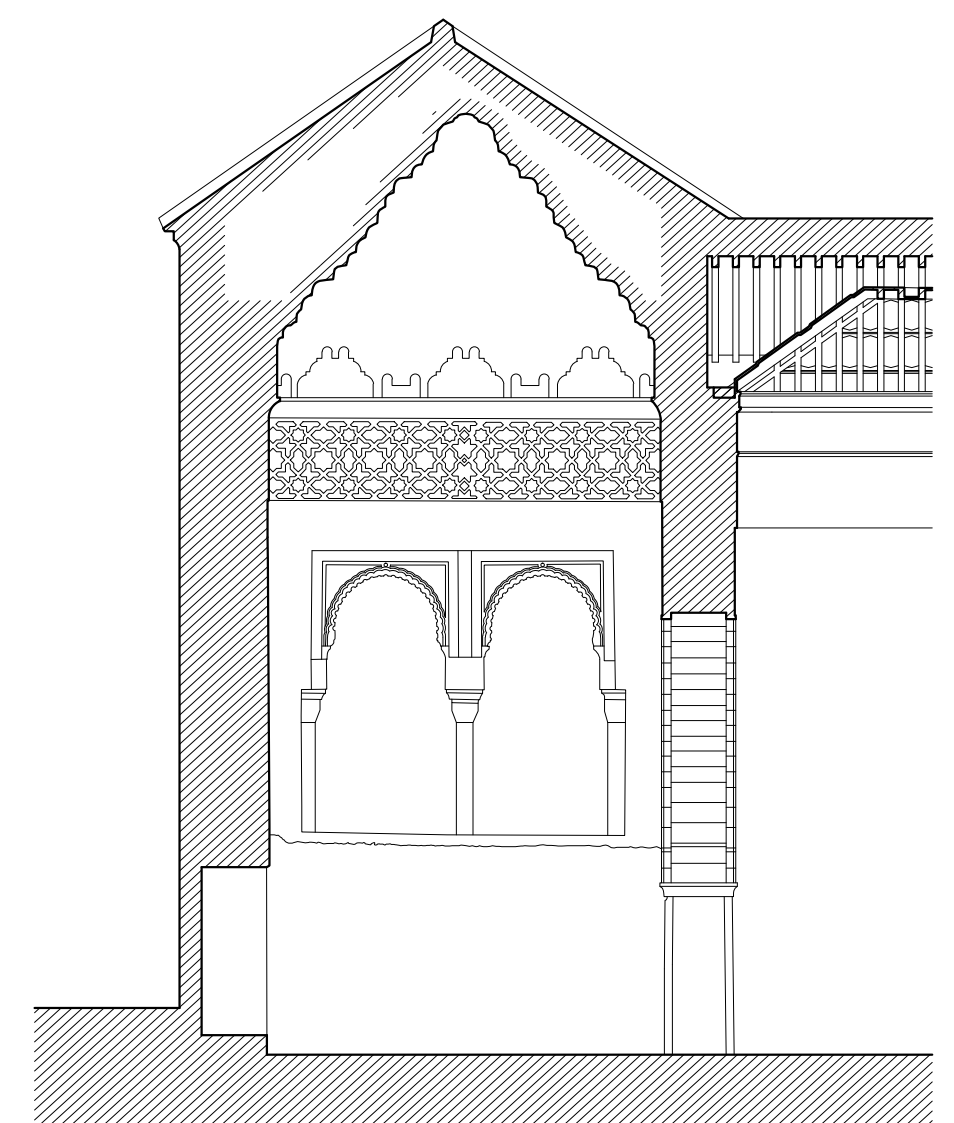

ALZADO DEL BAYT AL-TIKAF

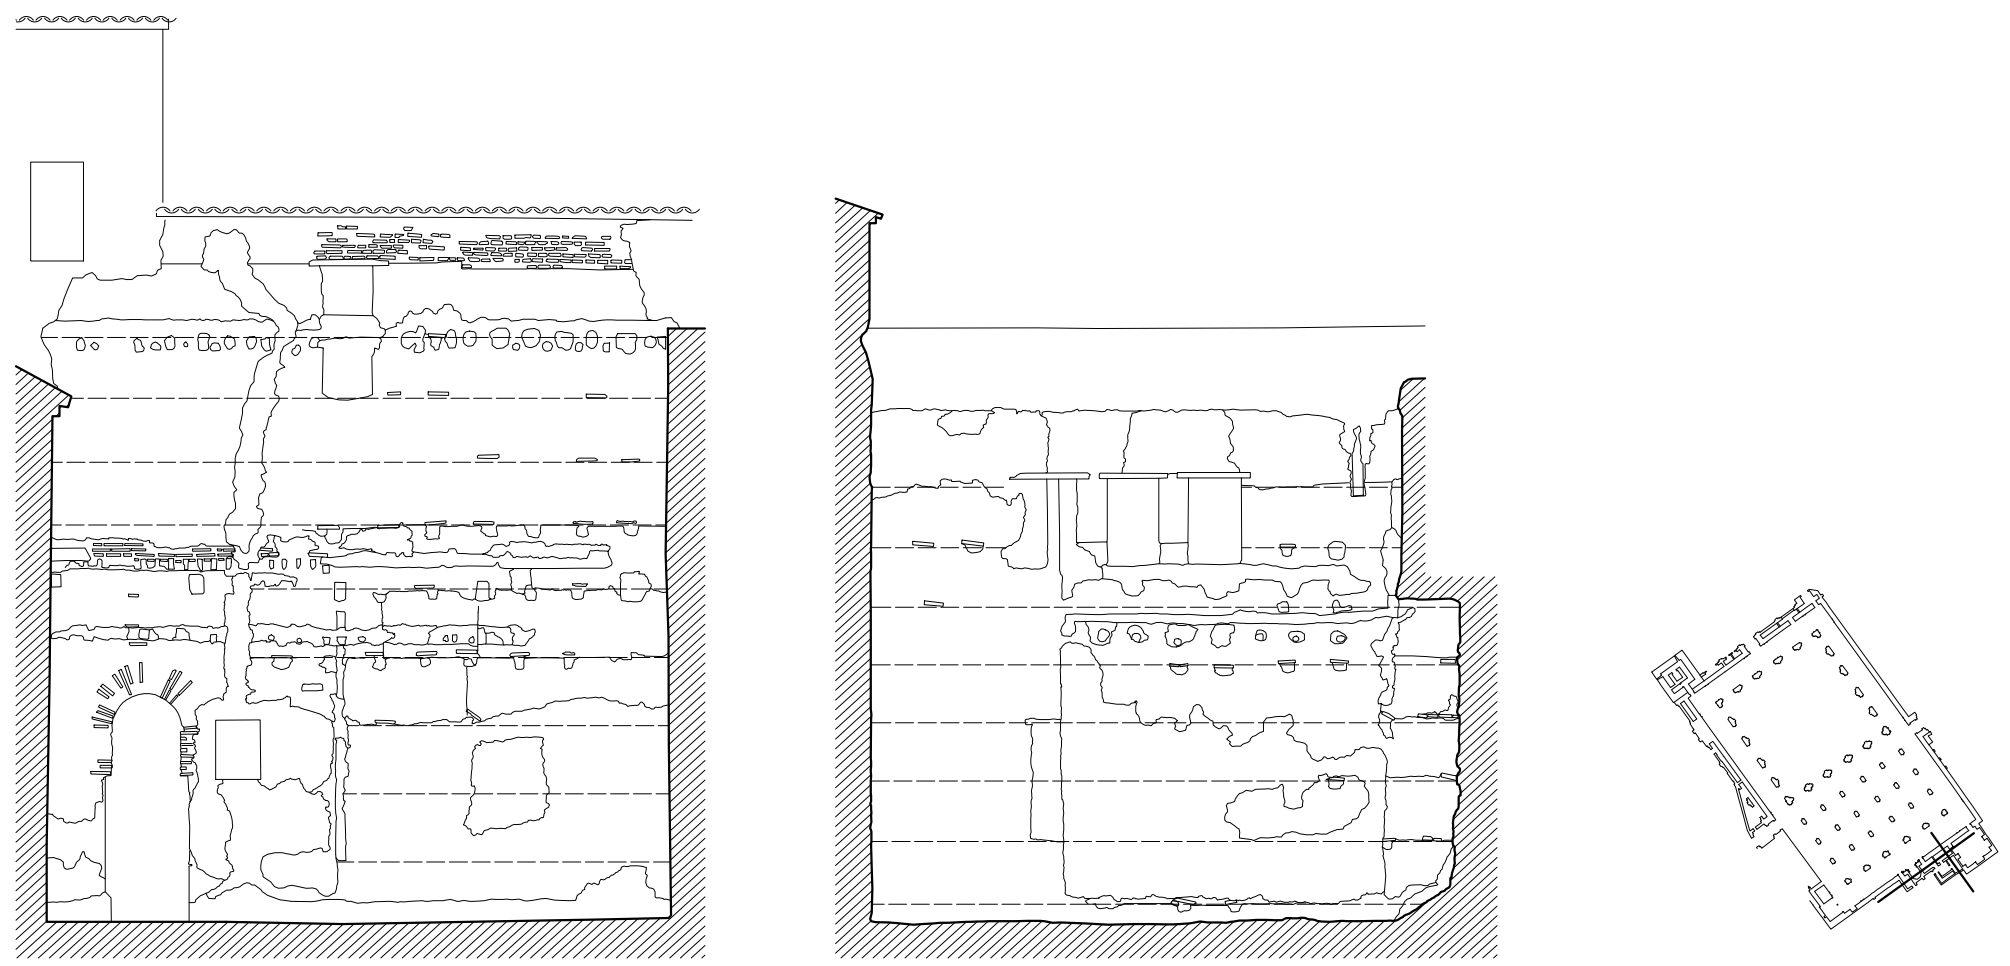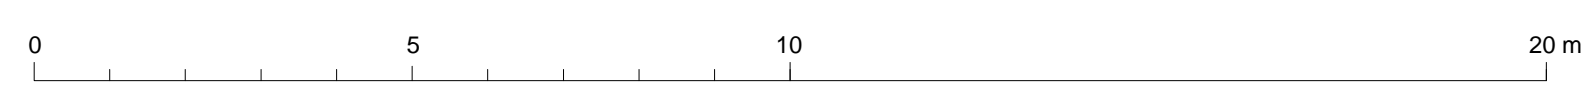

COMPLEJO DE AL-MUWĀSSĪN
 A. ALMAGRO e I. ALMELA/ ESCUELA DE ESTUDIOS ÁRABES, CSIC JULIO 2018