

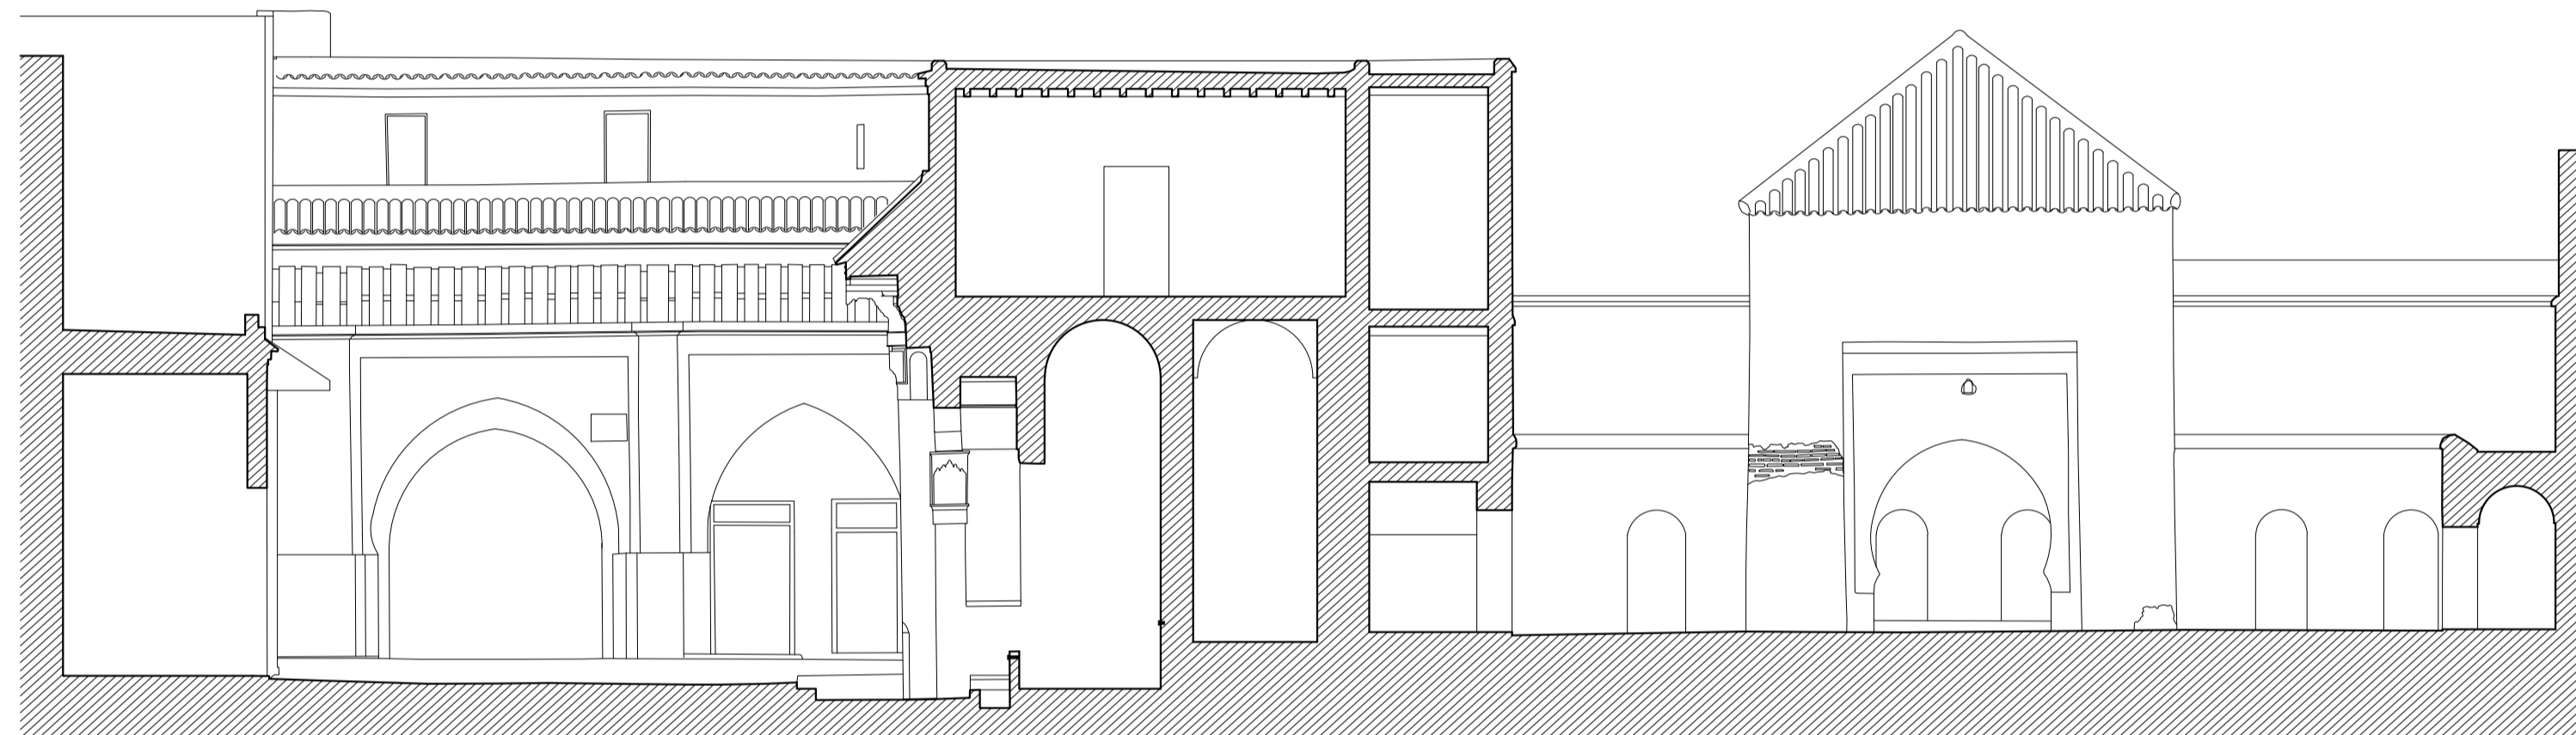
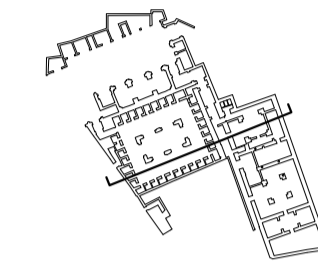




SECCIÓN MIDA-HARMAN

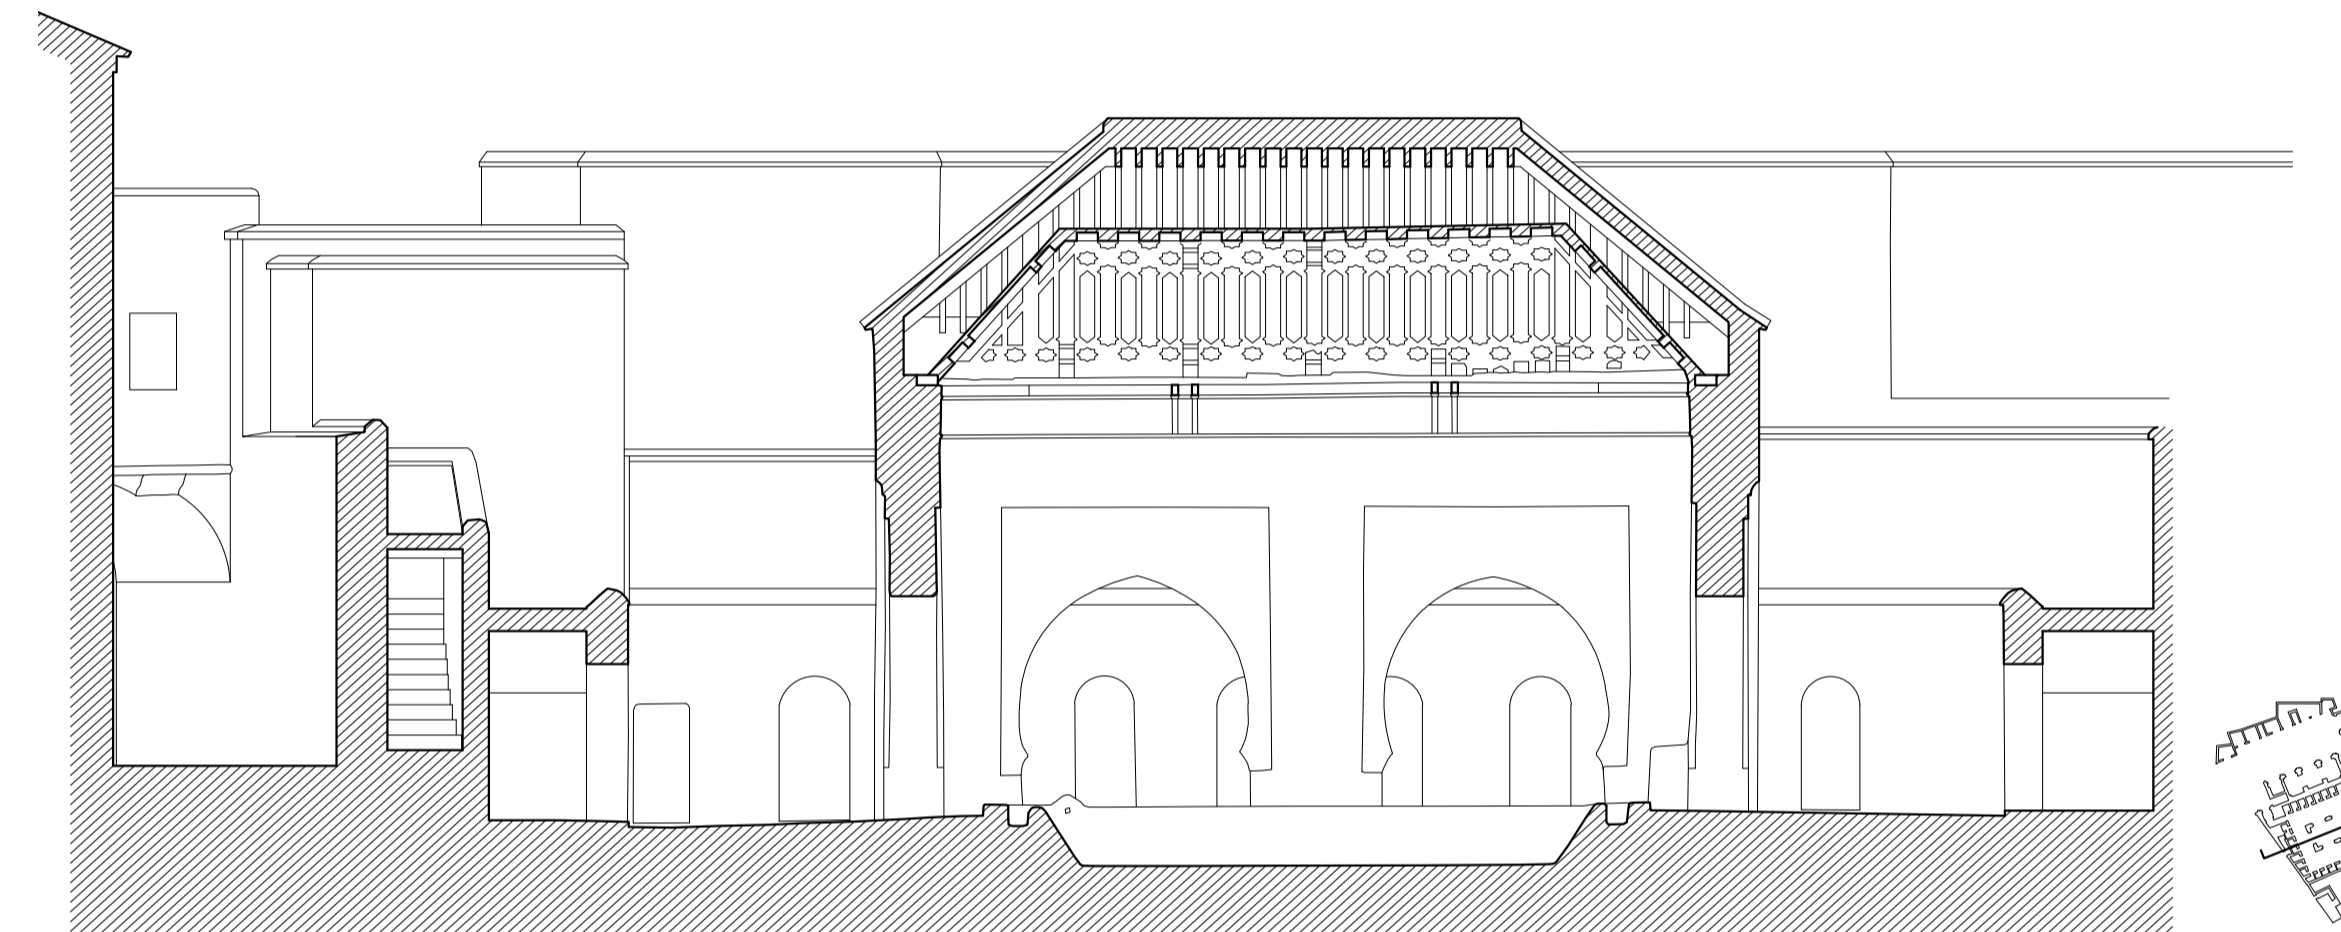



SECCIÓN PLAZA-FUENTE-MIDA

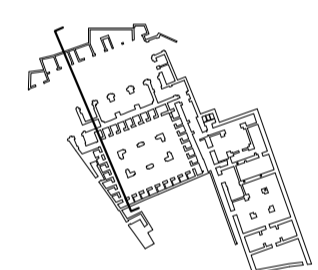

SECCIÓN LONGITUDINAL DE LA MIDA

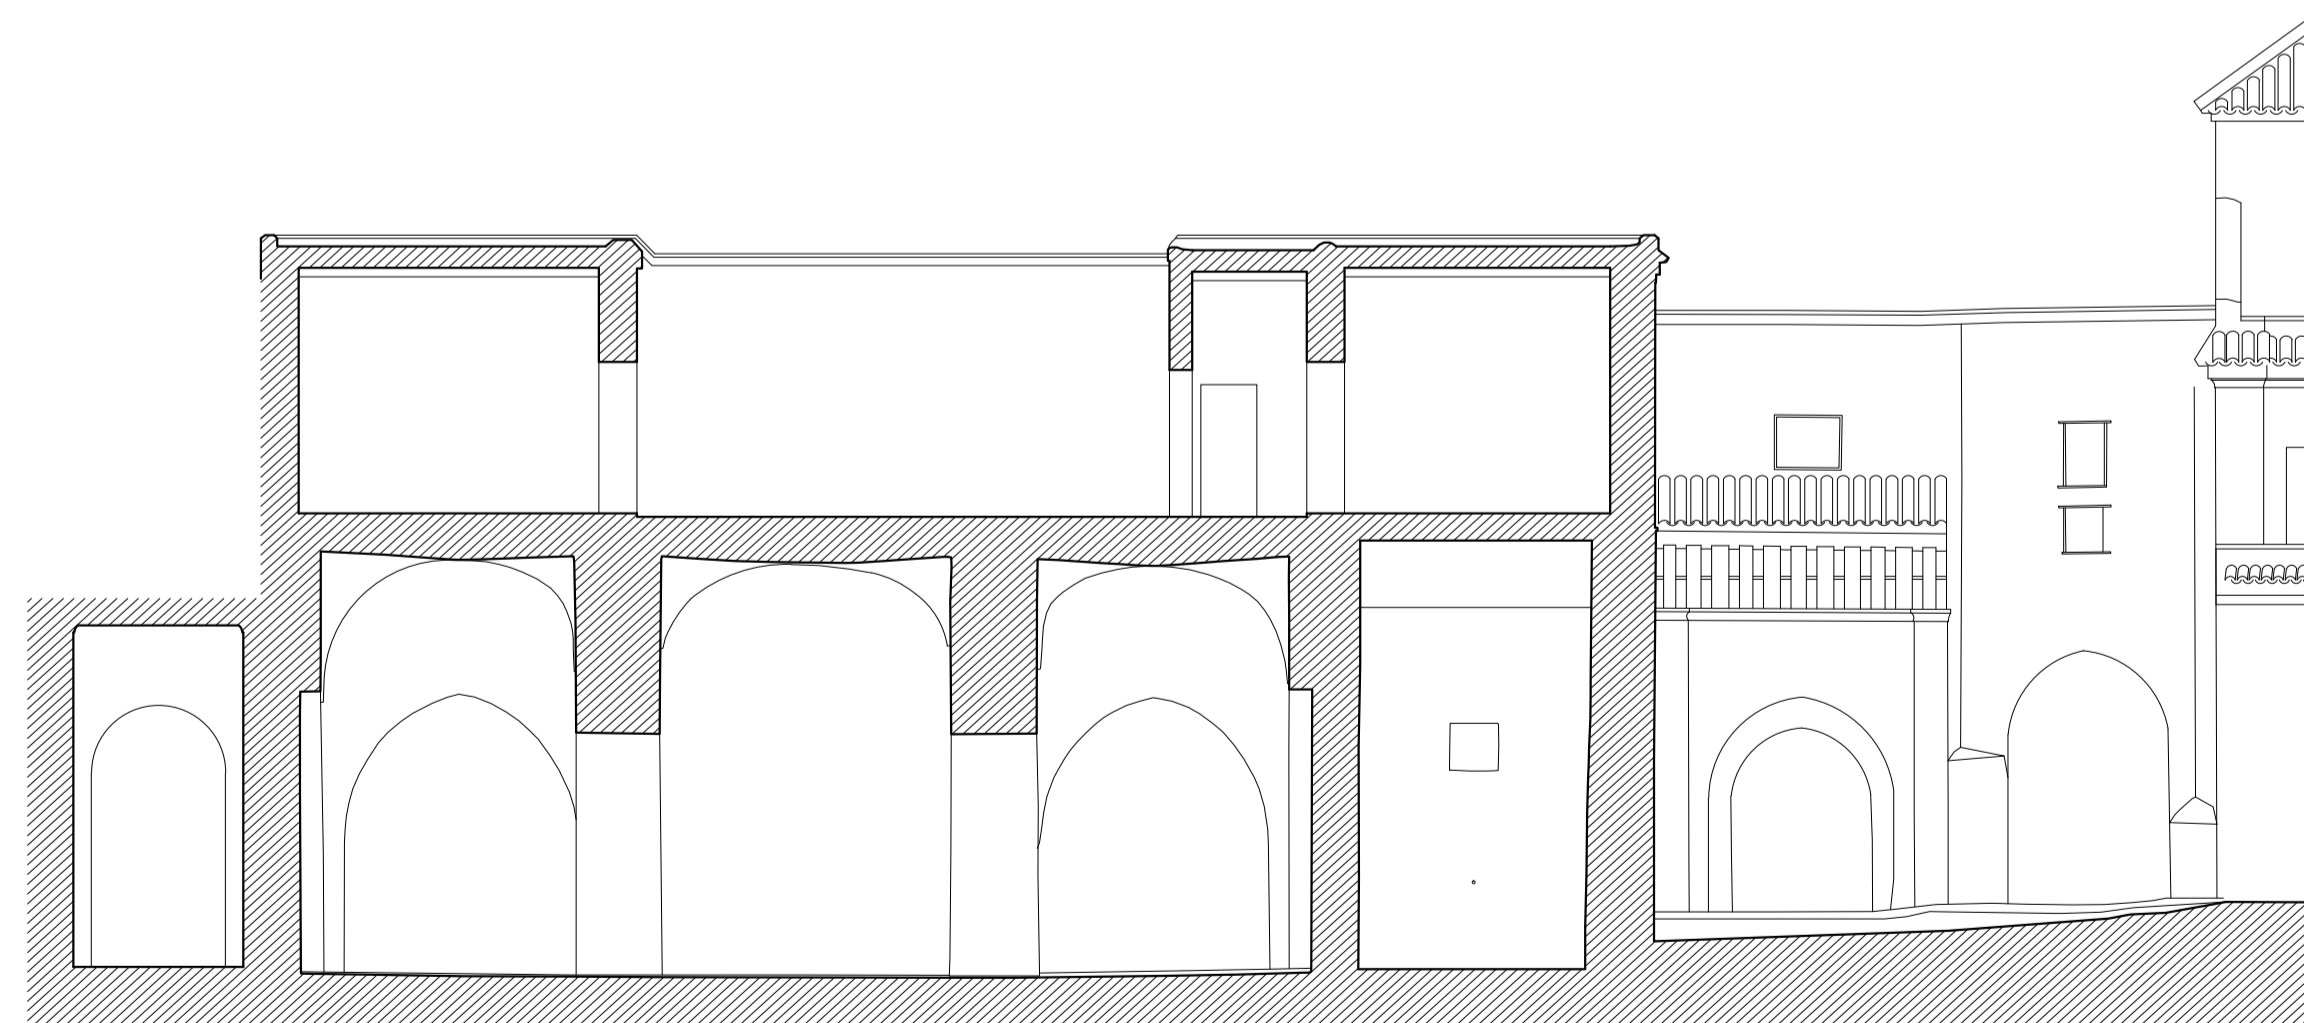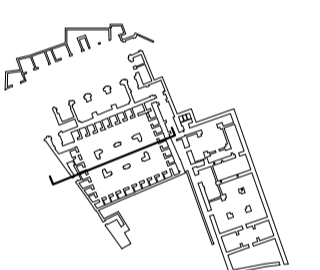

SECCIÓN ABREVADERO-FUENTE

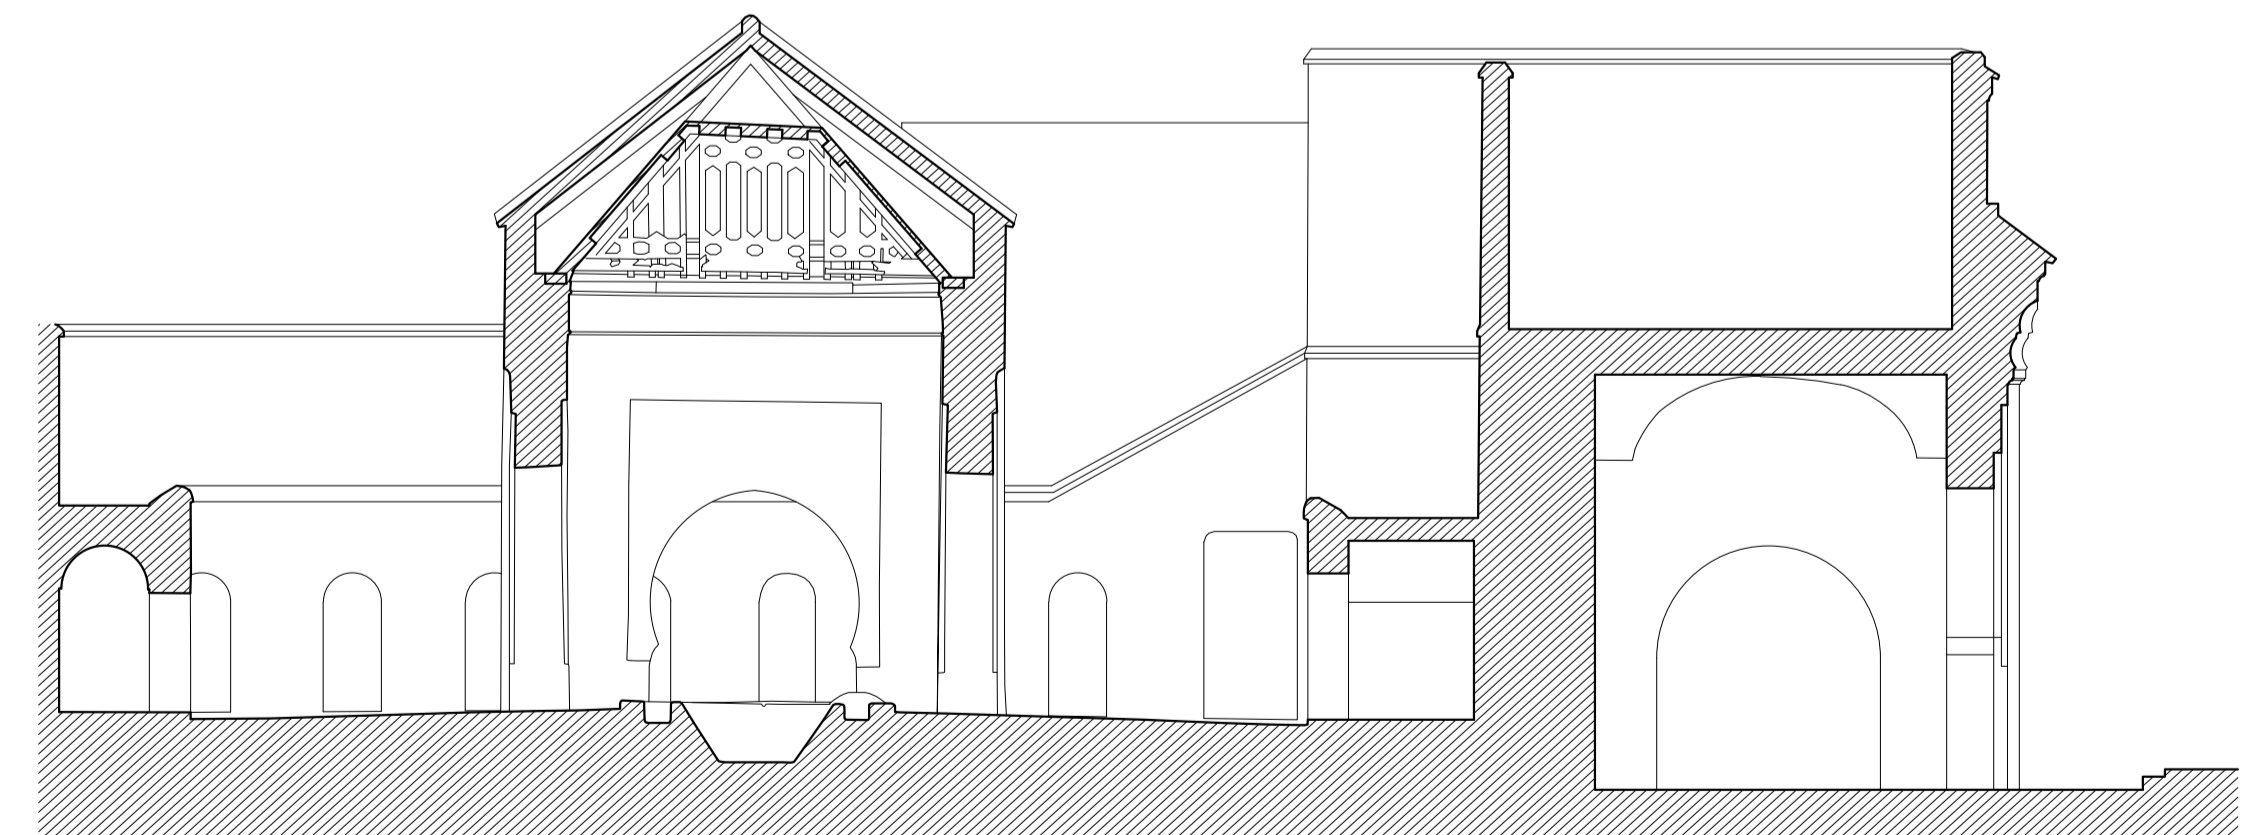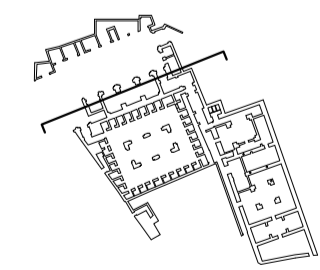

SECCIÓN TRANSVERSAL MIDA-ABREVADERO

