

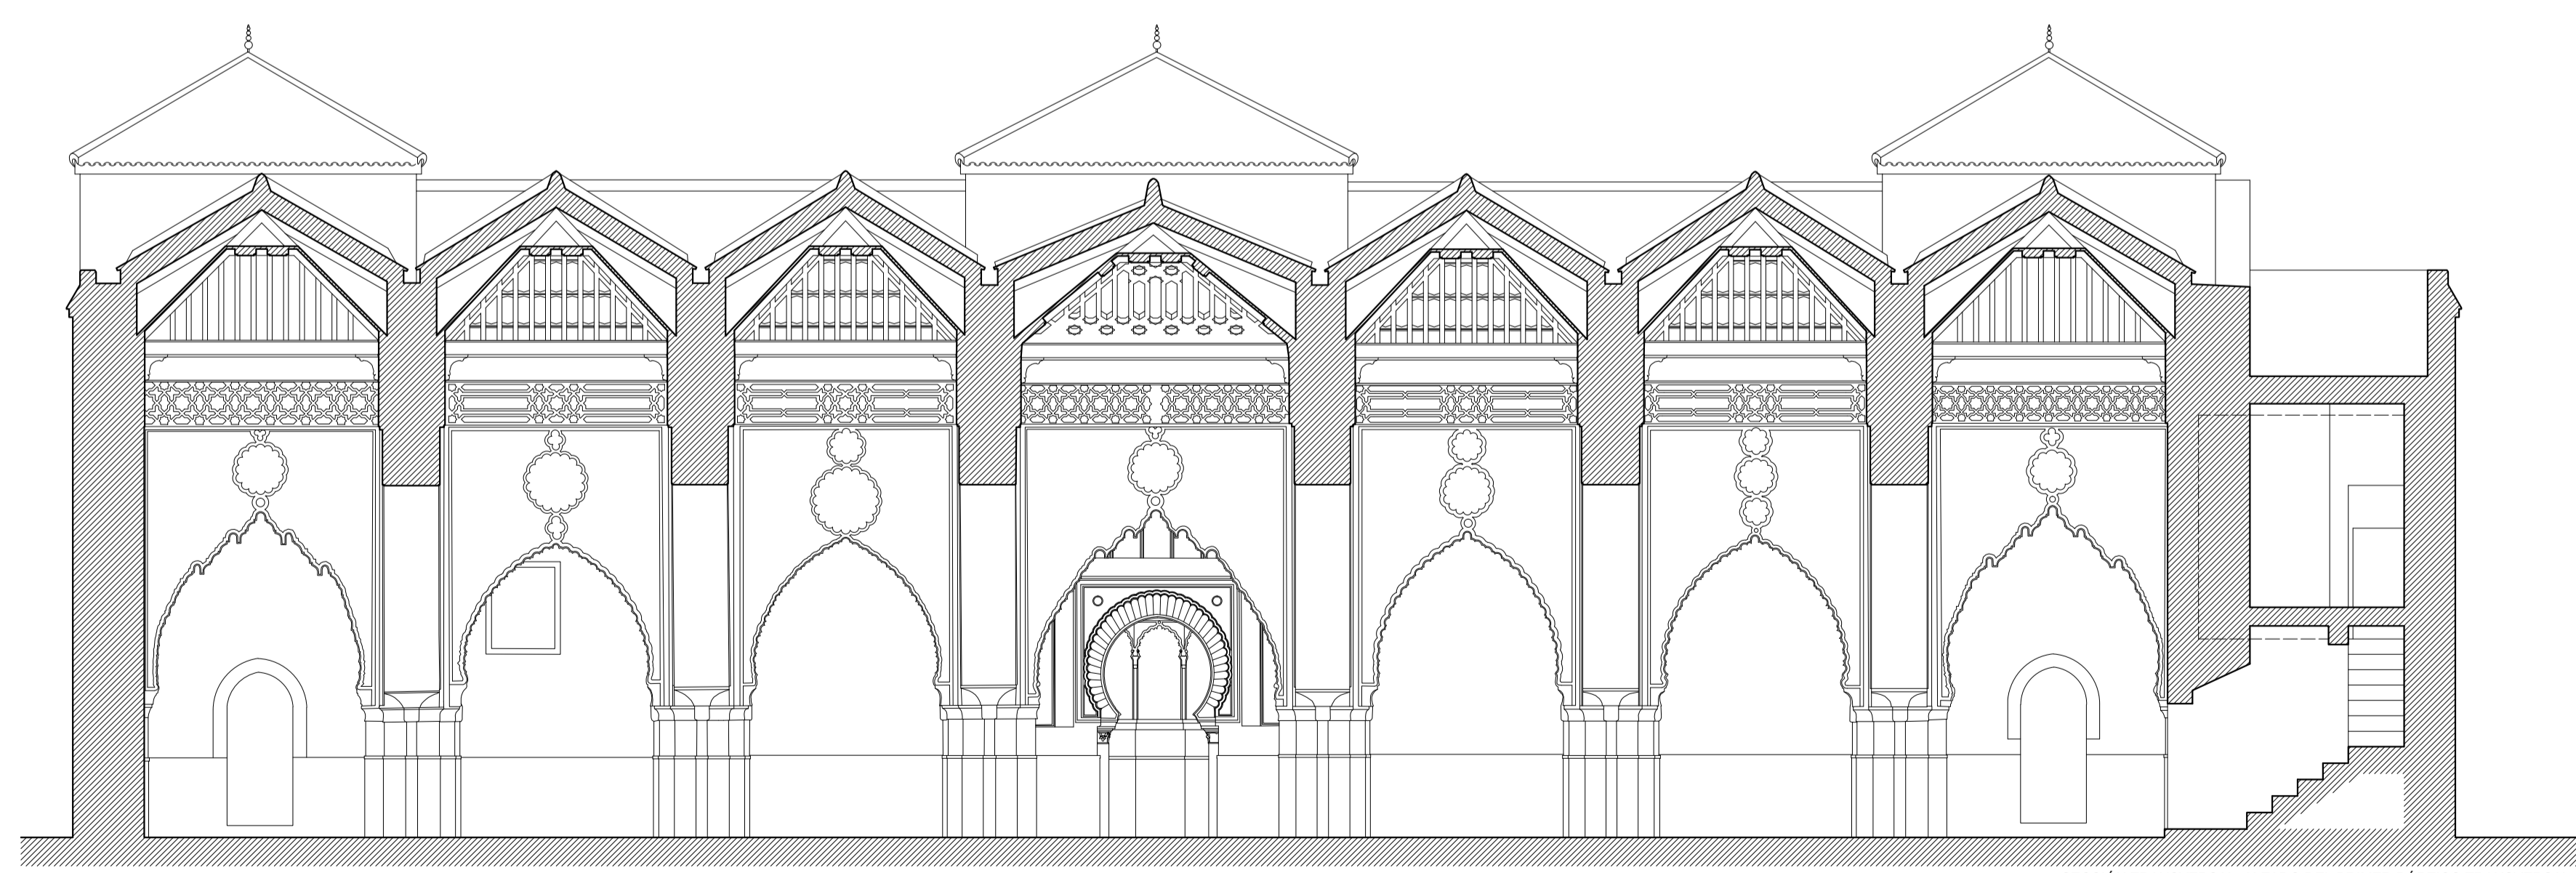
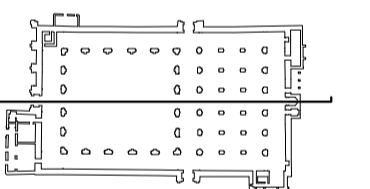



SECCIÓN LONGITUDINAL

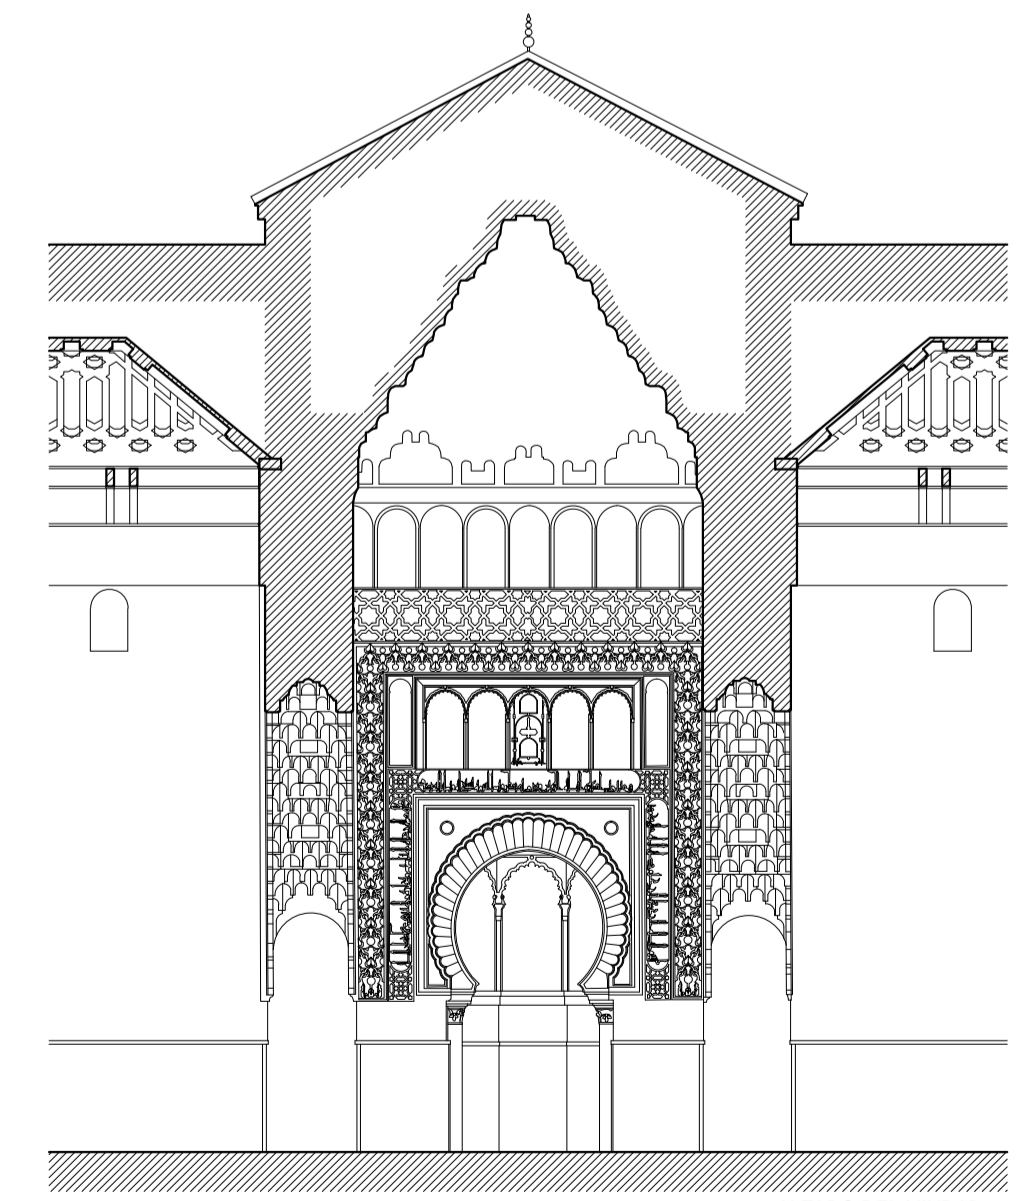

SECCIÓN TRANSVERSAL. ALZADO DEL PRIMER PÓRTICO TRANSVERSAL

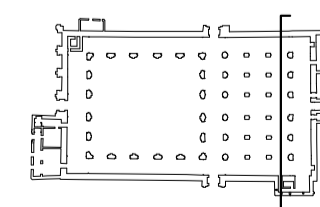

ALZADO DEL MIHRAB

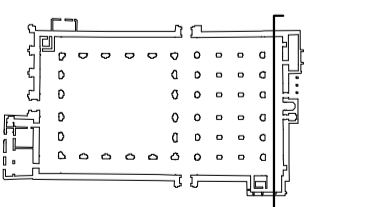

0 5 10 20 30 40 m