

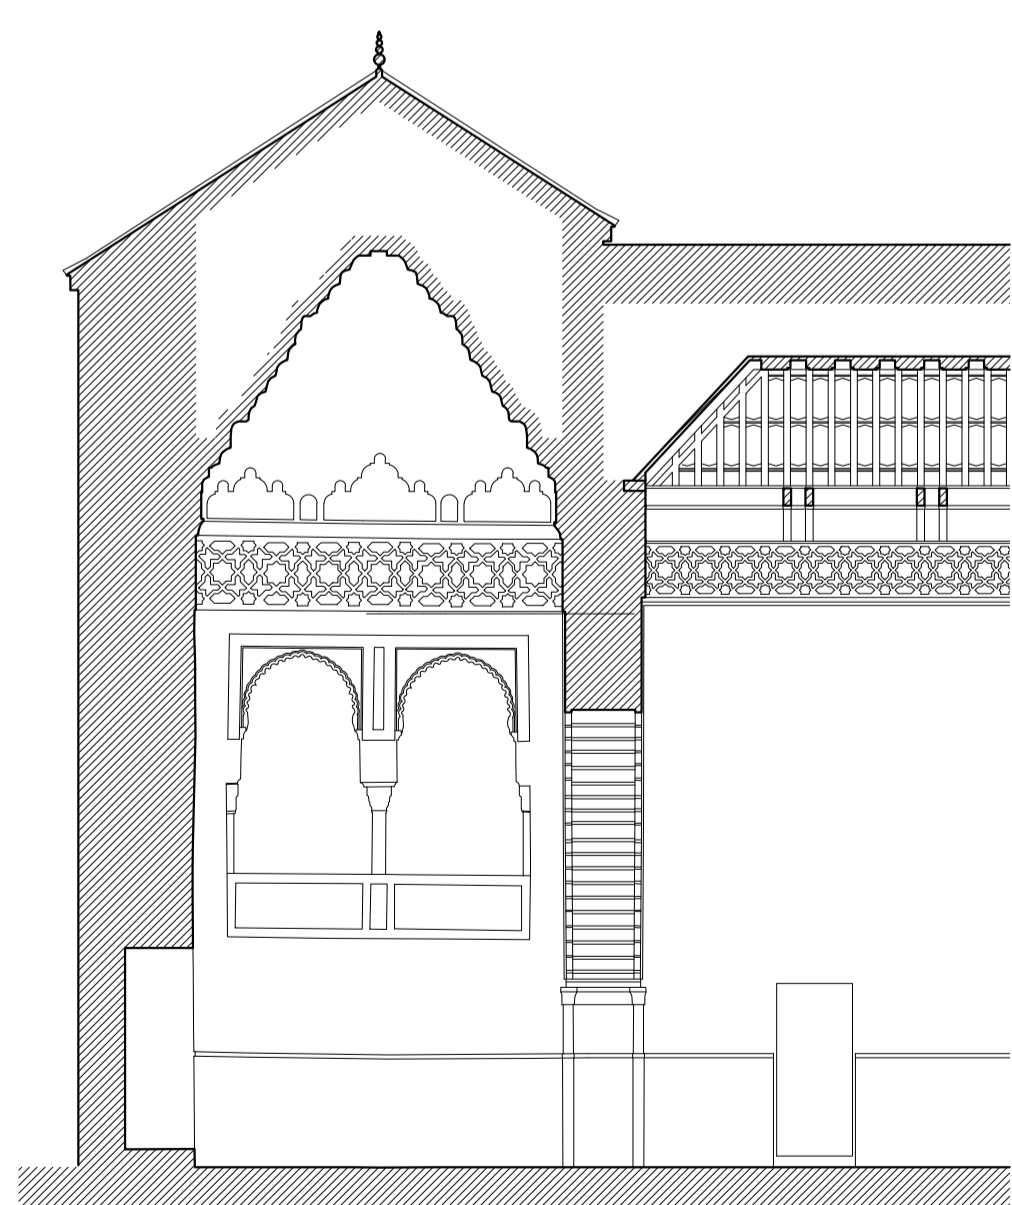
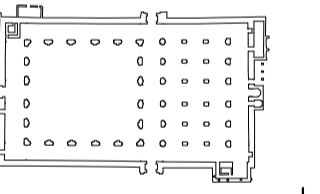



ALZADO OESTE

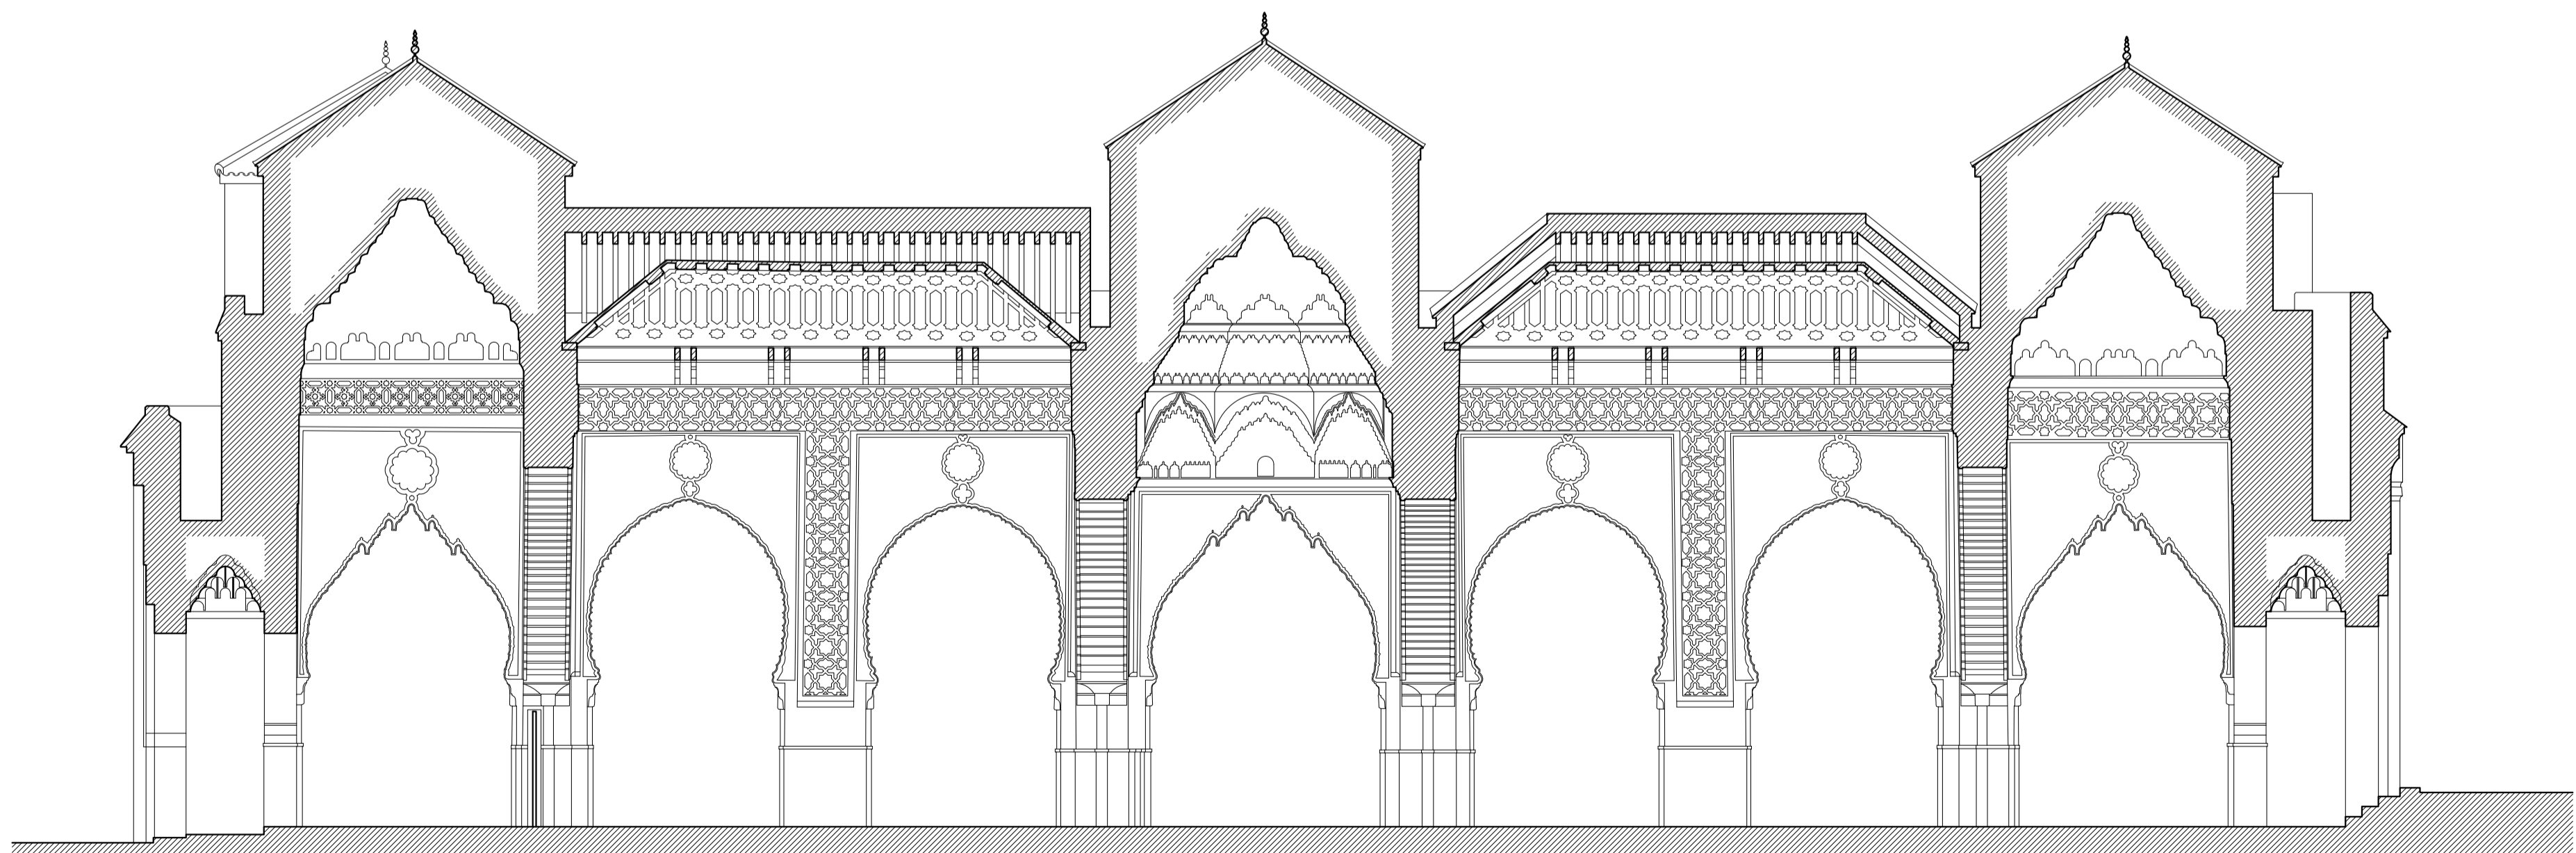

PORTADA DEL BAYT AL-ITIKAF

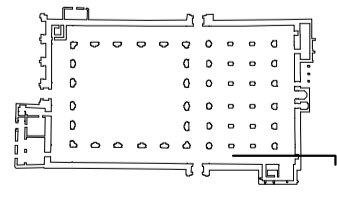

SECCIÓN TRANSVERSAL. ALZADO DEL SEGUNDO PÓRTICO TRANSVERSAL

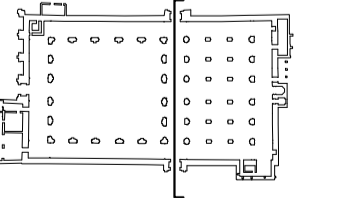

0 5 10 20 30 40 m