



0 1 5 m


COMPLEJO DE BĀB DUKKĀLA. PABELLÓN DE ABLUCIONES. DETALLE DE LA ARMADURA. E: 1/20

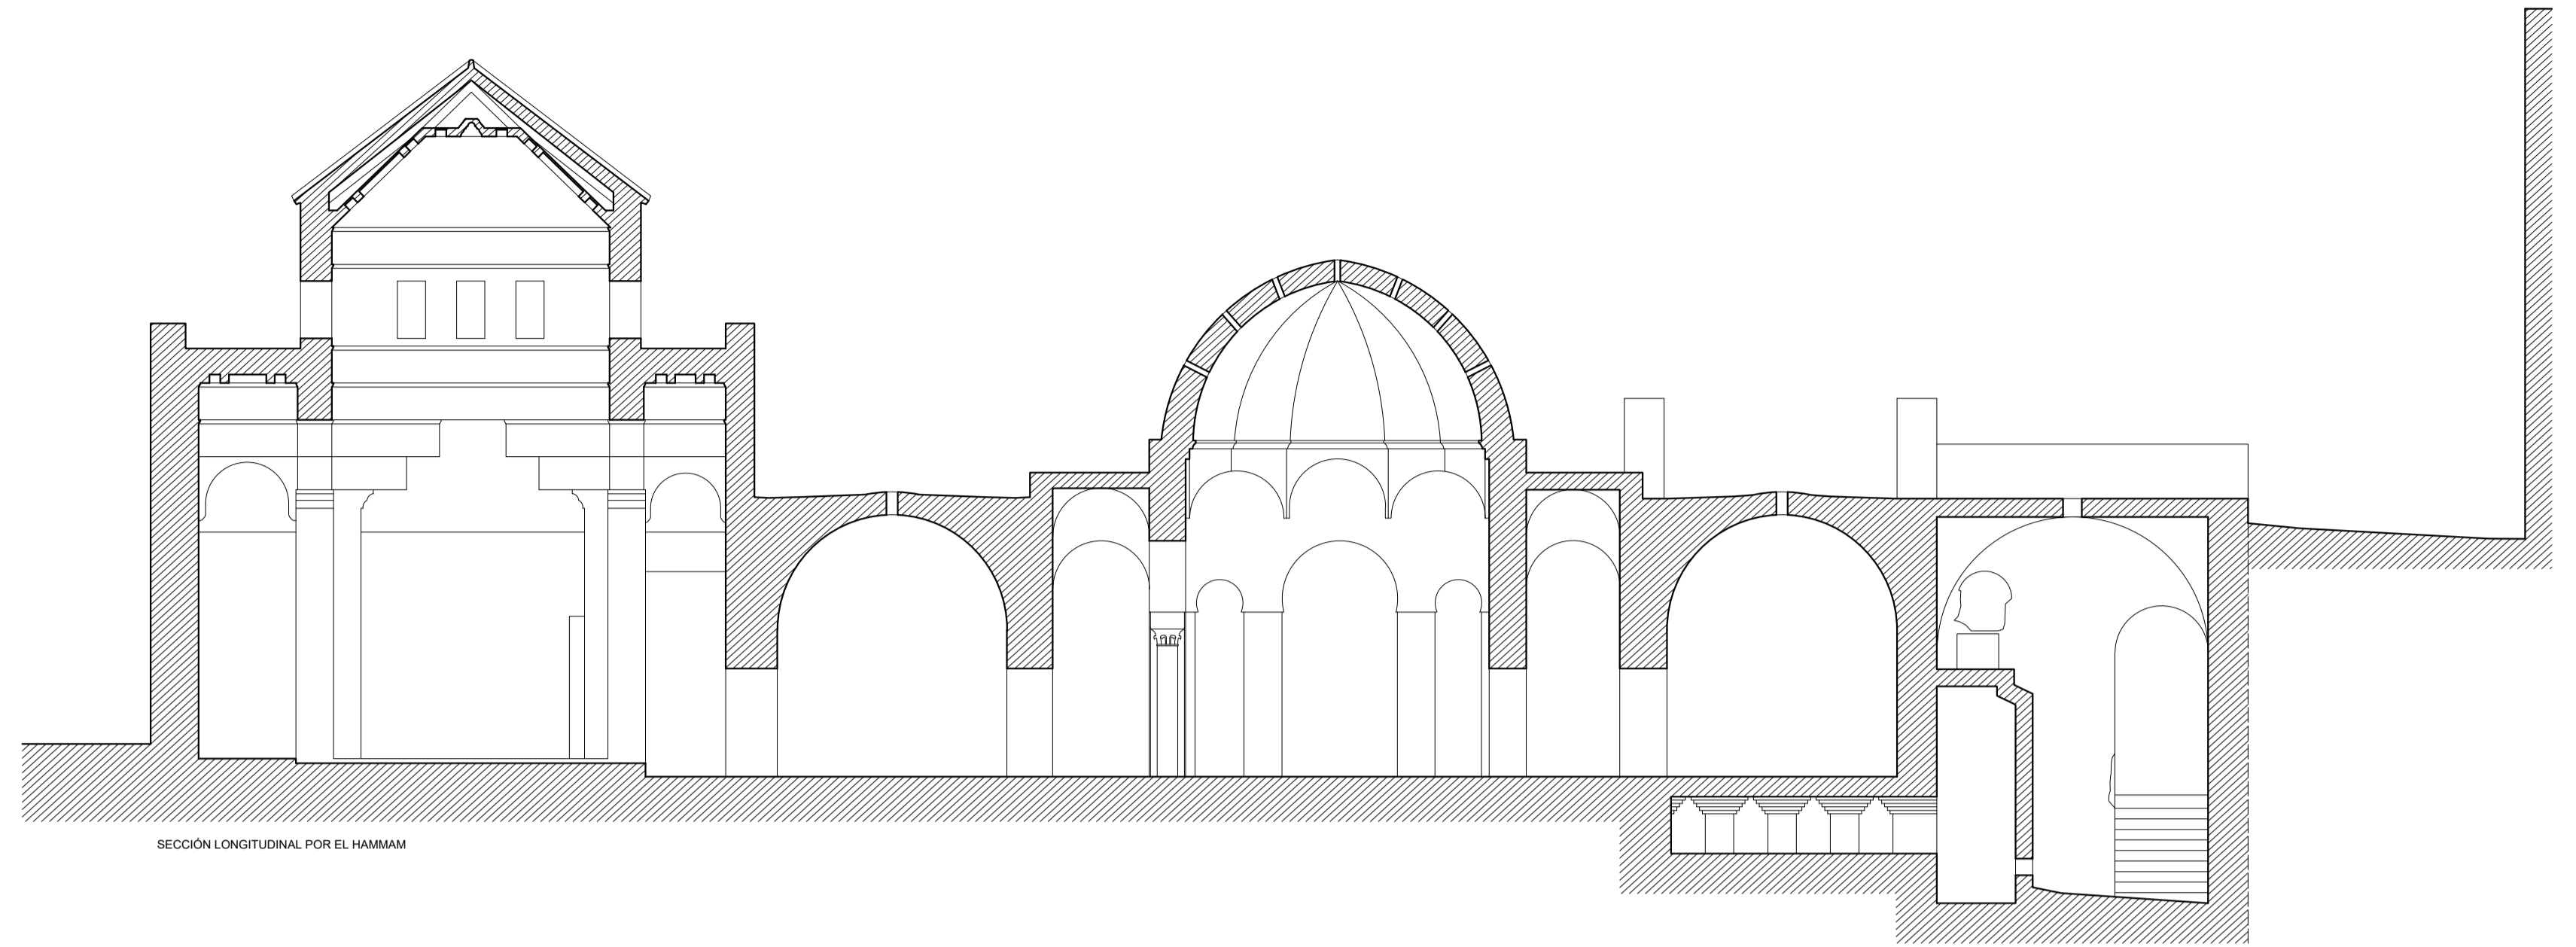


SECCIÓN LONGITUDINAL POR EL HAMMAM

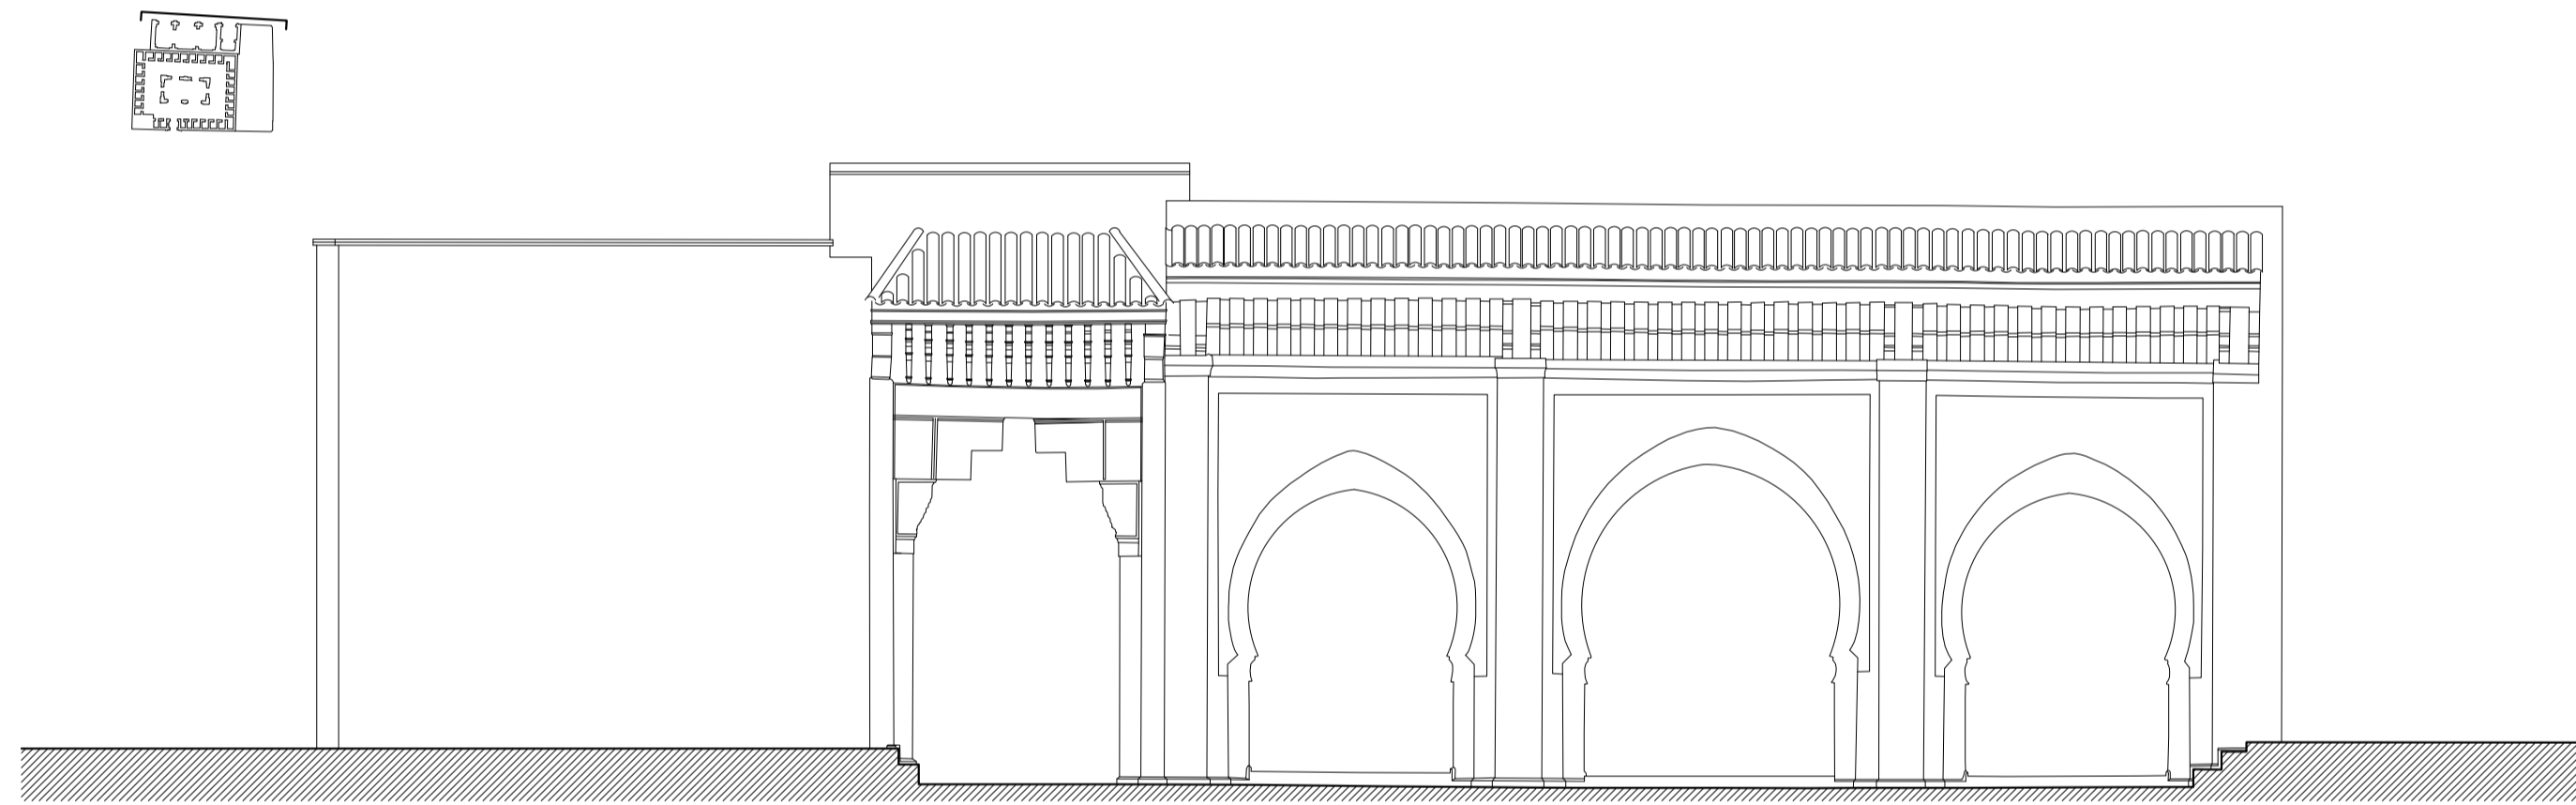


FACHADA DE LA FUENTE-ABREVEDERO

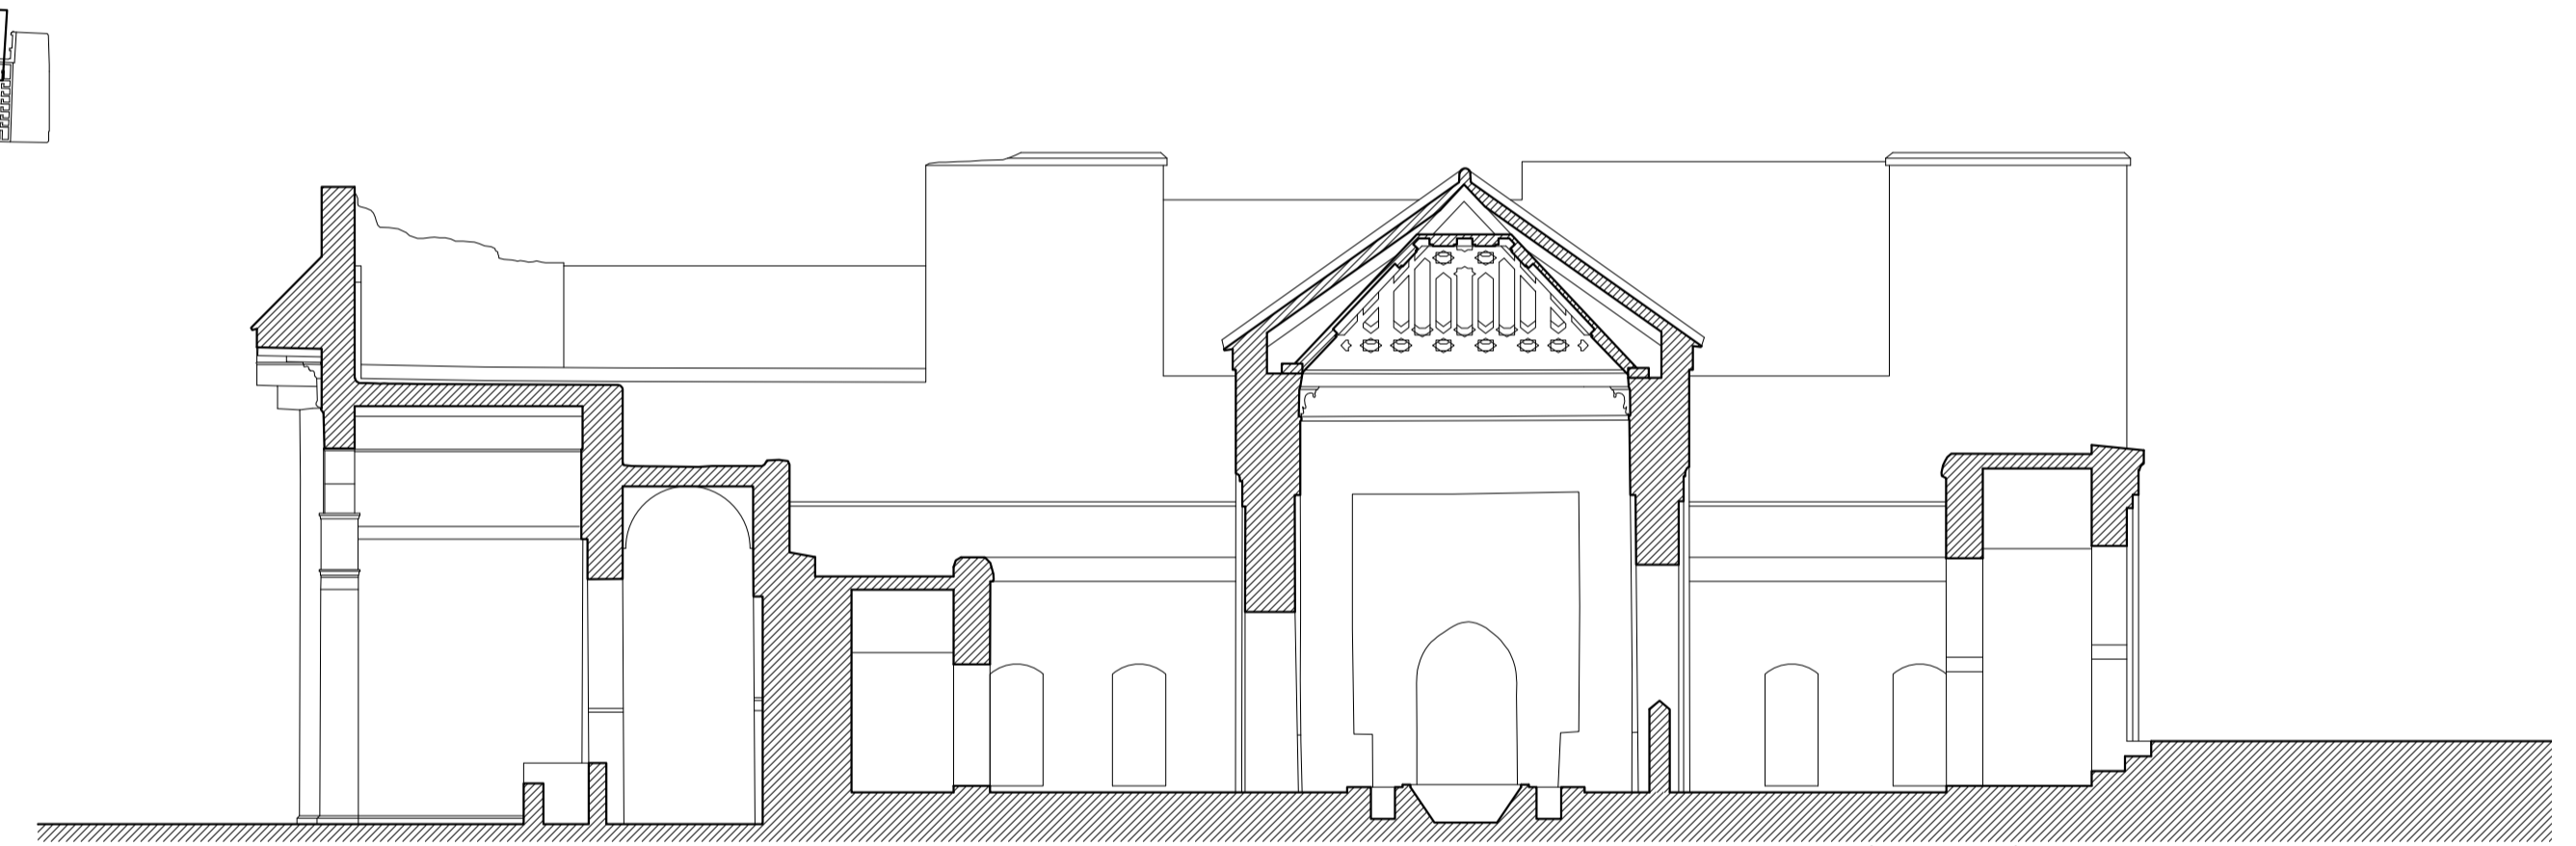


SECCIÓN POR EL PABELLÓN DE ABLUCIONES Y LA FUENTE

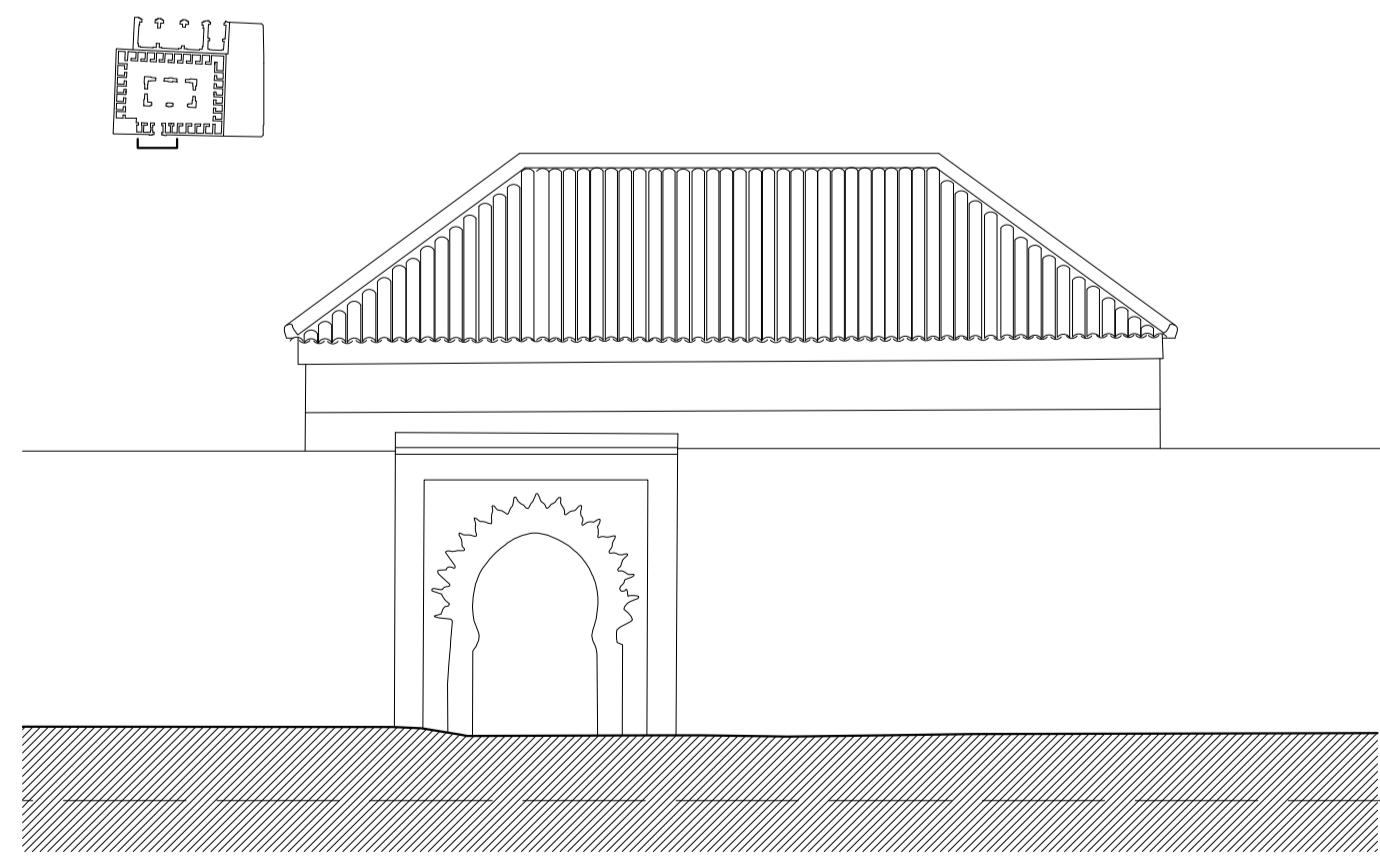

ALZADO DE LA PUERTA DE LA MIDA

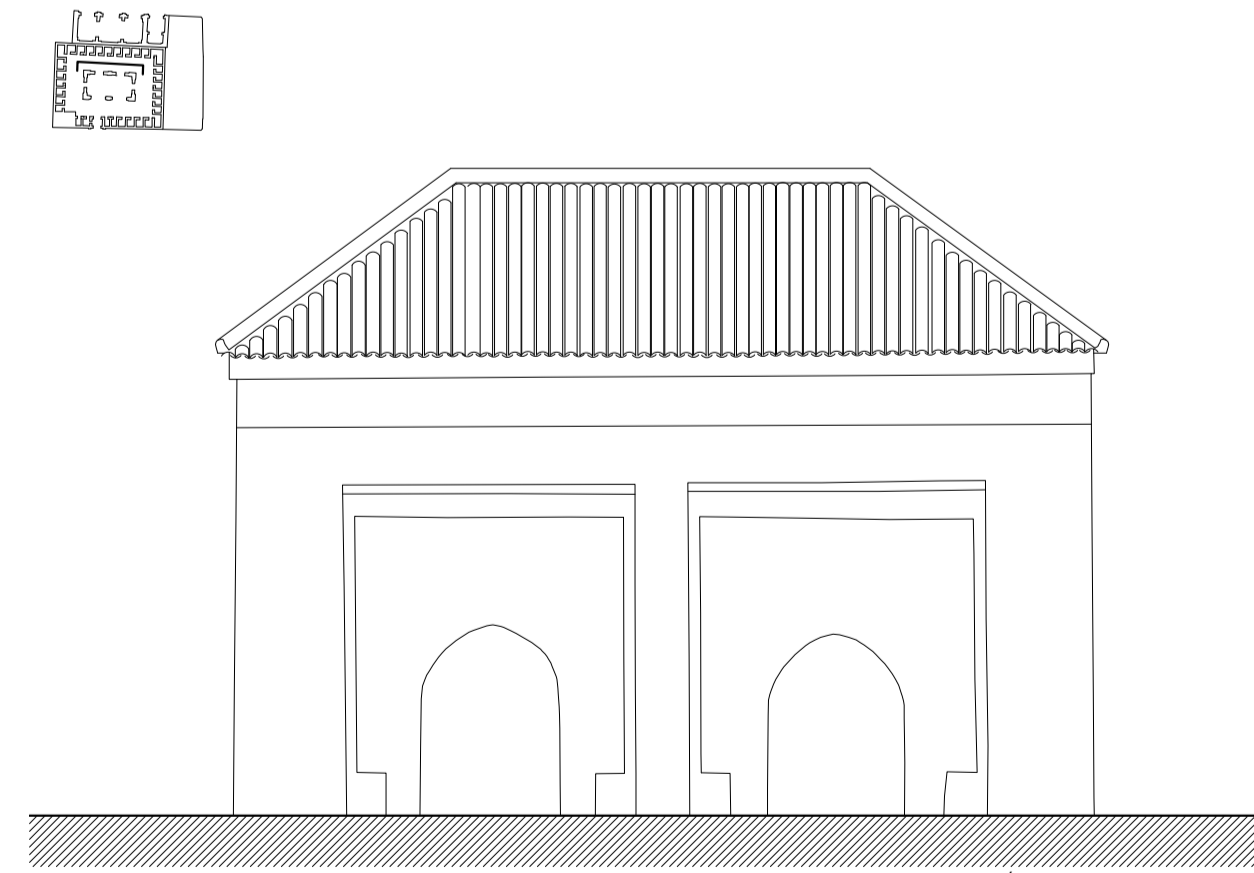

ALZADO NORTE DEL PABELLÓN DE ABLUCIONES

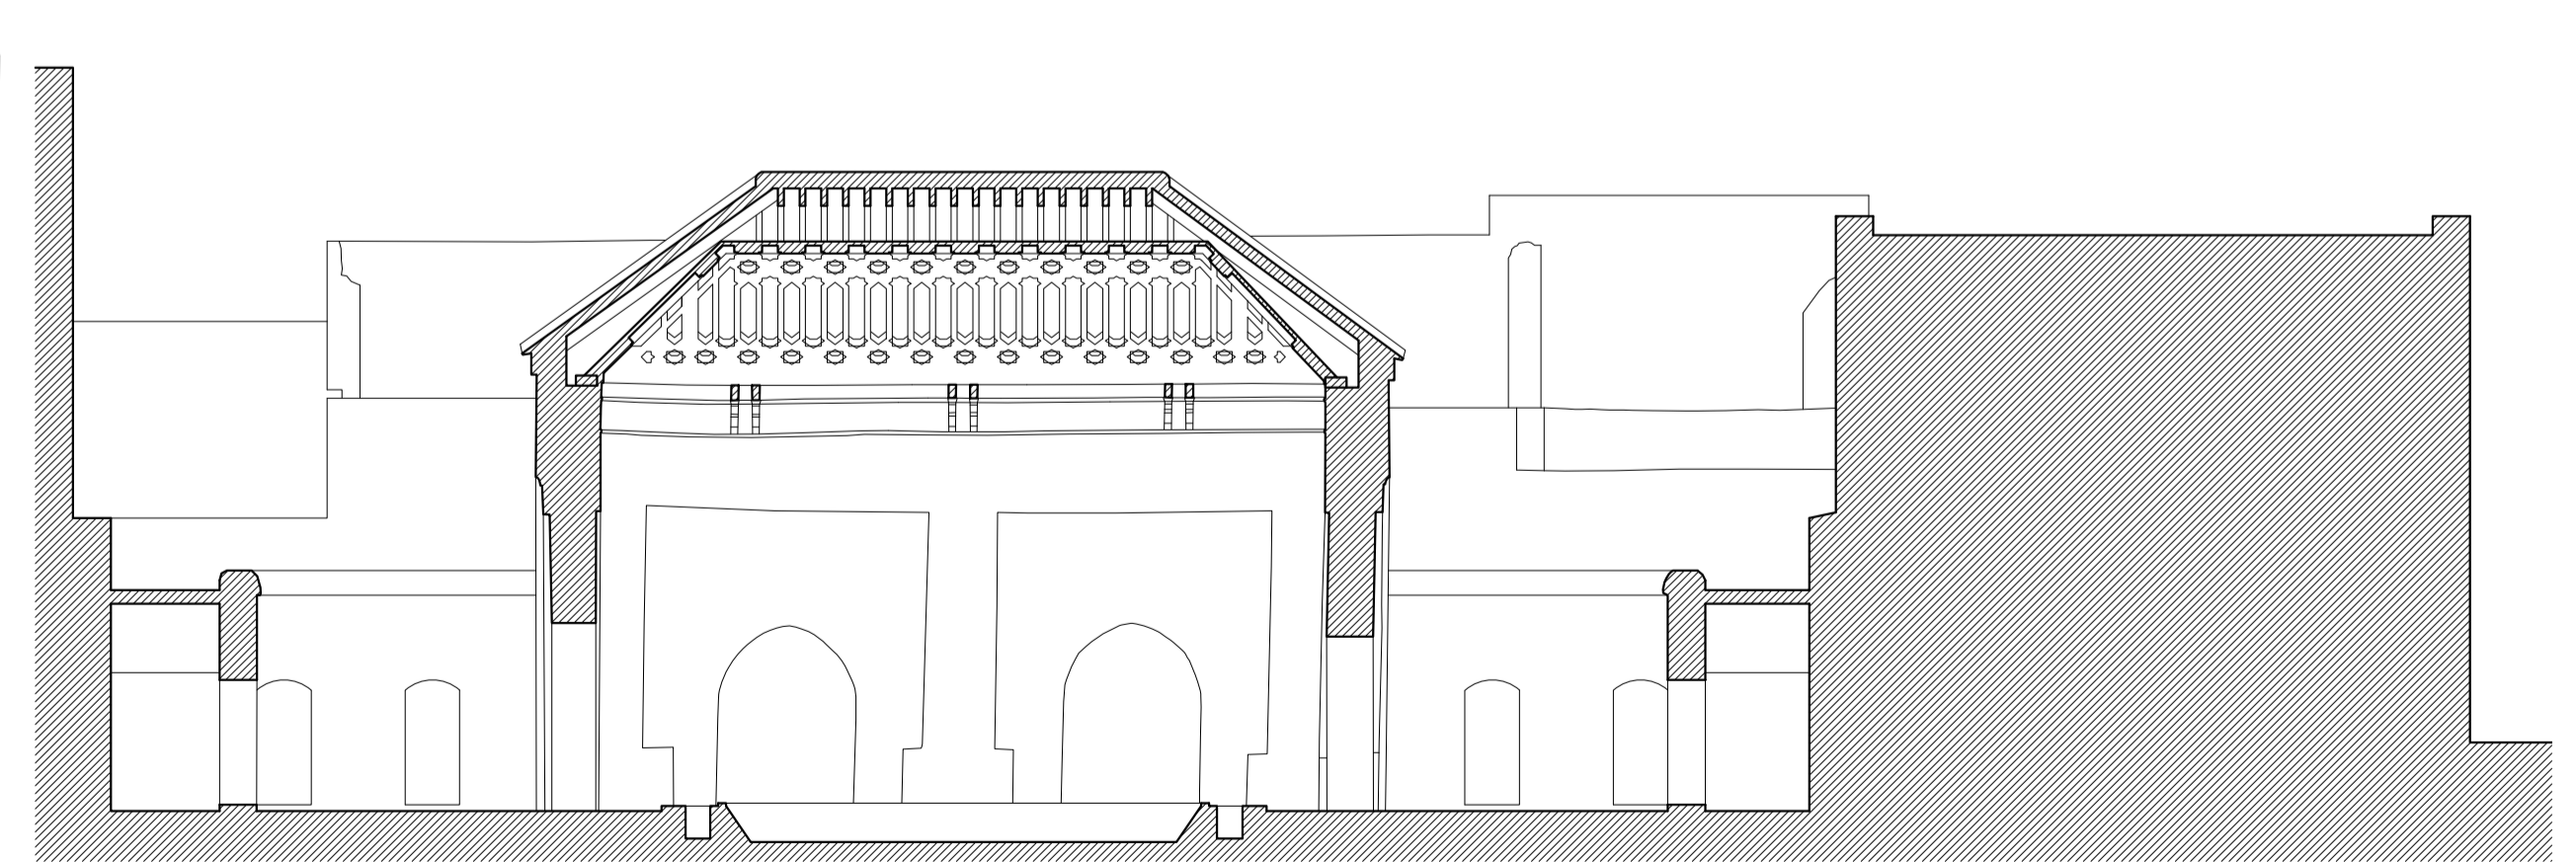

SECCIÓN LONGITUDINAL DEL PABELLÓN DE ABLUCIONES

0 5 10 20 m

