


SECCIÓN LONGITUDINAL POR EL PATIO

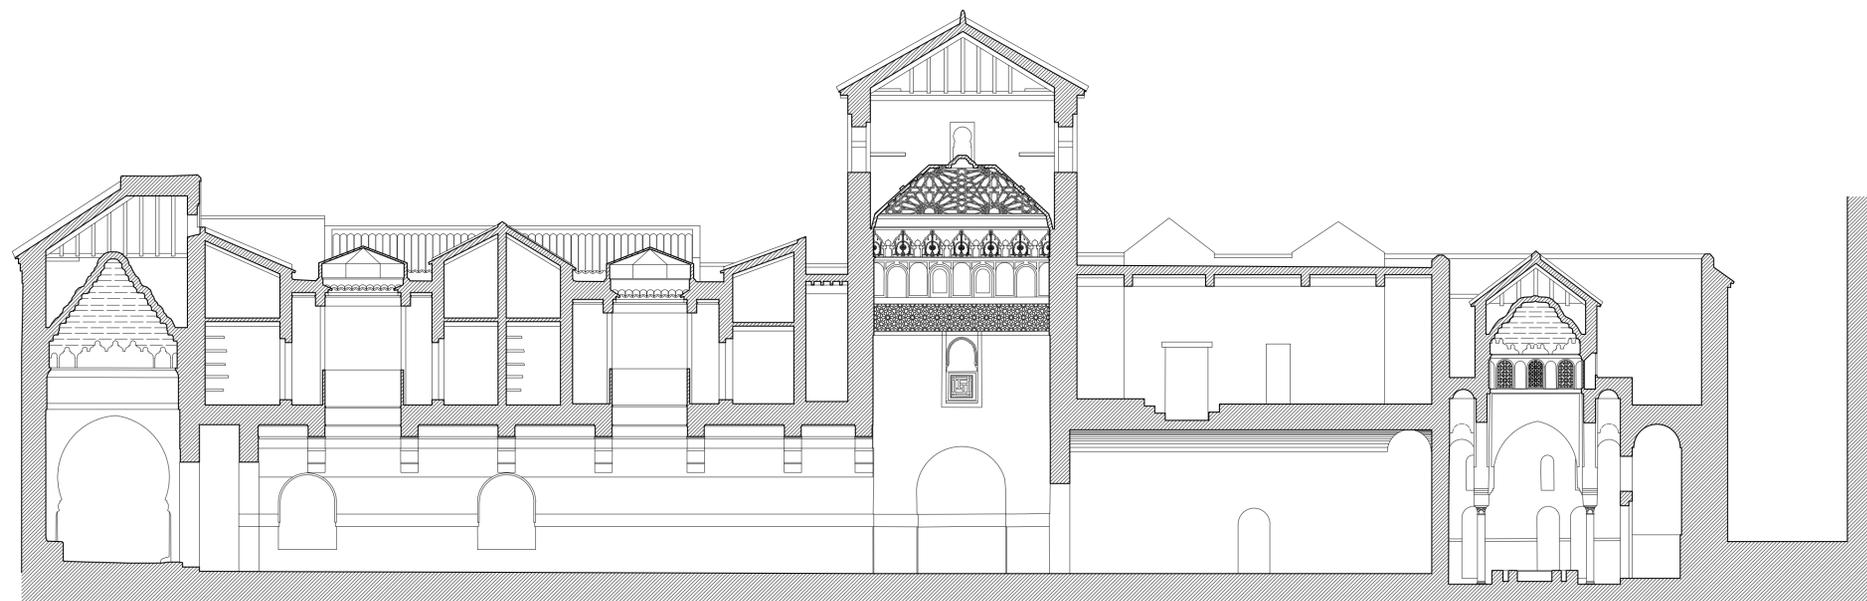

SECCIÓN POR FRENTE NORTE-PASAJE DE ACCESO

