
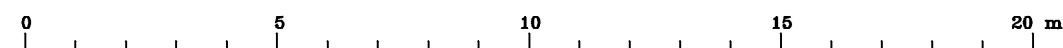


ALCAZAR DE SEVILLA. MURALLA EXTERIOR DE LA DAR-AL-IMARA. ALZADO SUR.
PUERTA DEL PATIO DE BANDERAS Y PUERTA DEL LEON.
ESCUELA DE ESTUDIOS ARABES, C.S.I.C. A.ALMAGRO/arq. I.ZUÑIGA/ar.tec. E.MARTÍN/deli.

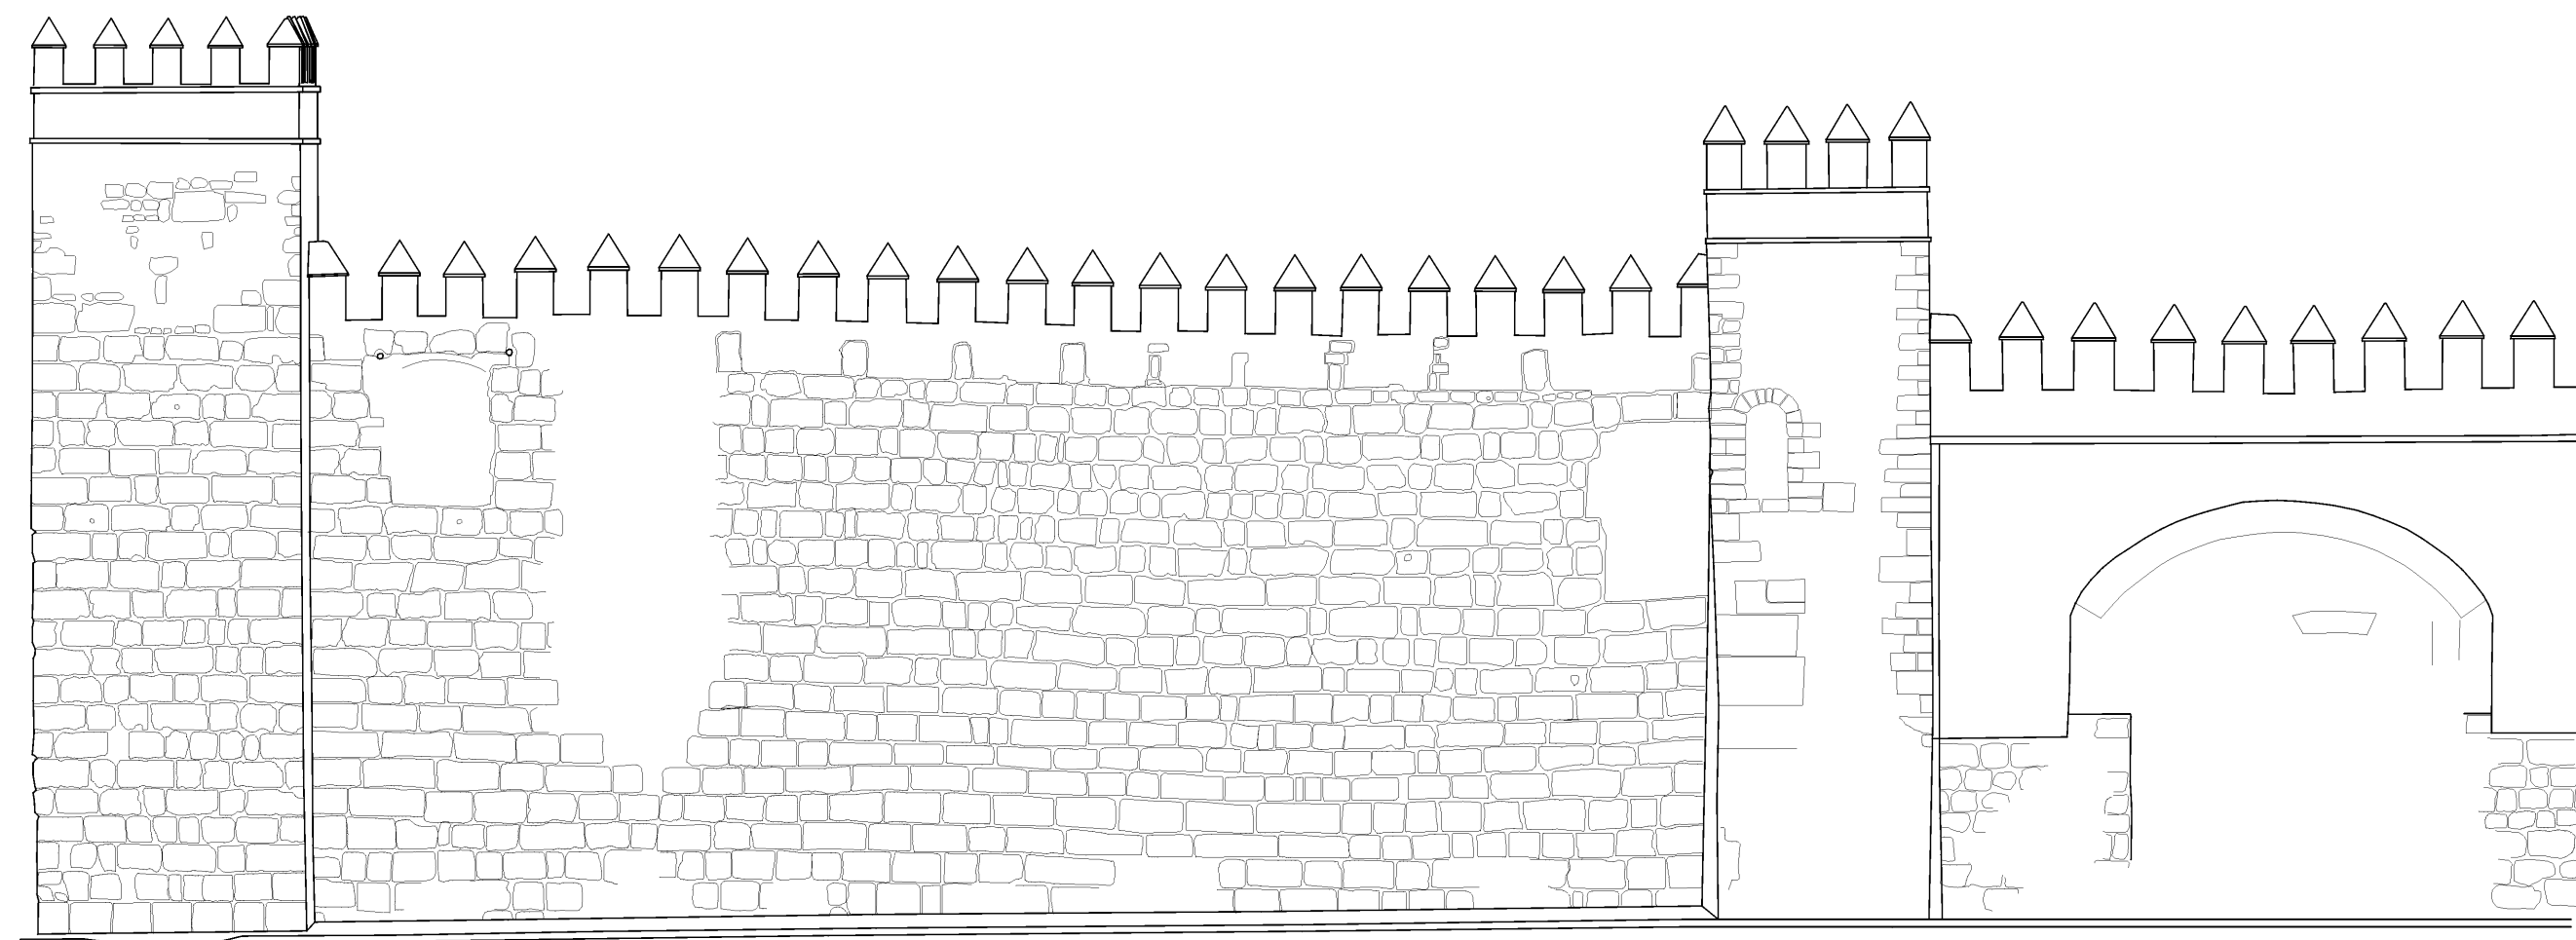

ALCAZAR DE SEVILLA. MURALLA EXTERIOR DE LA DAR-AL-IMARA. ALZADO ESTE.
ESCUELA DE ESTUDIOS ARABES, C.S.I.C. A.ALMAGRO/arq. I.ZUÑIGA/ar.tec. E.MARTÍN/deli.