


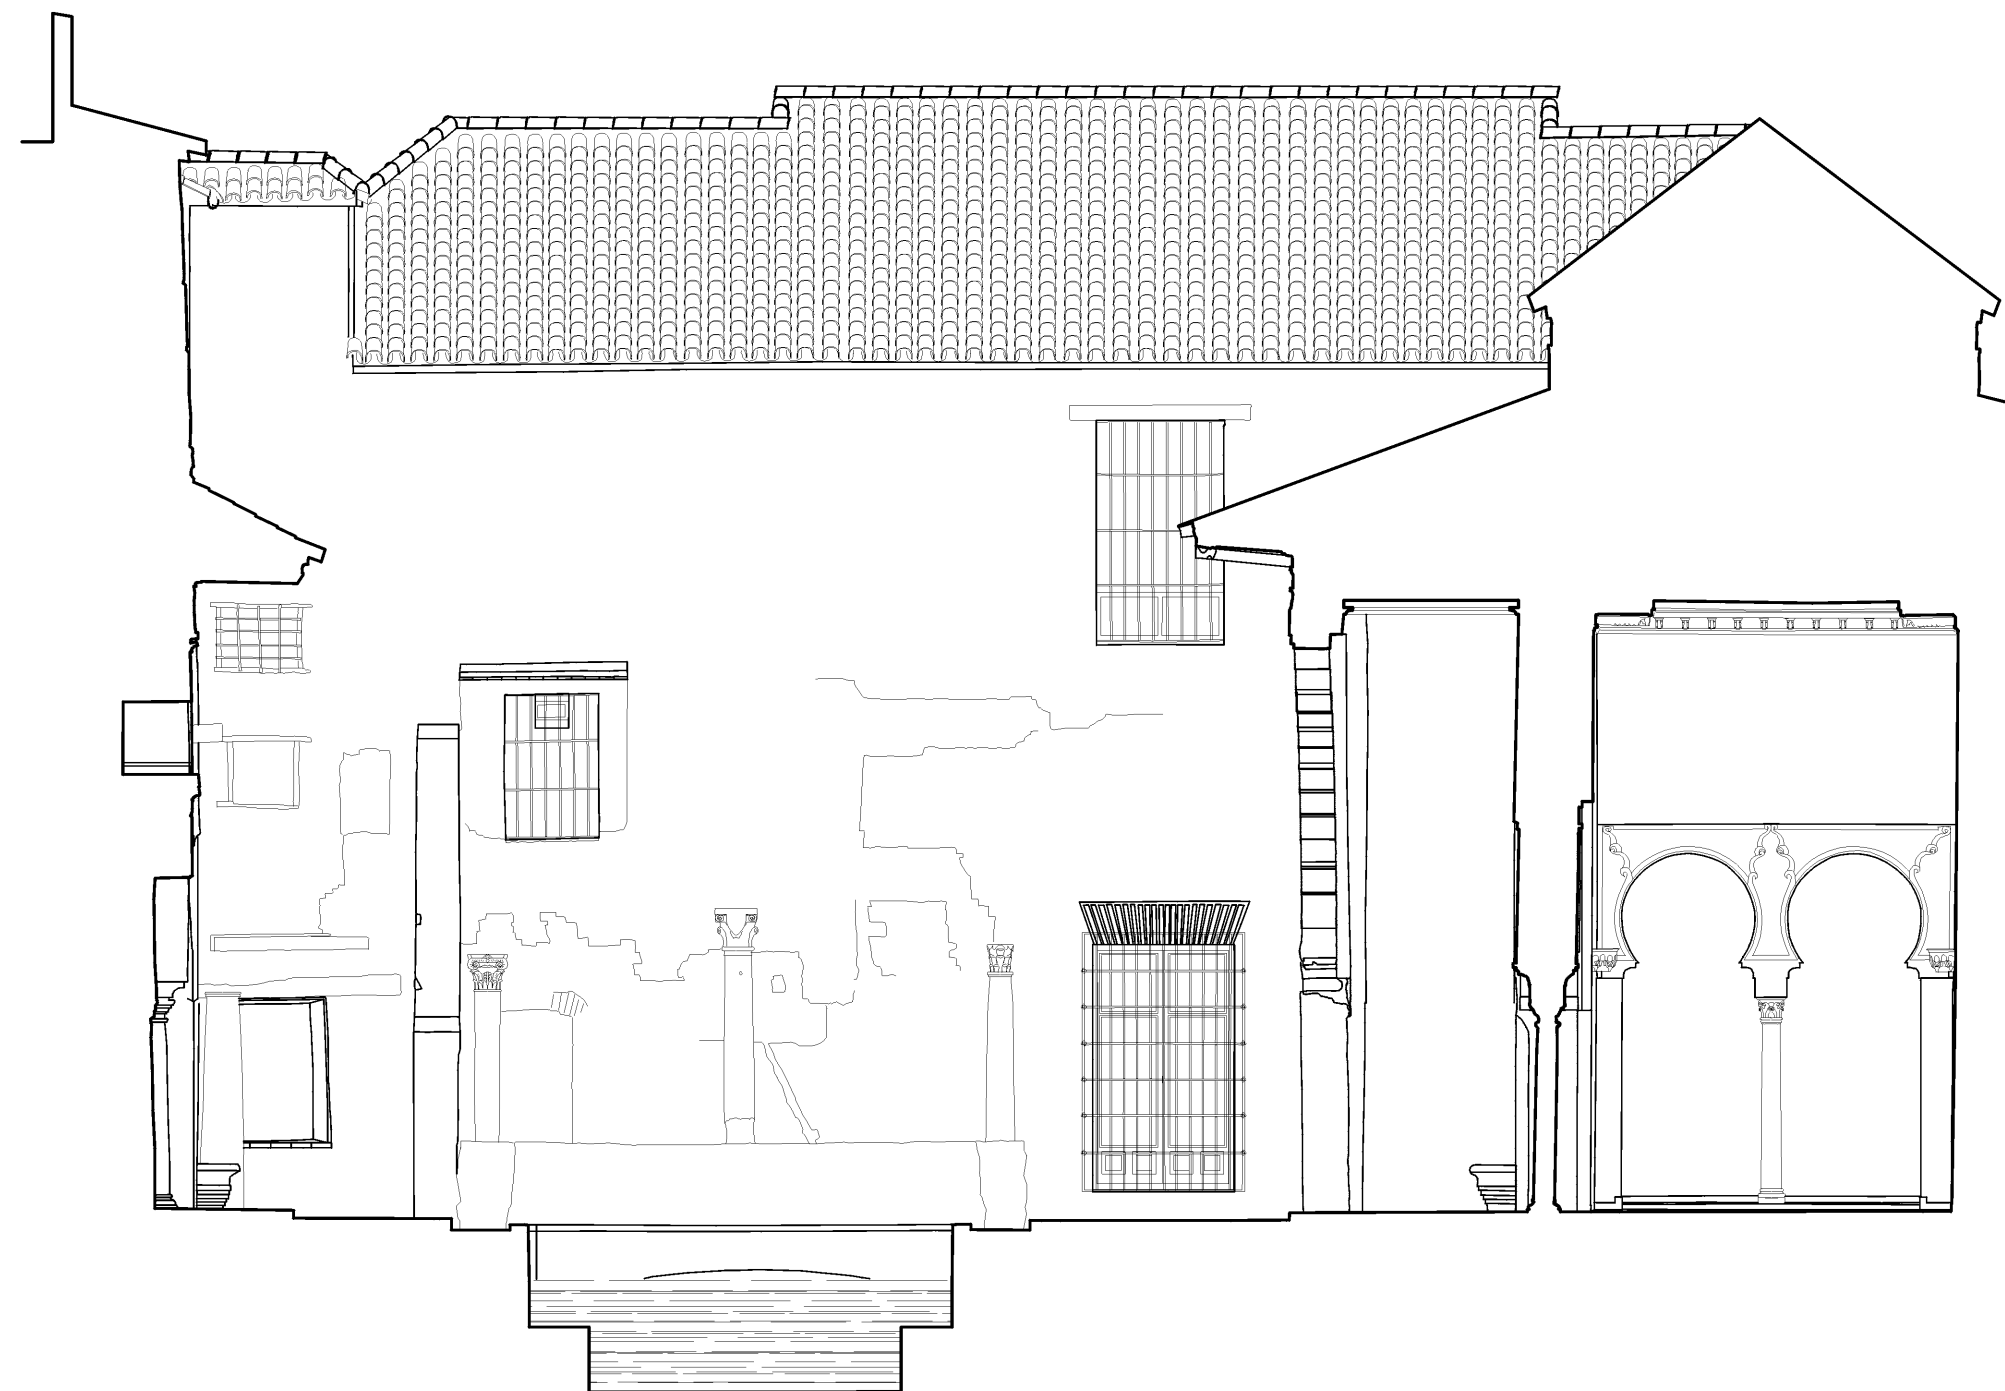

0 5 10 m

ALCAZAR DE SEVILLA. PATIO DEL YESO.
SECCION HACIA EL ESTE.

ESCUELA DE ESTUDIOS ARABES, C.S.I.C. A.ALMAGRO/arq. I.ZUÑIGA/arq.tec.