



ALZADO OESTE

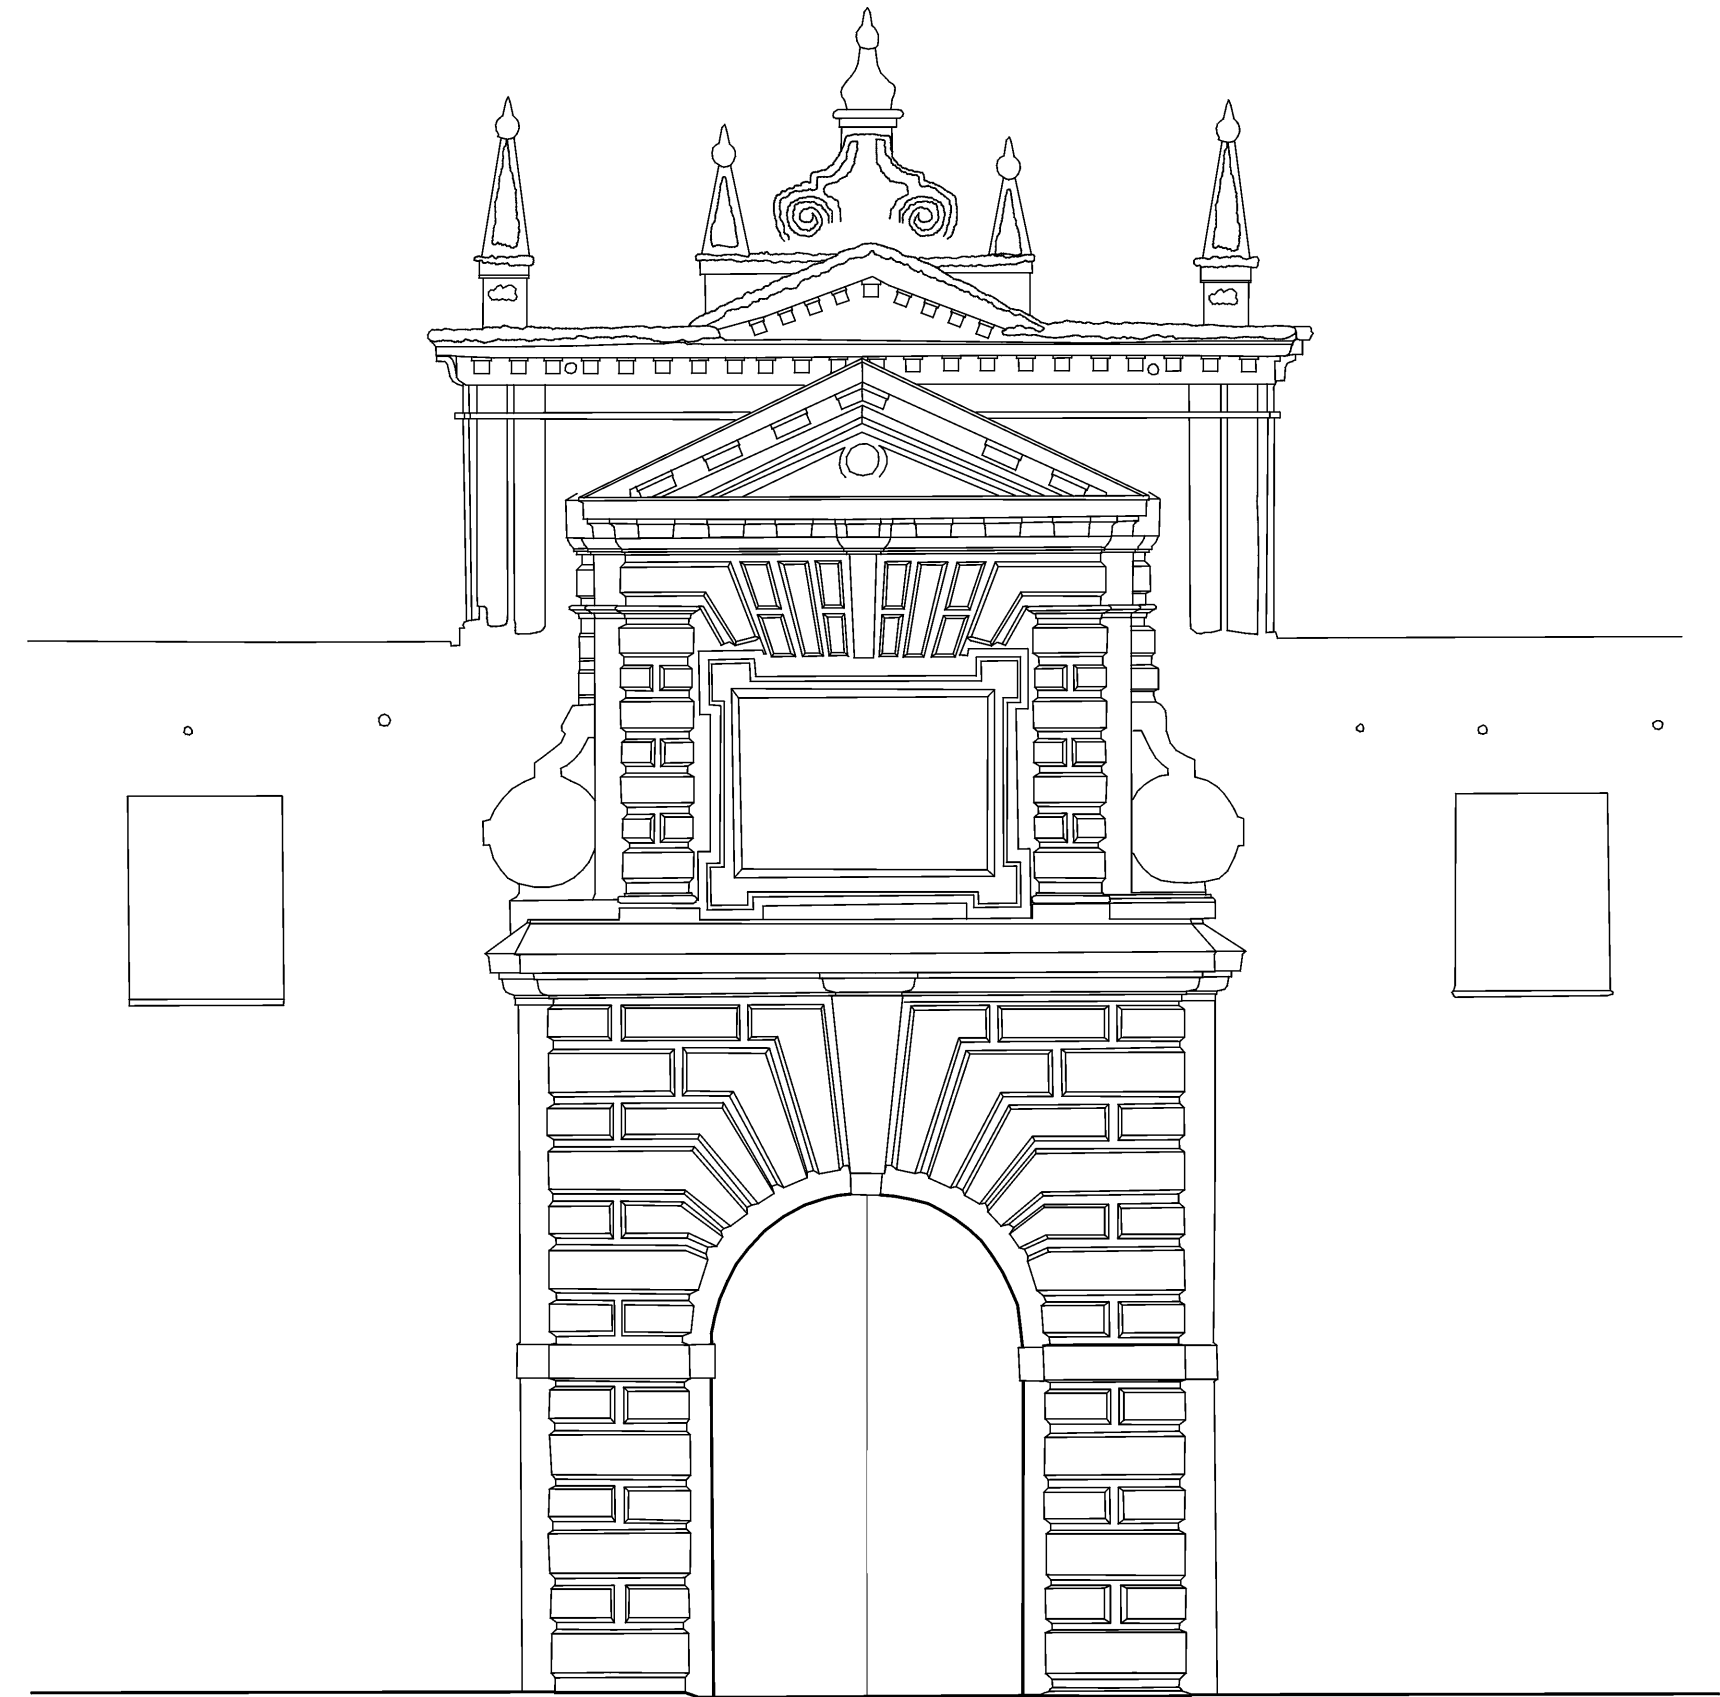

ALZADO ESTE

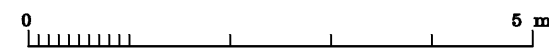

ALCAZAR DE SEVILLA. GALERIA DEL GRUTESCO. PUERTA DEL PRIVILEGIO.

ESCUELA DE ESTUDIOS ARABES, C.S.I.C. A.ALMAGRO/arq. I.ZUÑIGA/arq.tec. E.MARTIN/deli.