



PLANTA

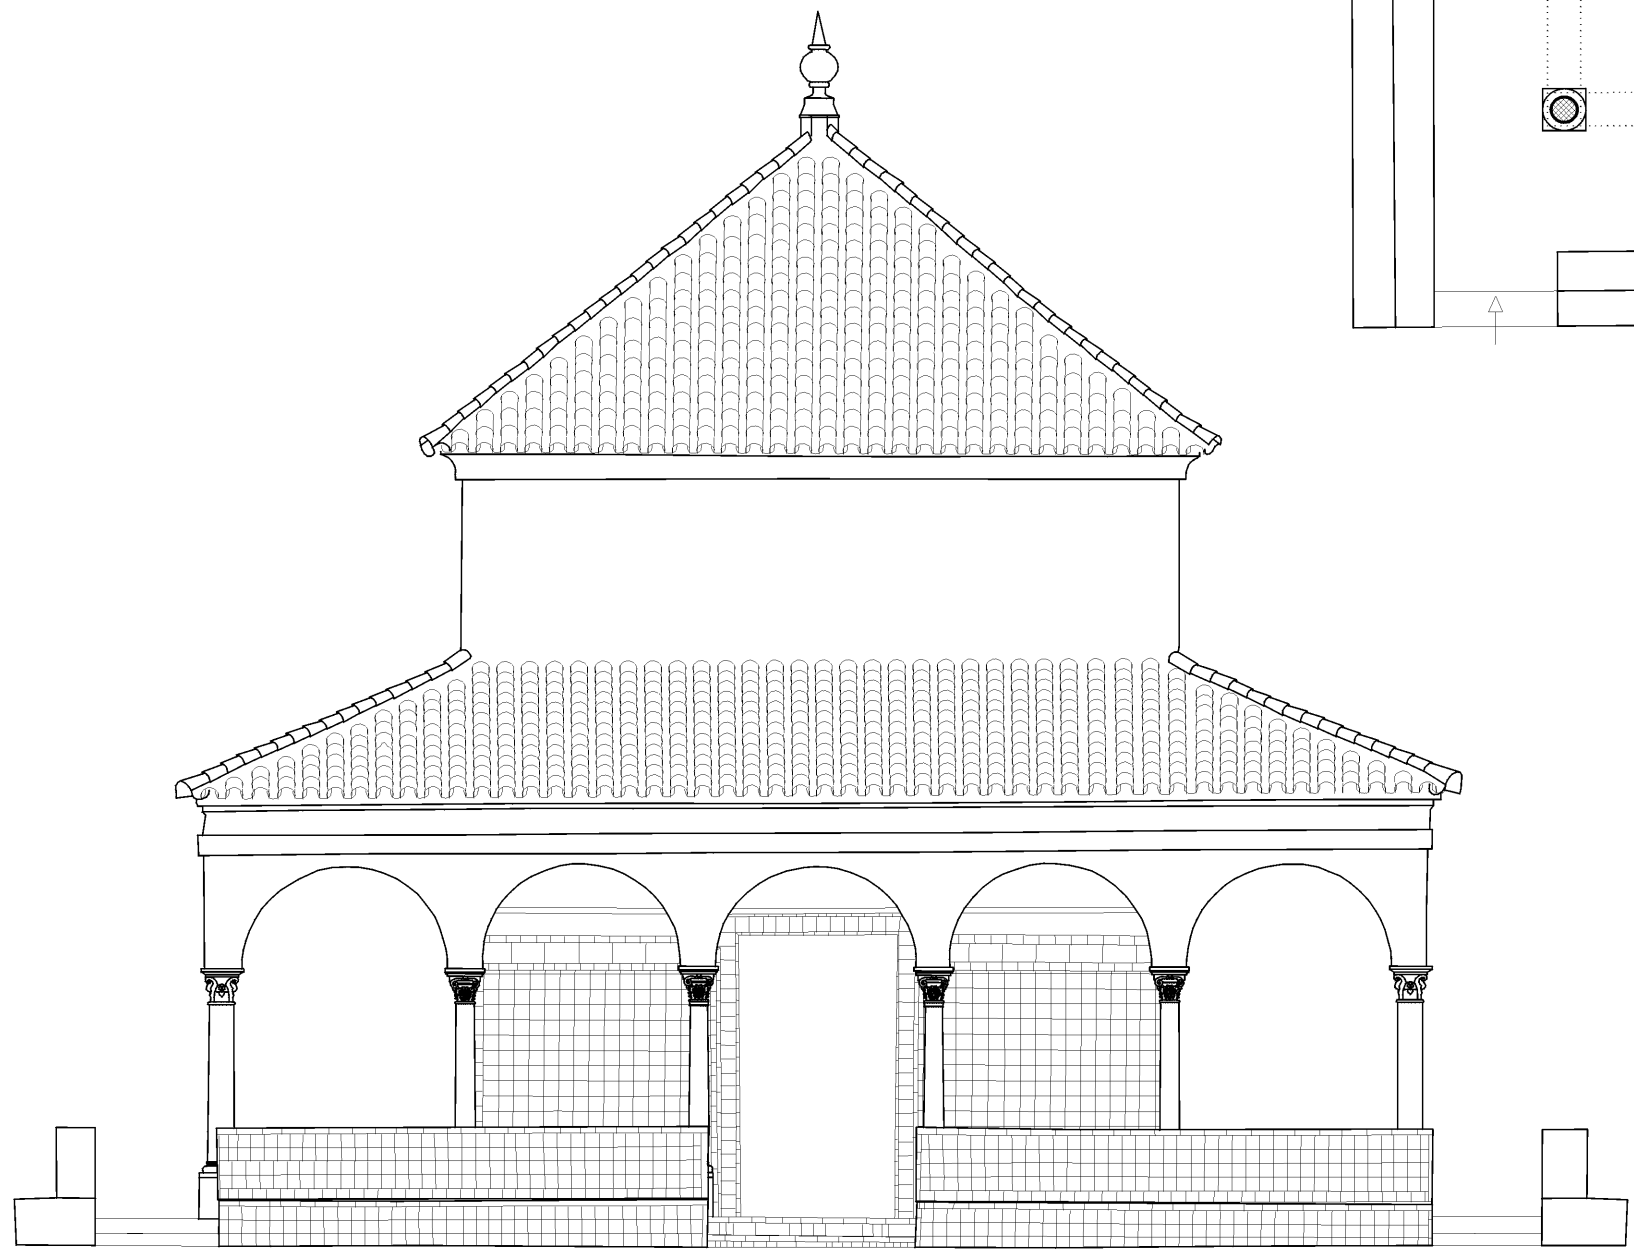

ALZADO SUR

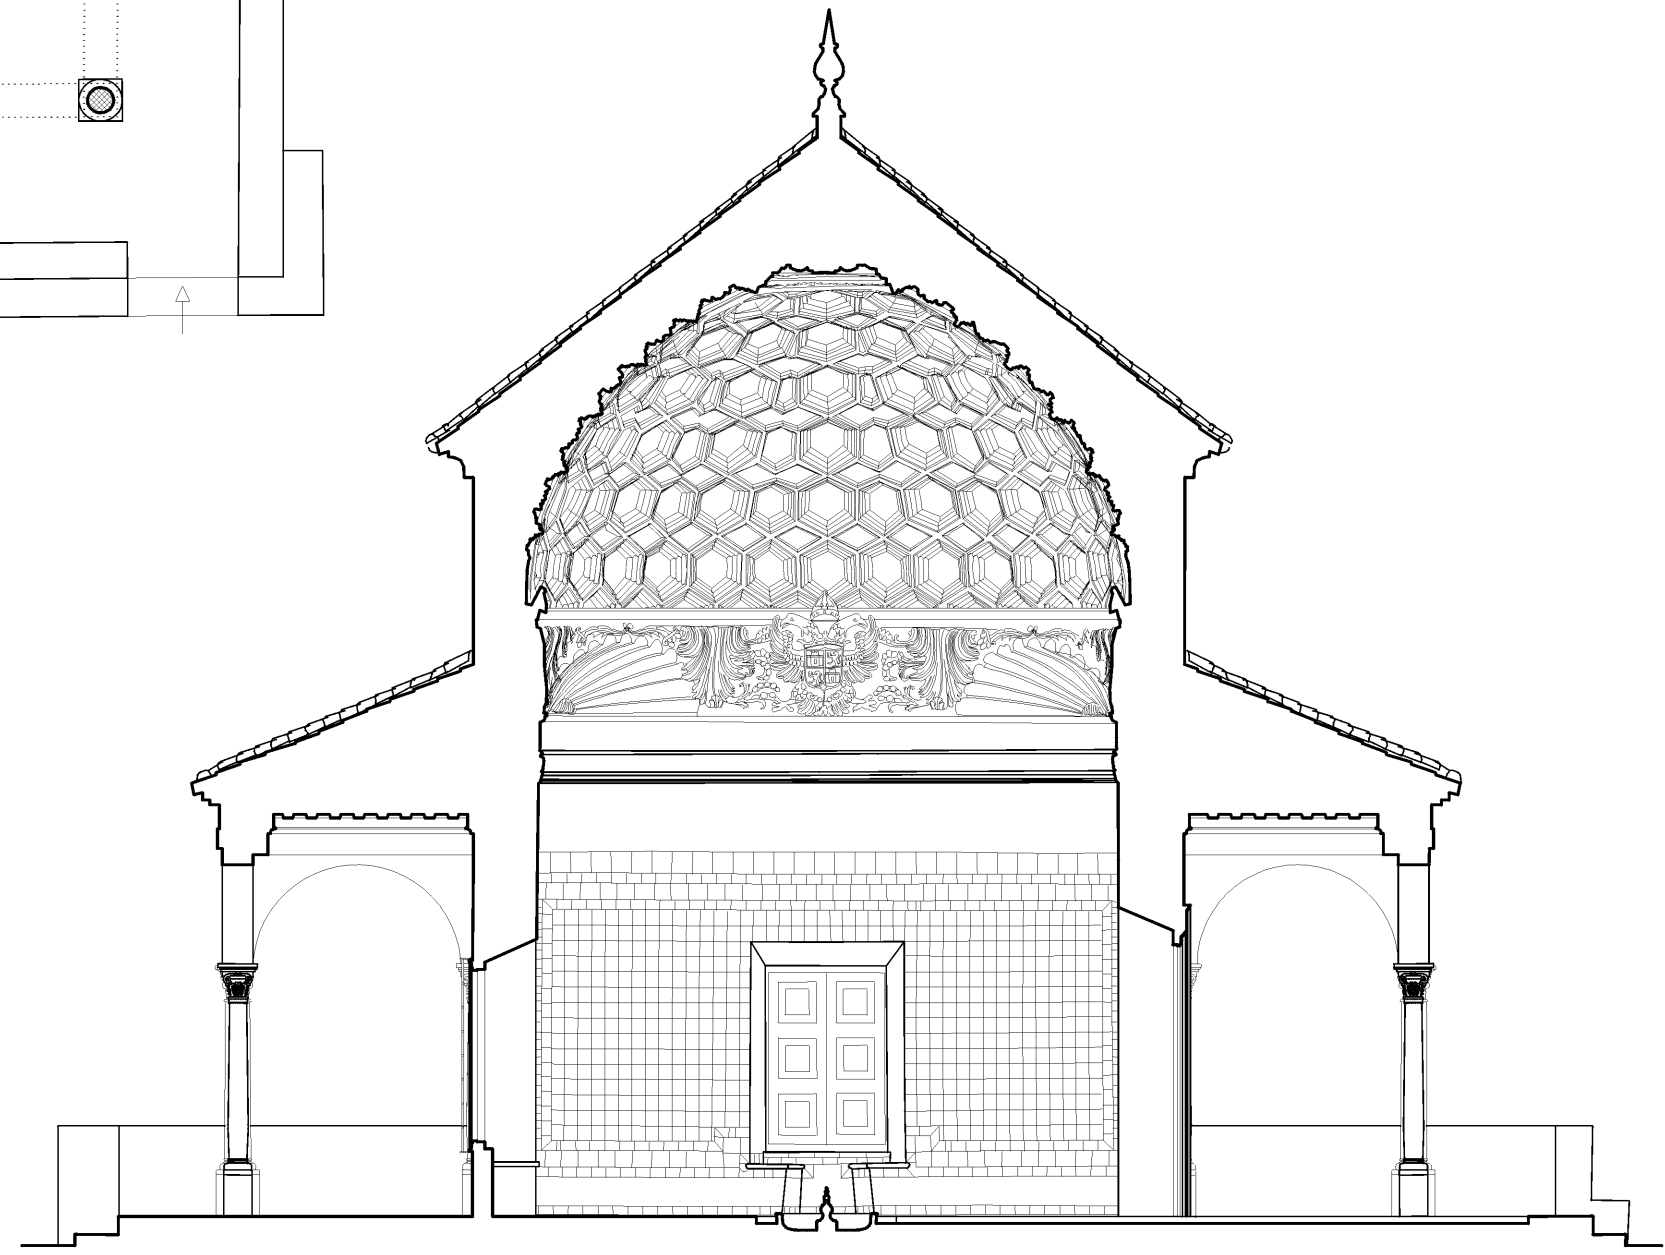

SECCION HACIA EL ESTE

0 5 m  
 ALCAZAR DE SEVILLA. CENADOR DE CARLOS V.  
 ESCUELA DE ESTUDIOS ARABES, C.S.I.C. A.ALMAGRO/arq. I.ZUÑIGA/arq.tec.