



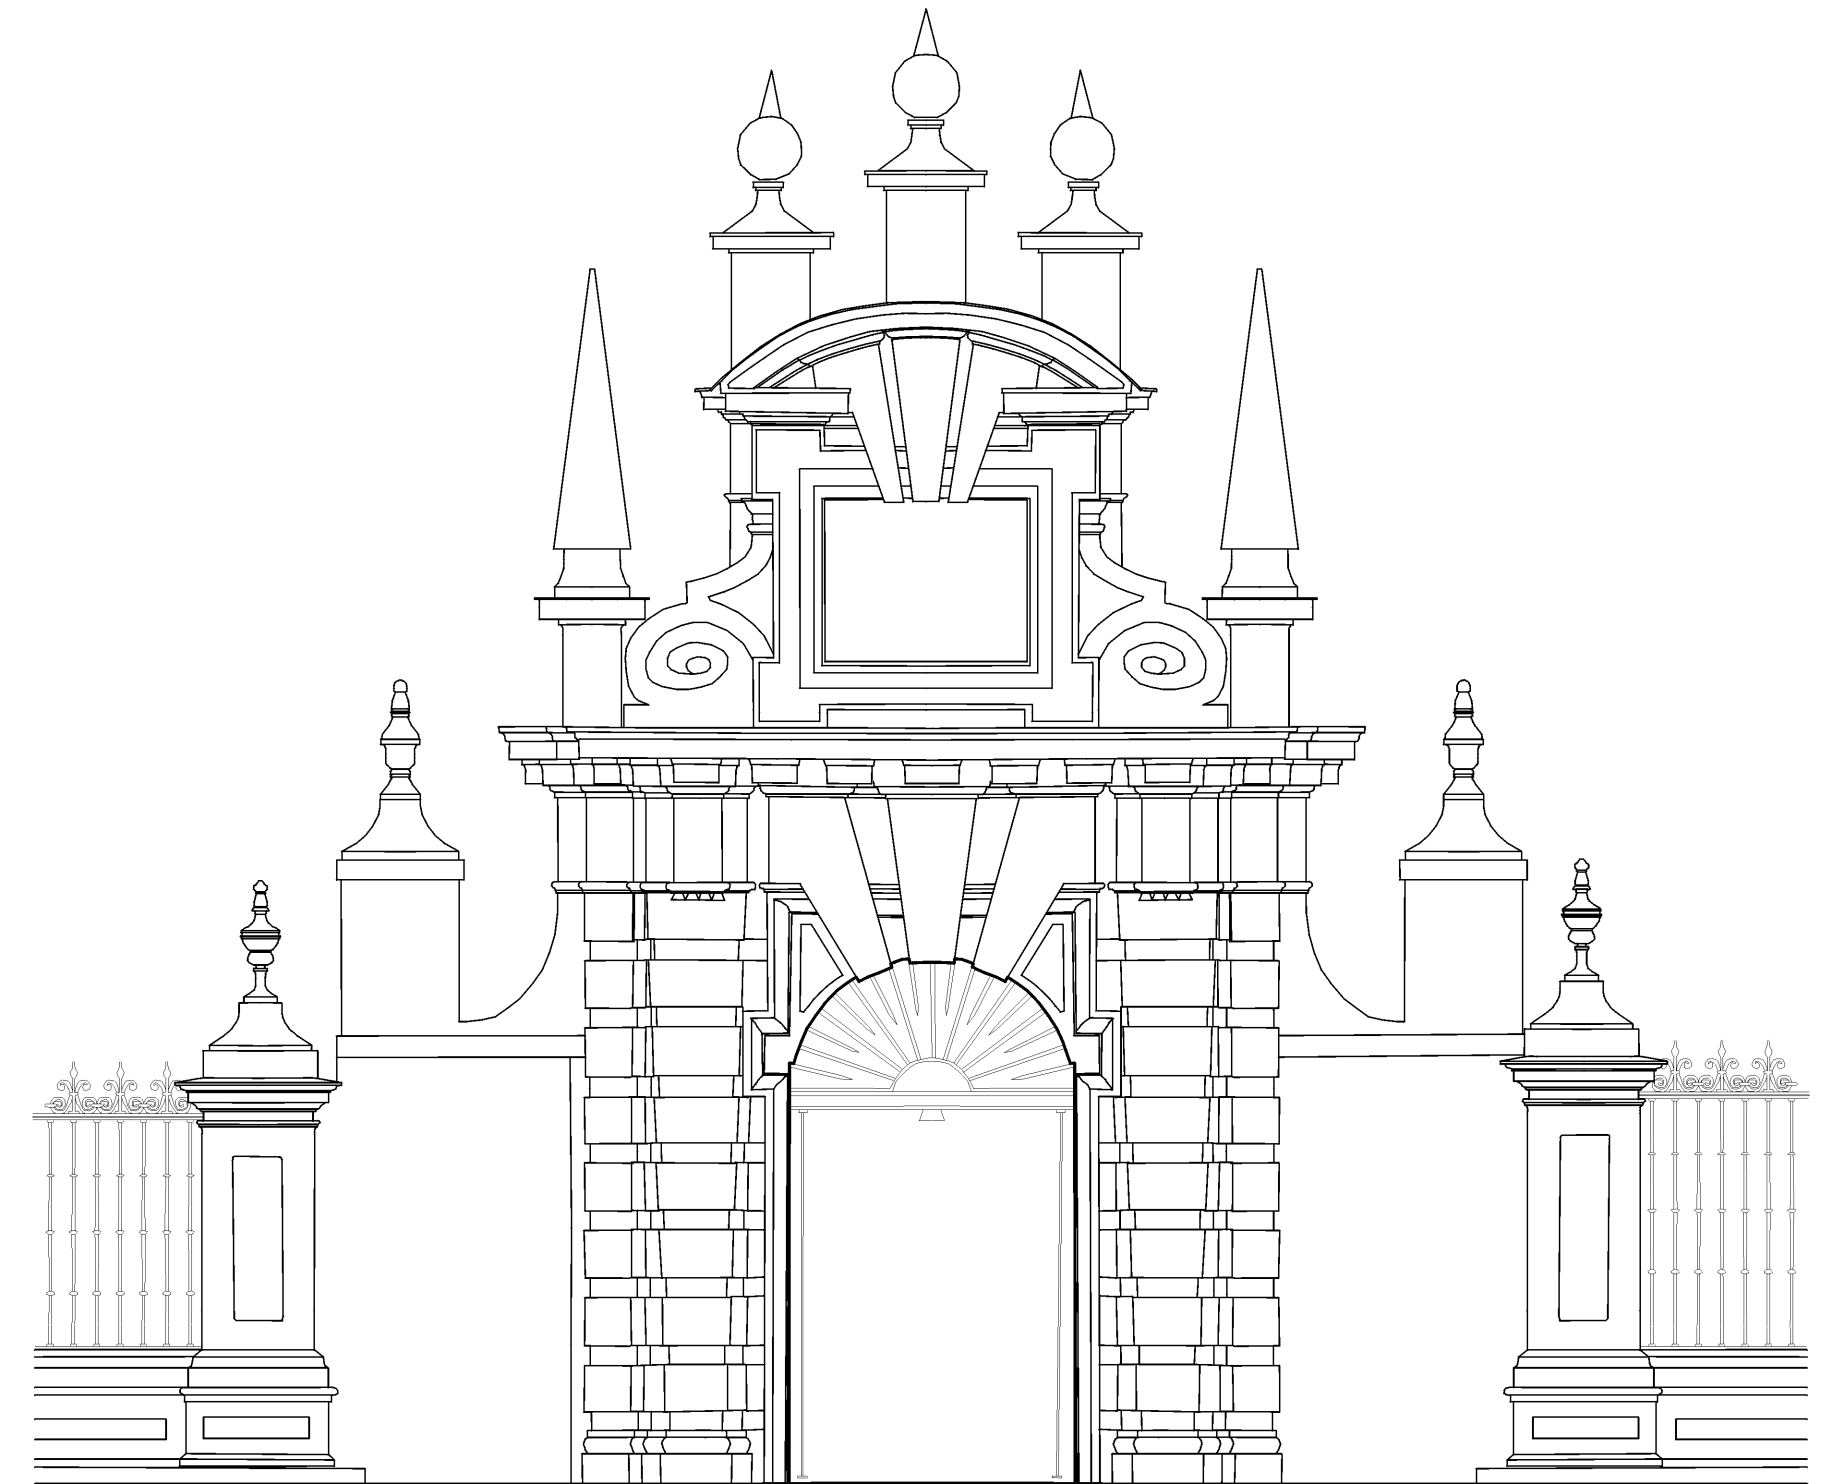

ALZADO NORTE



ALZADO SUR

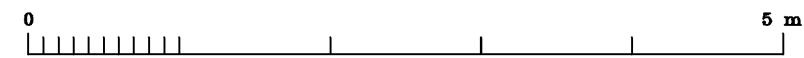

ALCAZAR DE SEVILLA. PUERTA DEL JARDIN DE LAS DAMAS.  
ESCUELA DE ESTUDIOS ARABES, C.S.I.C. A.ALMAGRO/arq. I.ZUÑIGA/arq.tec. E.MARTIN/del.