



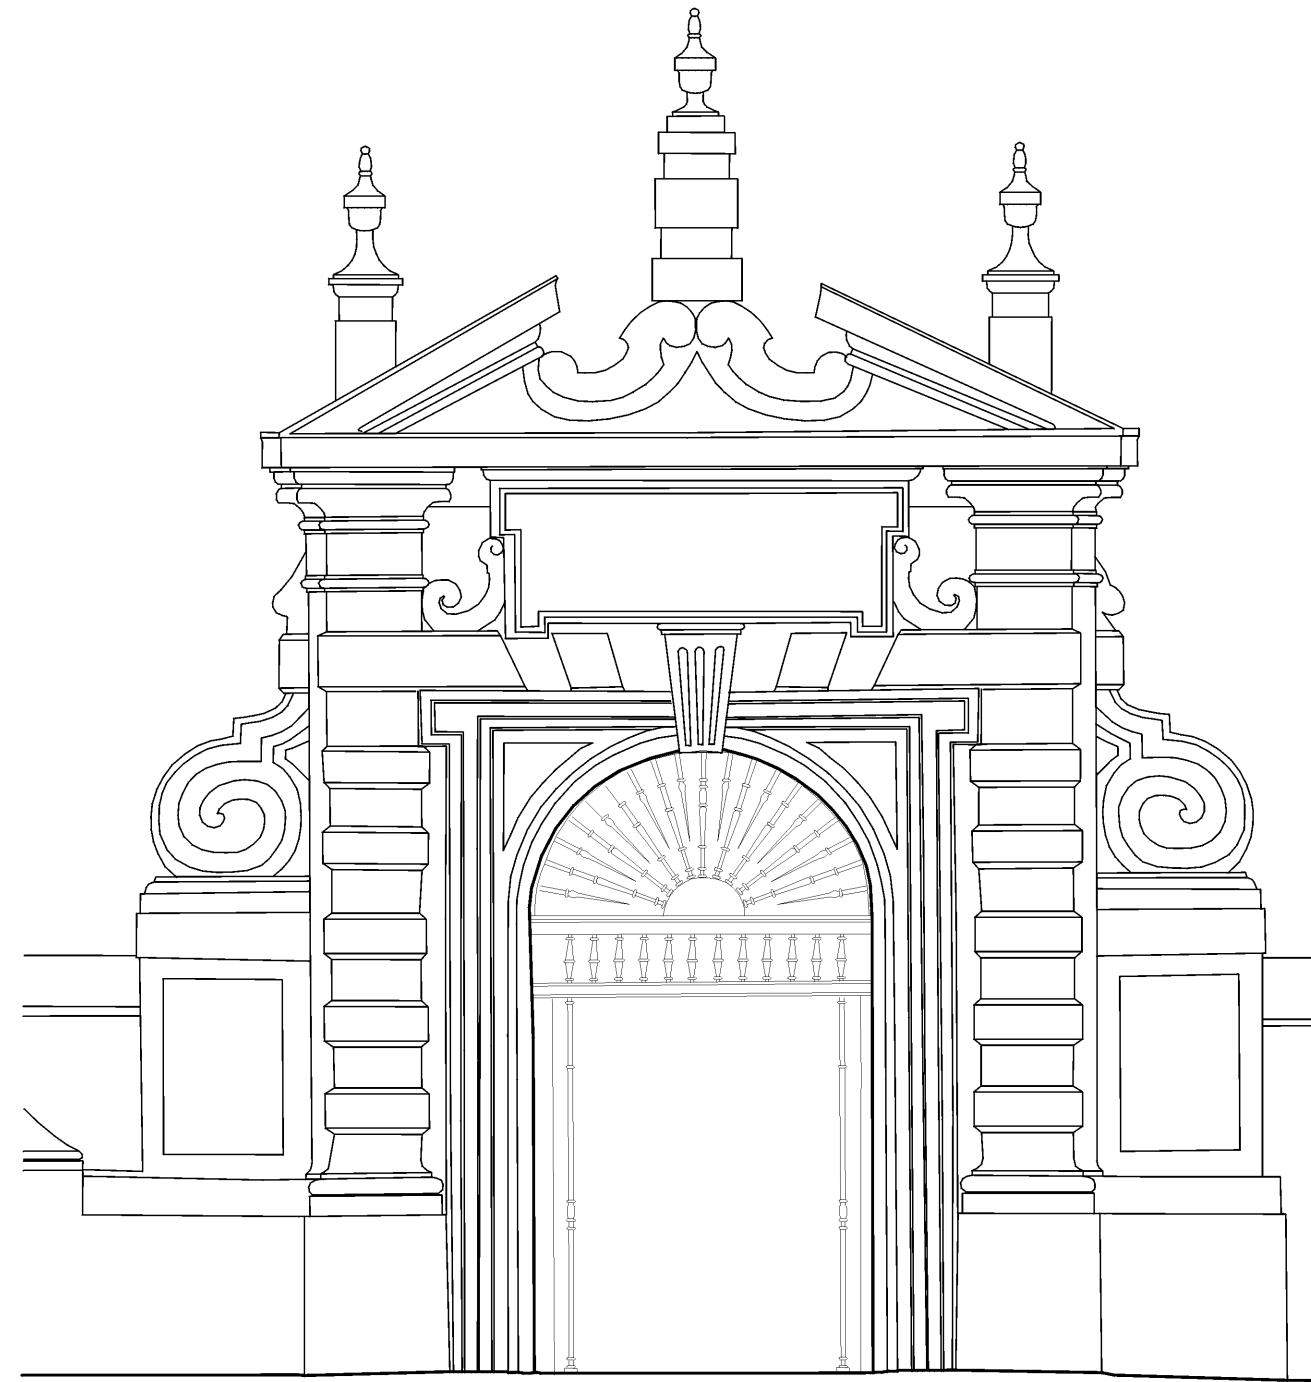

0 5 m
ALCAZAR DE SEVILLA. PUERTA DEL JARDIN DEL LABERINTO O DE TROYA.
ALZADO ESTE.
ESCUELA DE ESTUDIOS ARABES, C.S.I.C. A.ALMAGRO/arq. E.MARTIN/deli.

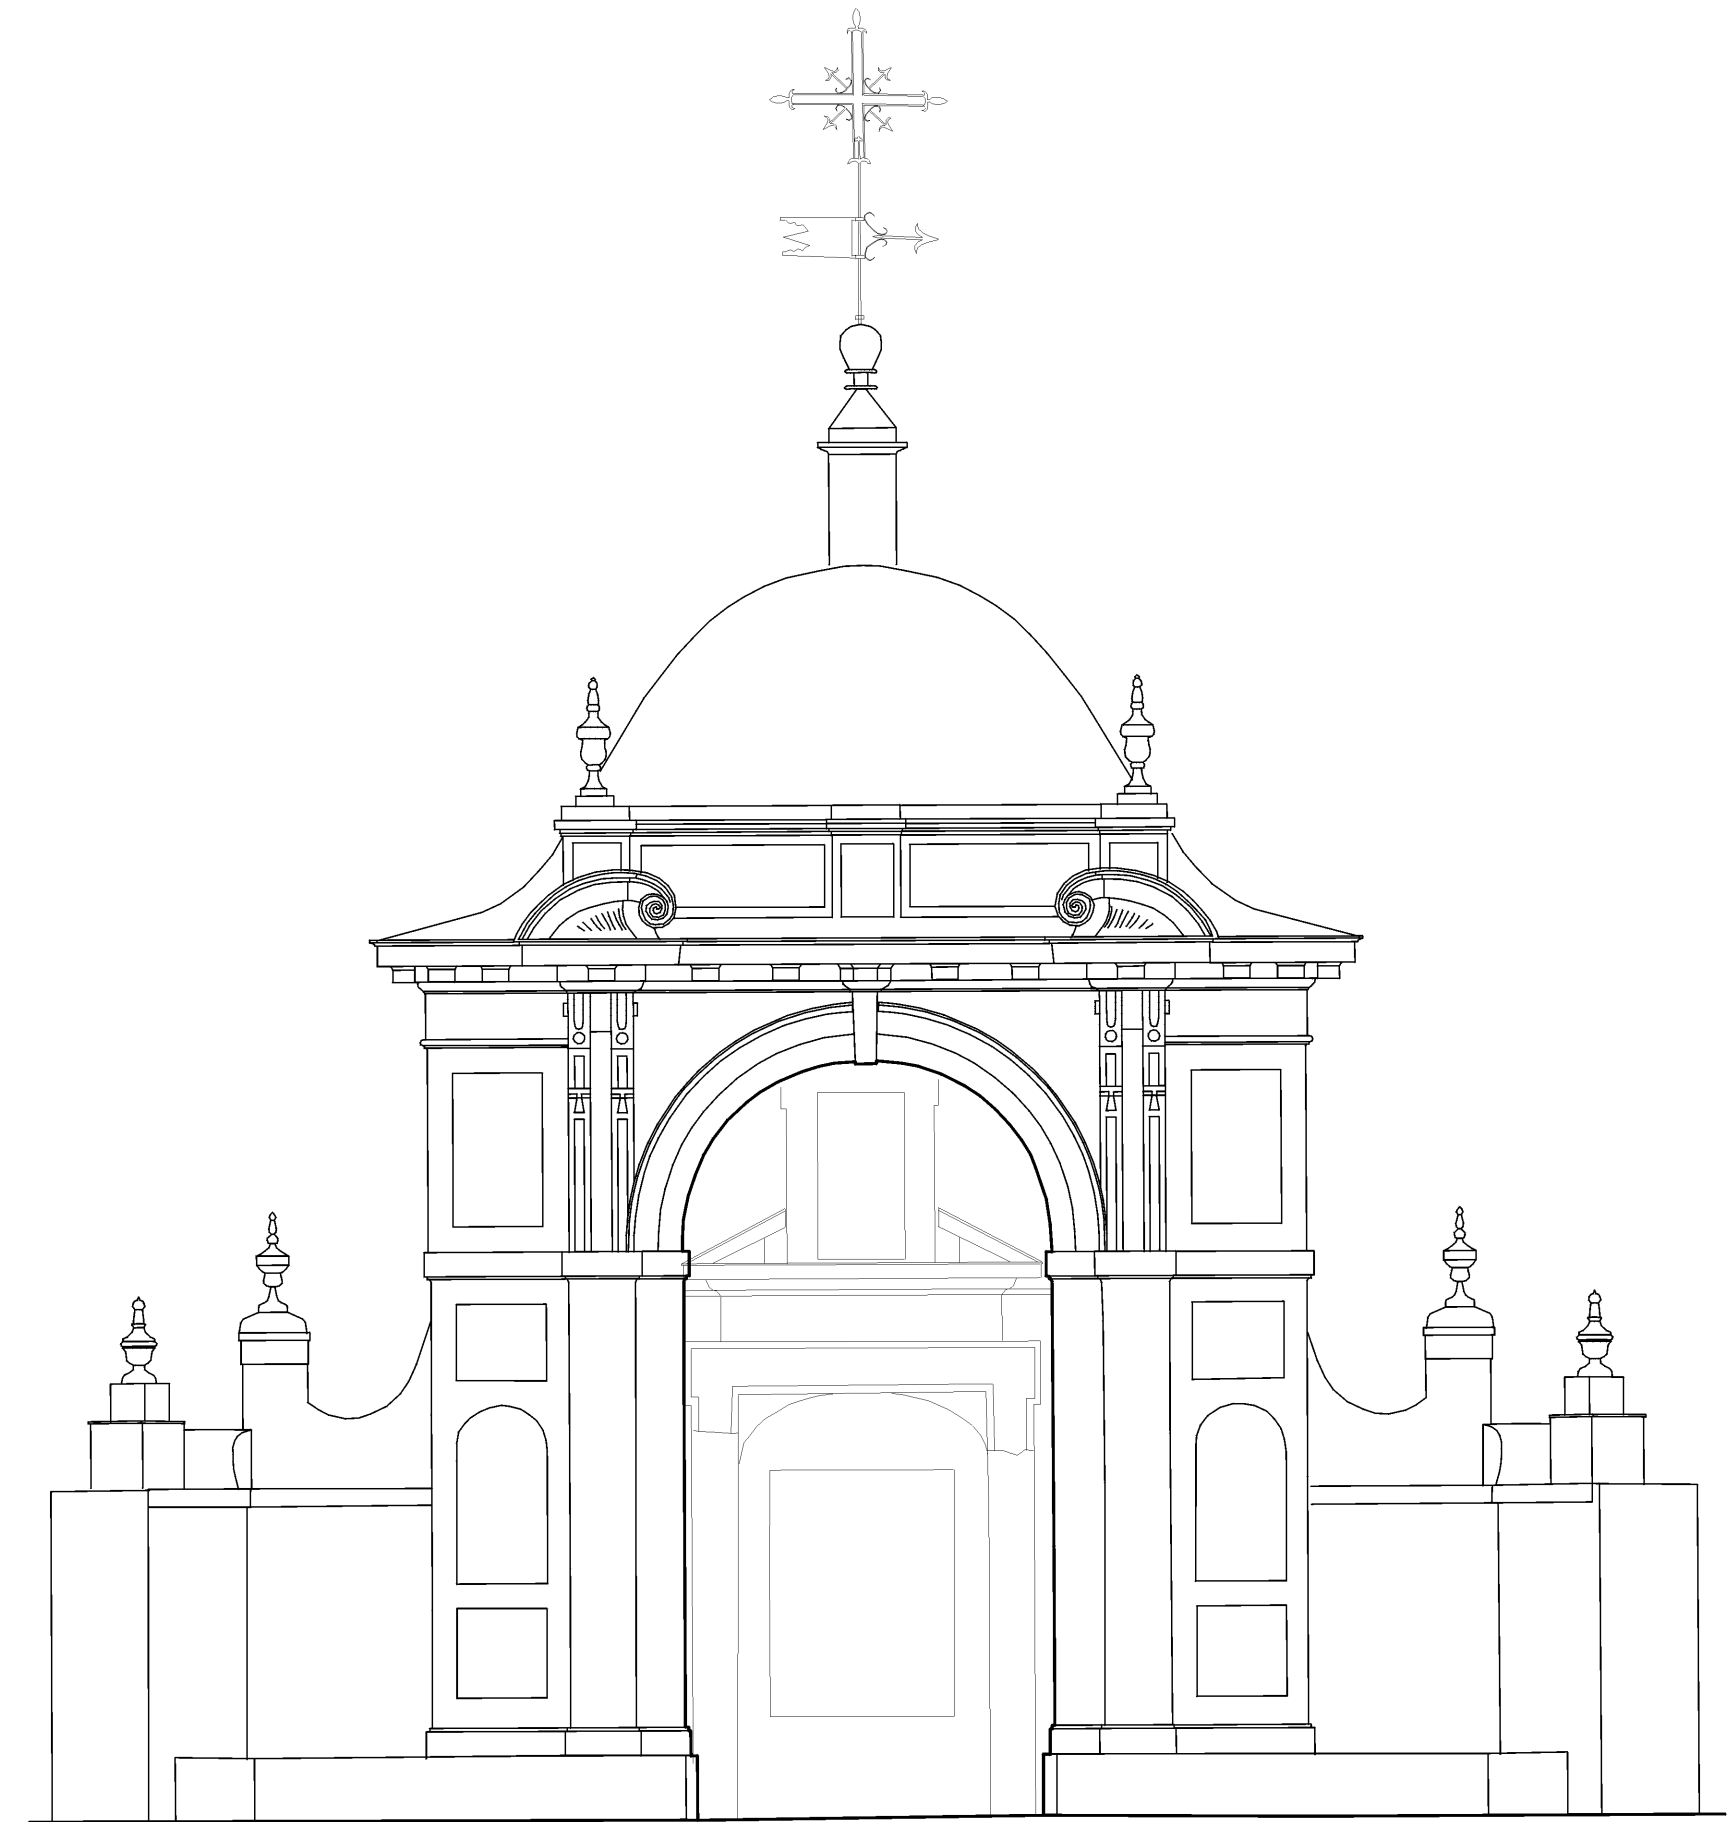

0 5 m
ALCAZAR DE SEVILLA. CENADOR DEL LEON.
ALZADO ESTE.
ESCUELA DE ESTUDIOS ARABES, C.S.I.C. A.ALMAGRO/arq. E.MARTIN/deli.