


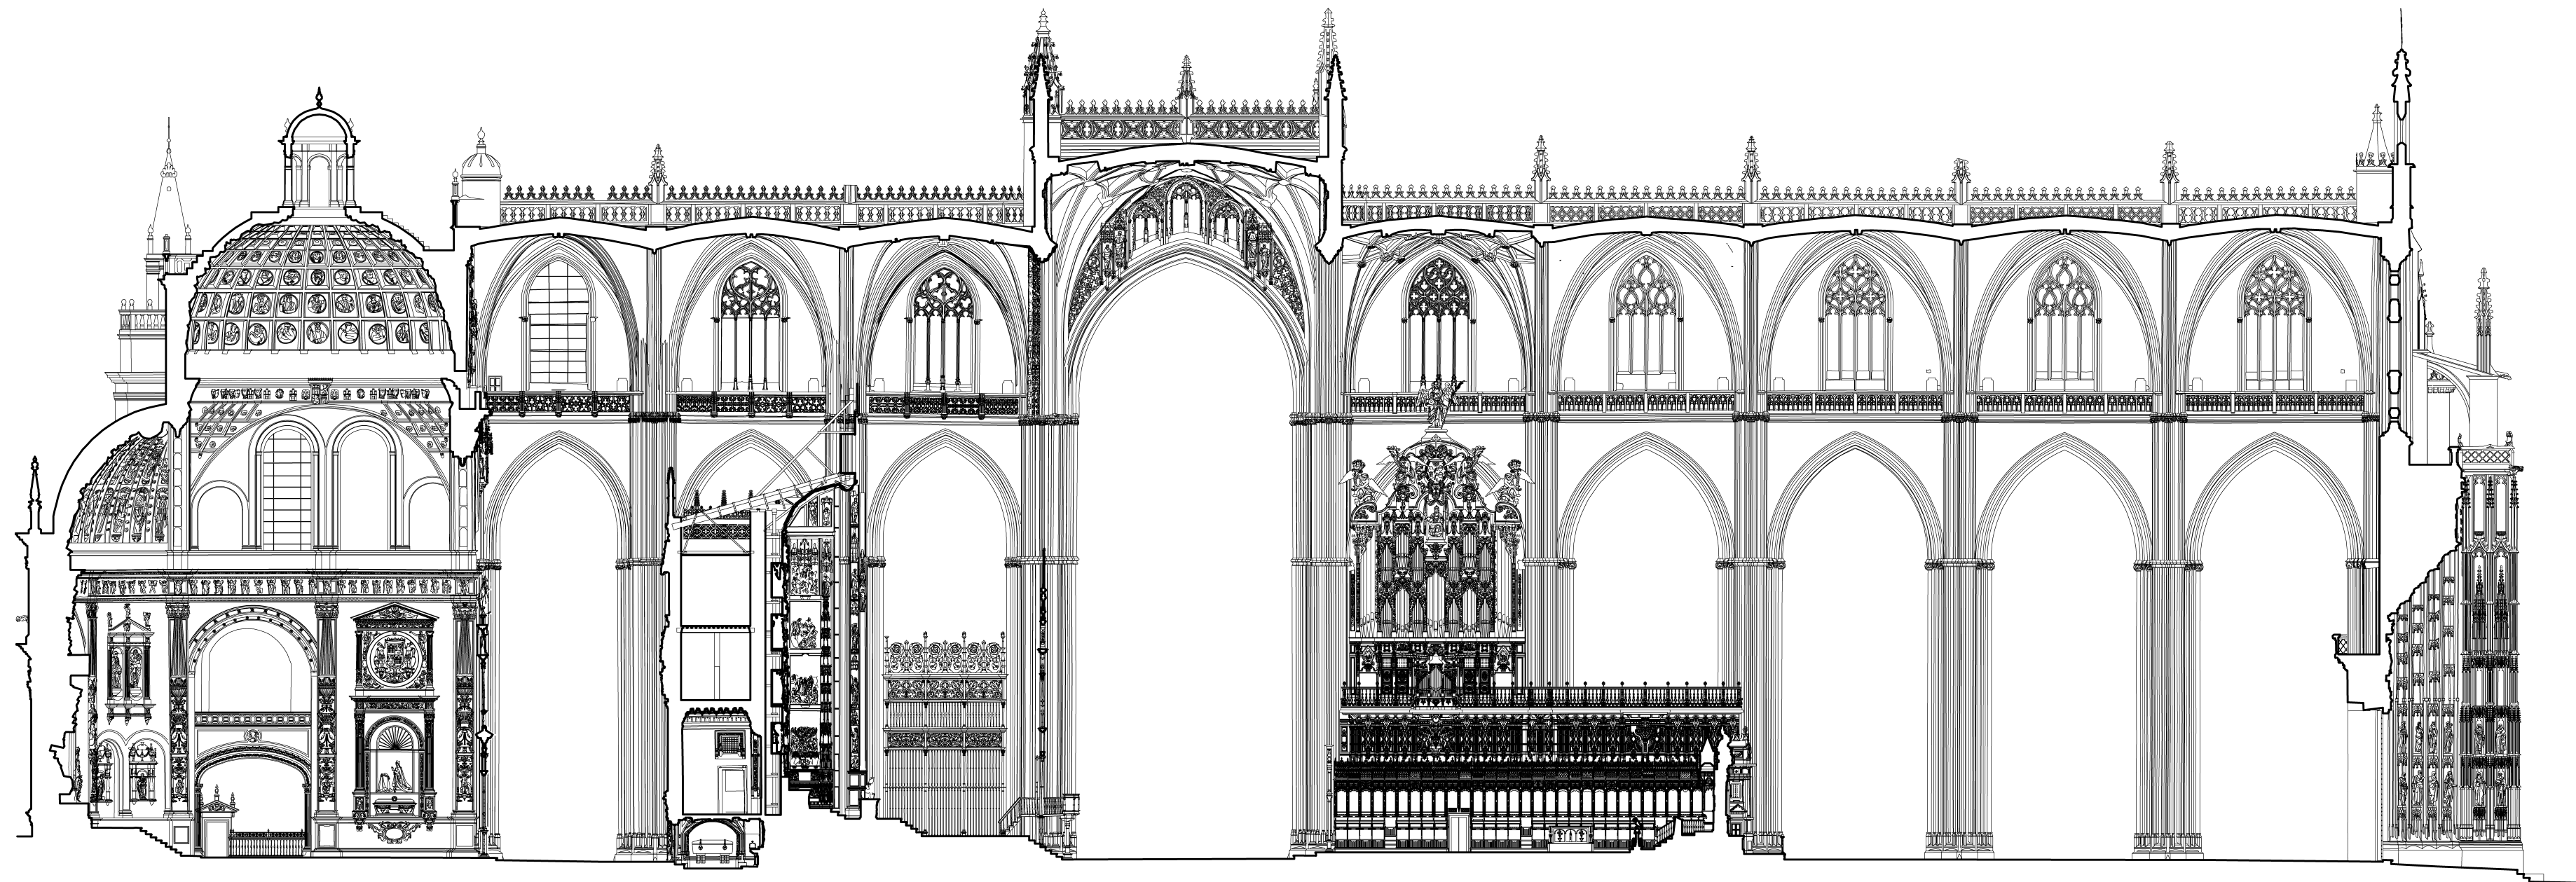

0 10 20 30 m

CATEDRAL METROPOLITANA DE SEVILLA. SECCIÓN LONGITUDINAL HACIA EL SUR.
 ESCUELA DE ESTUDIOS ARABES, C.S.I.C. A.ALMAGRO /arq. I.ZUÑIGA /arq.tec. E.MARTIN /ope.fot.