


SECCION NORTE-SUR HACIA EL OESTE

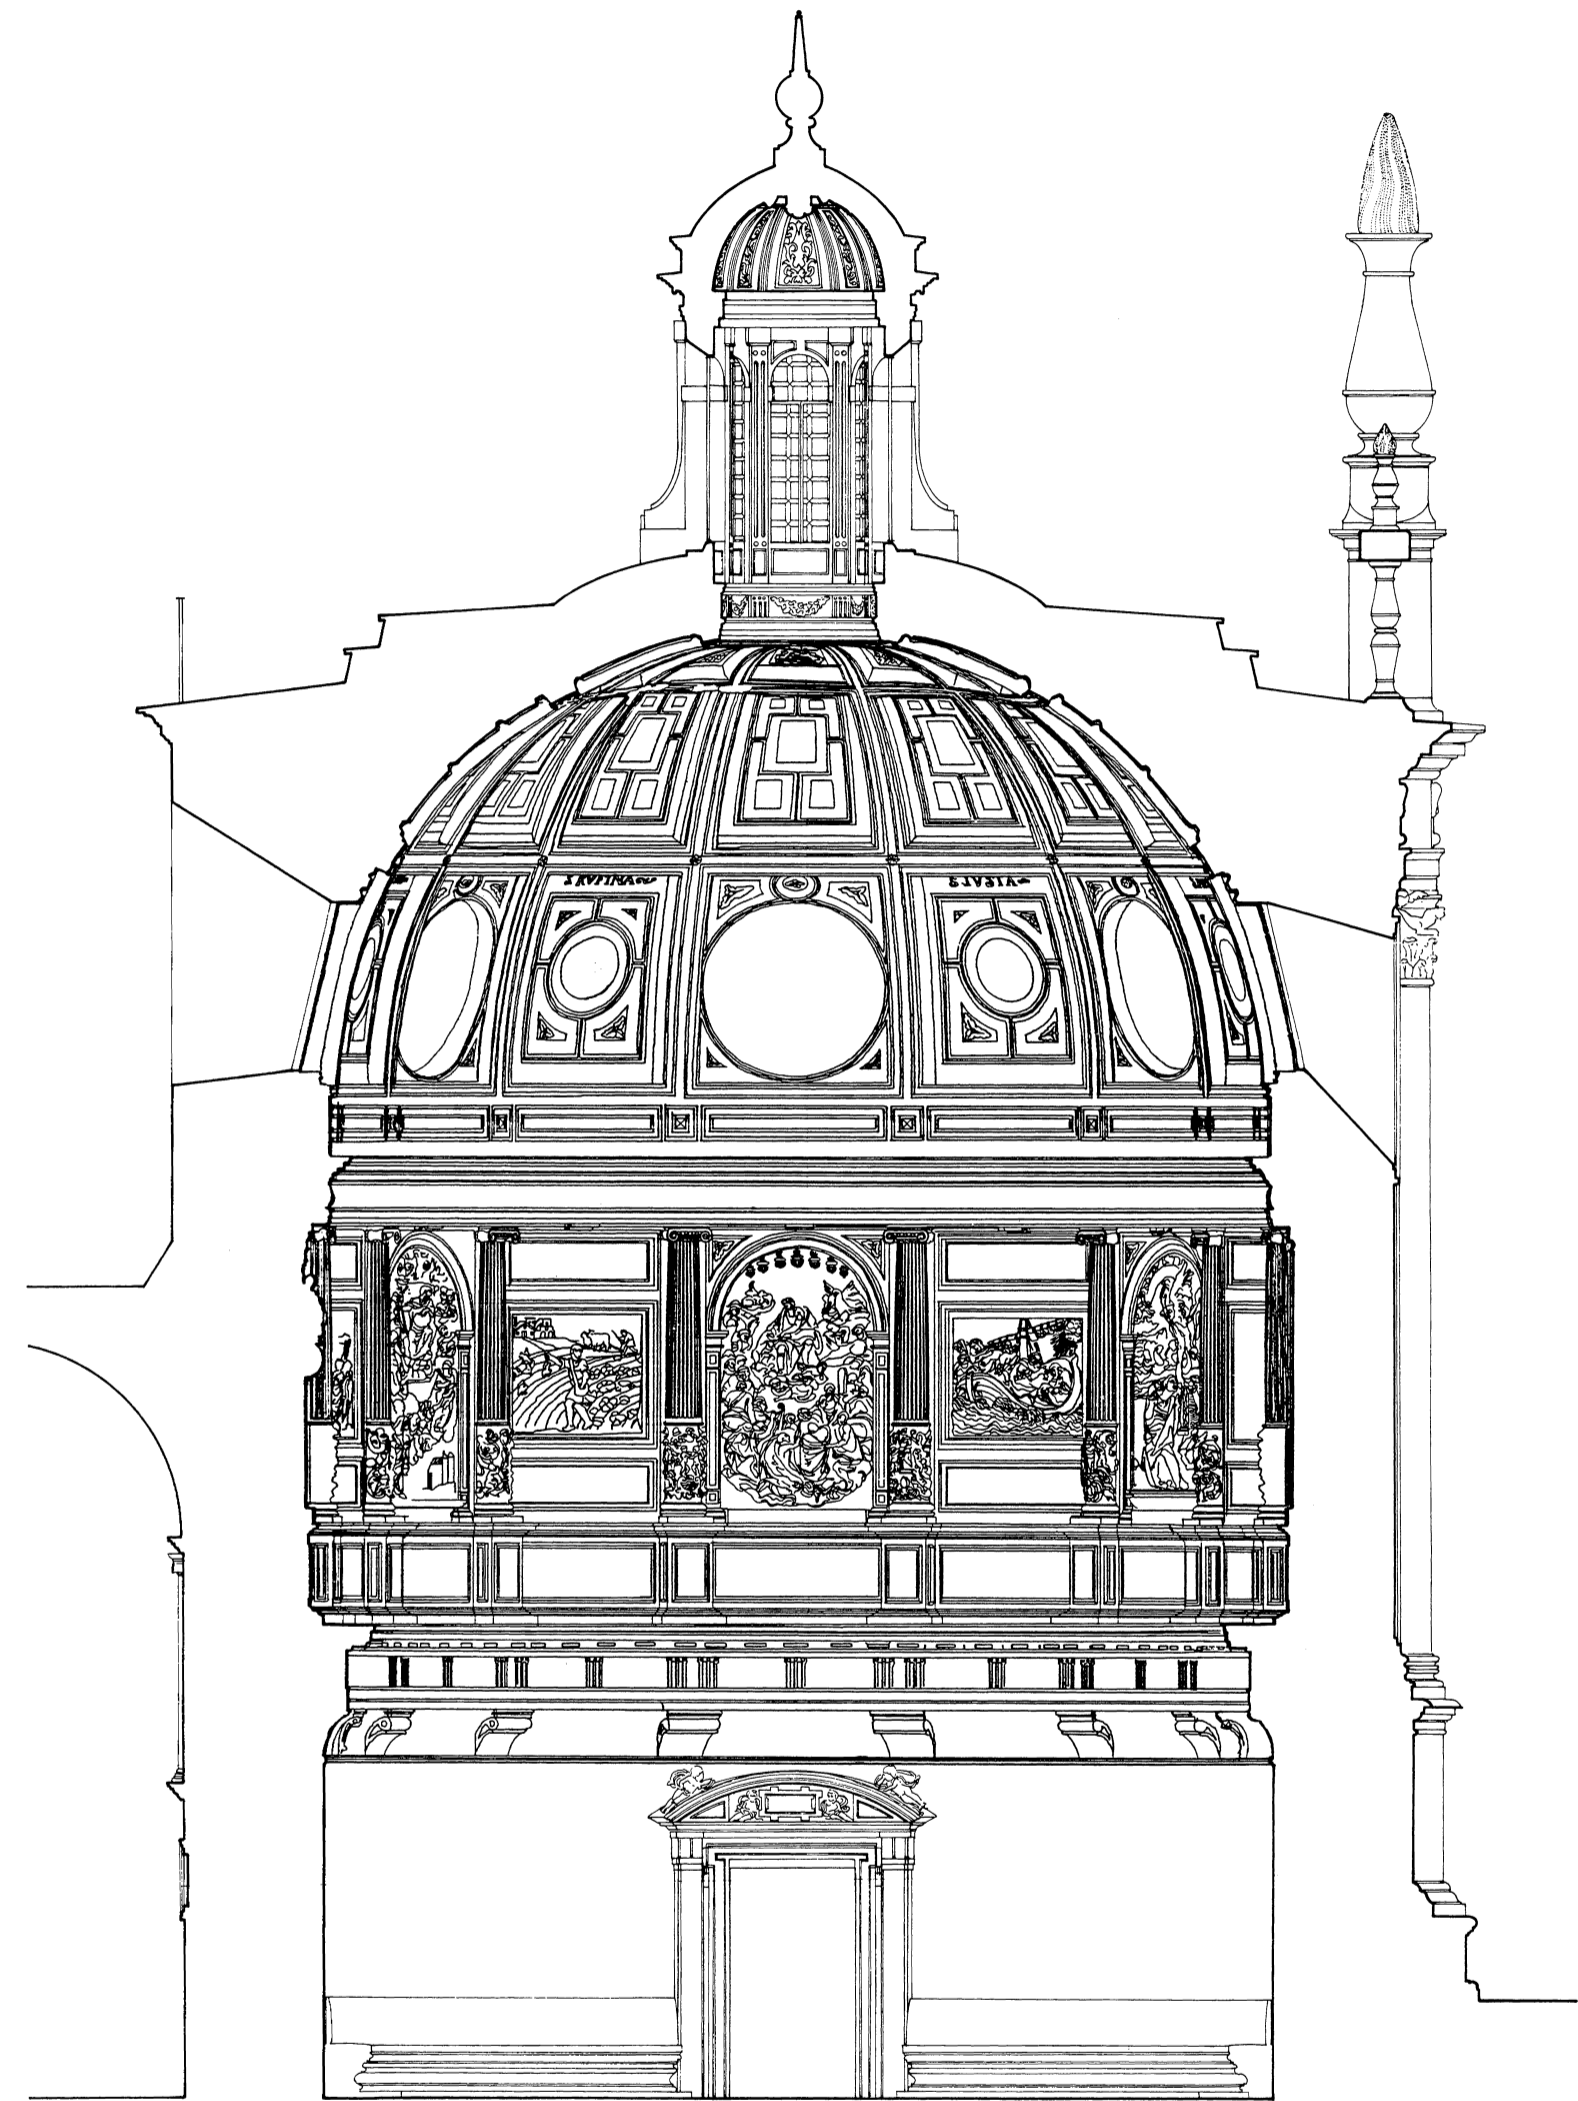

SECCION ESTE-OESTE HACIA EL NORTE



CATEDRAL METROPOLITANA DE SEVILLA. SECCIONES DE LA SALA CAPITULAR.
GABINETE DE FOTOGAMETRIA DEL I.C.R.B.C., A.ALMAGRO /arq. I.PEREZ /del.