


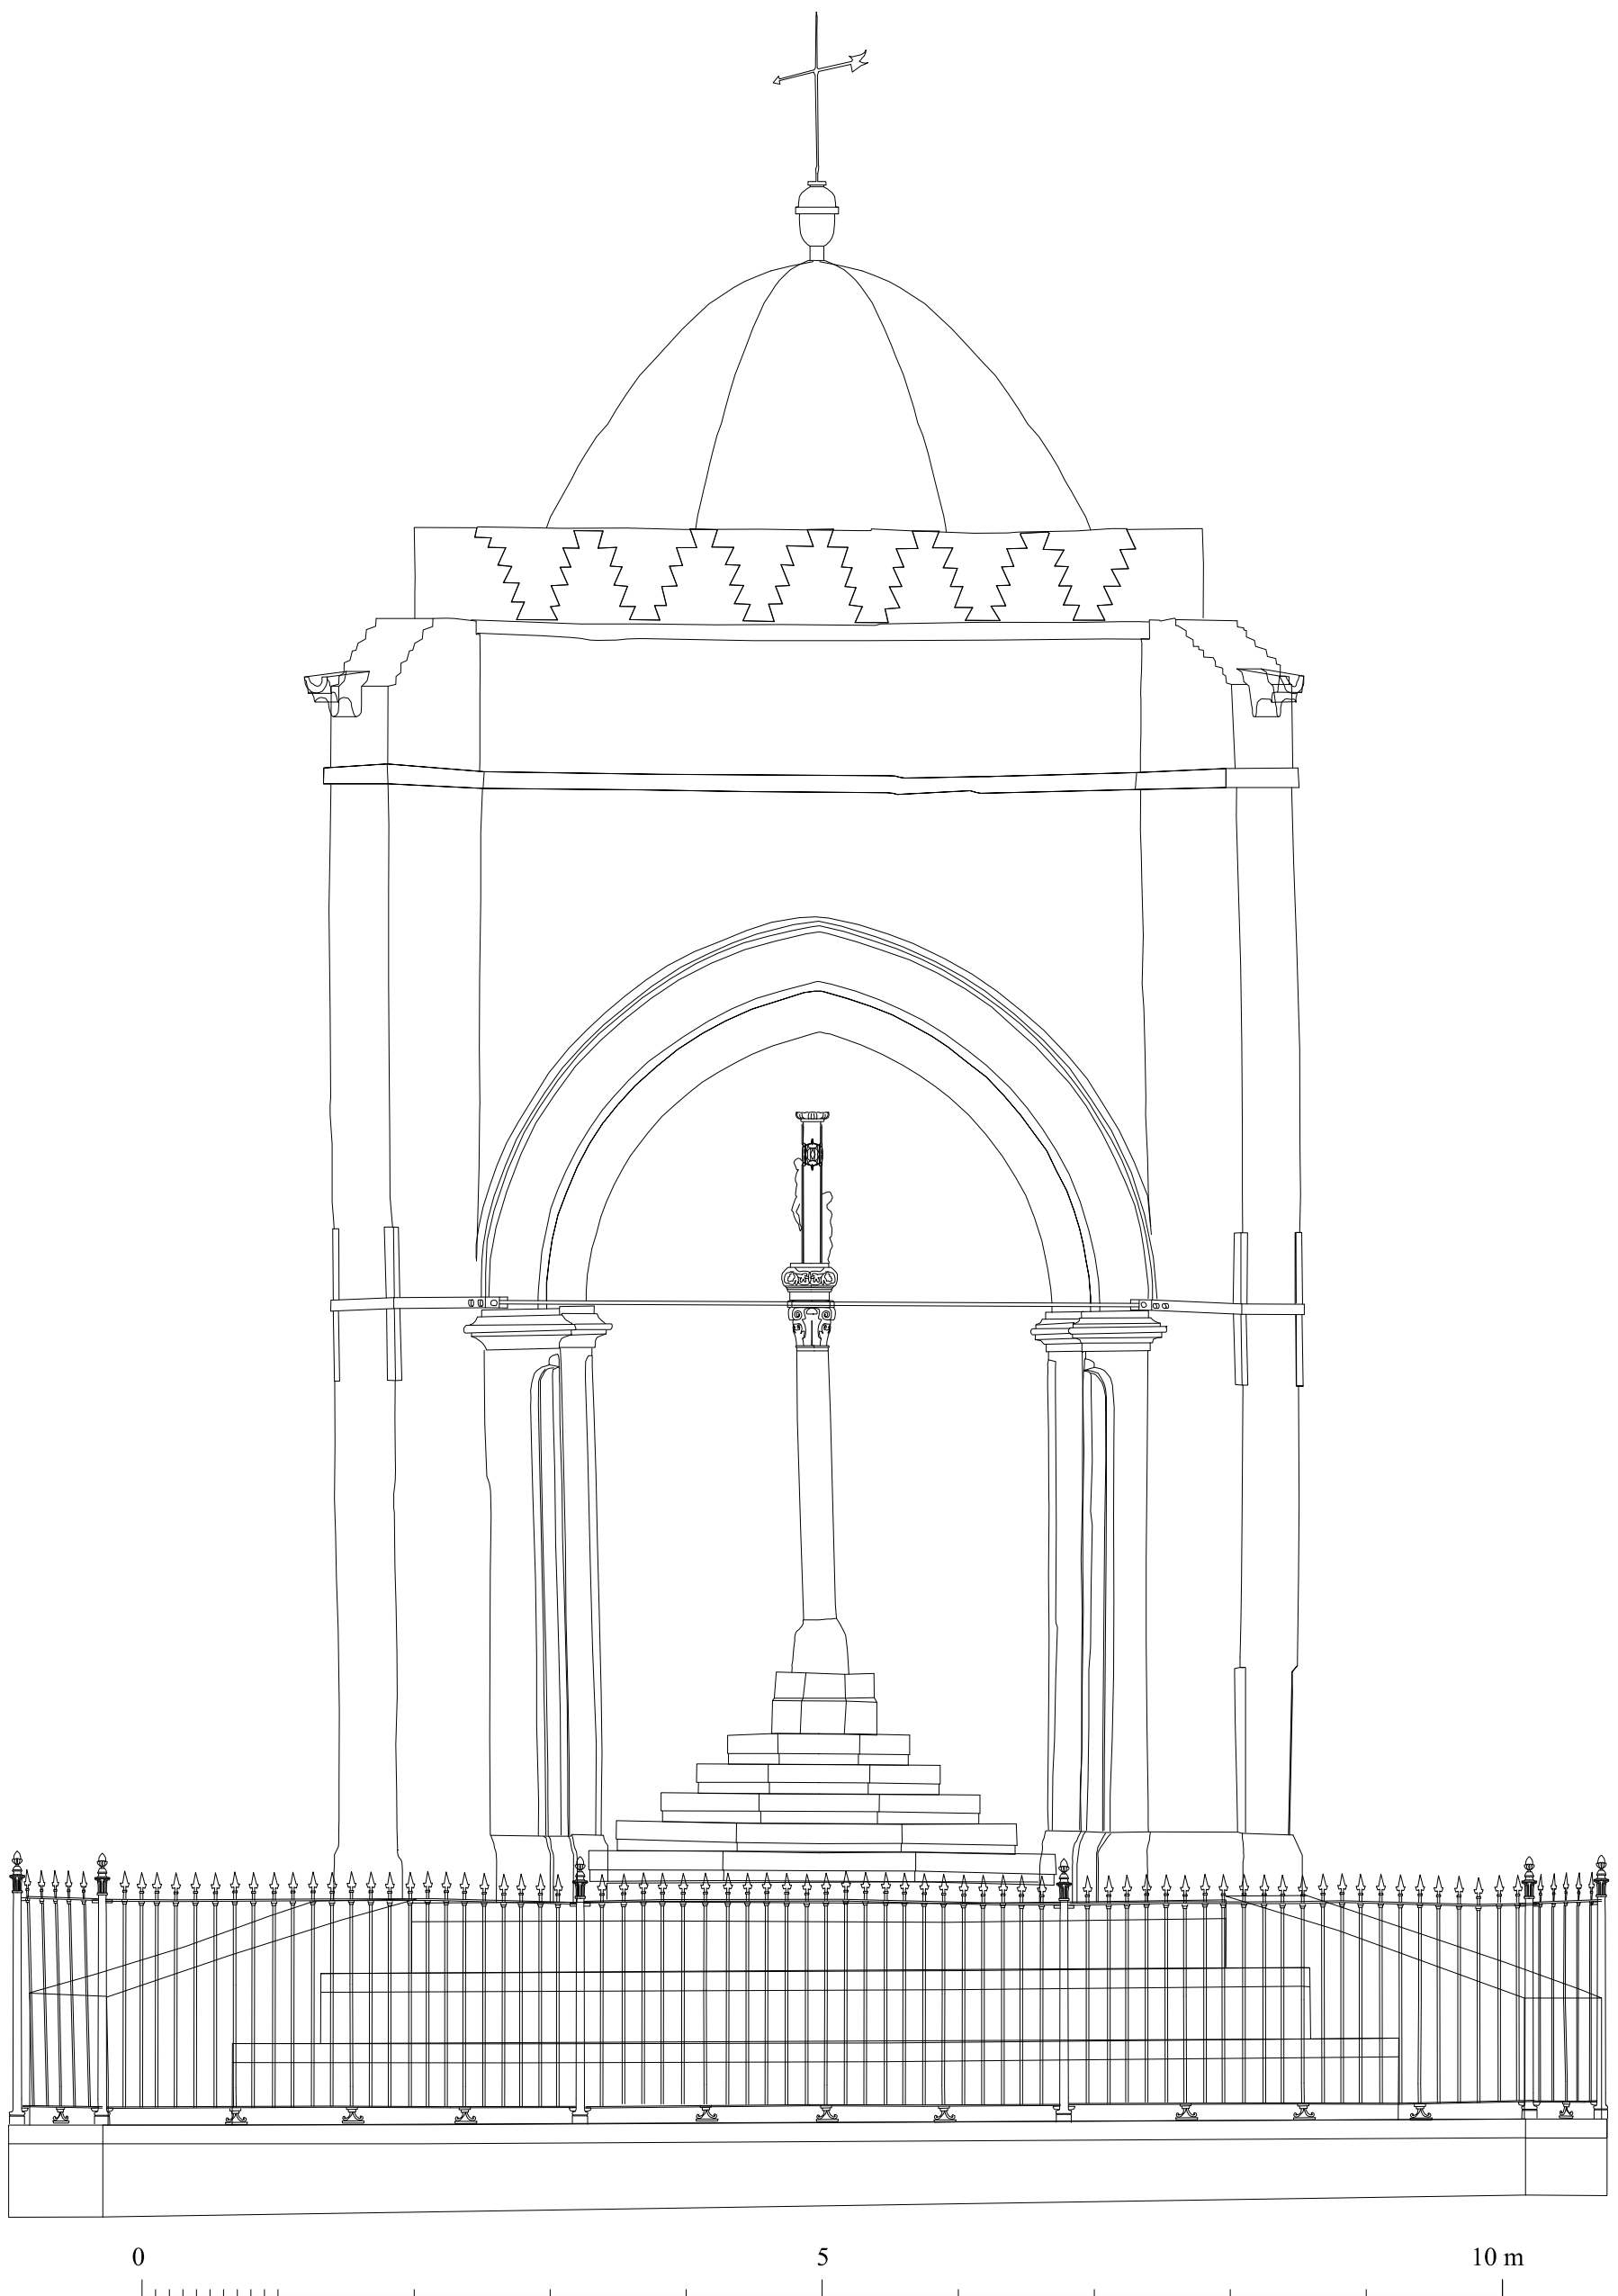

LA CRUZ DEL CAMPO. SEVILLA. ALZADO ESTE.

ESCUELA DE ESTUDIOS ARABES, C.S.I.C. A.ALMAGRO/ arq. IZUÑIGA/ arq.tec.