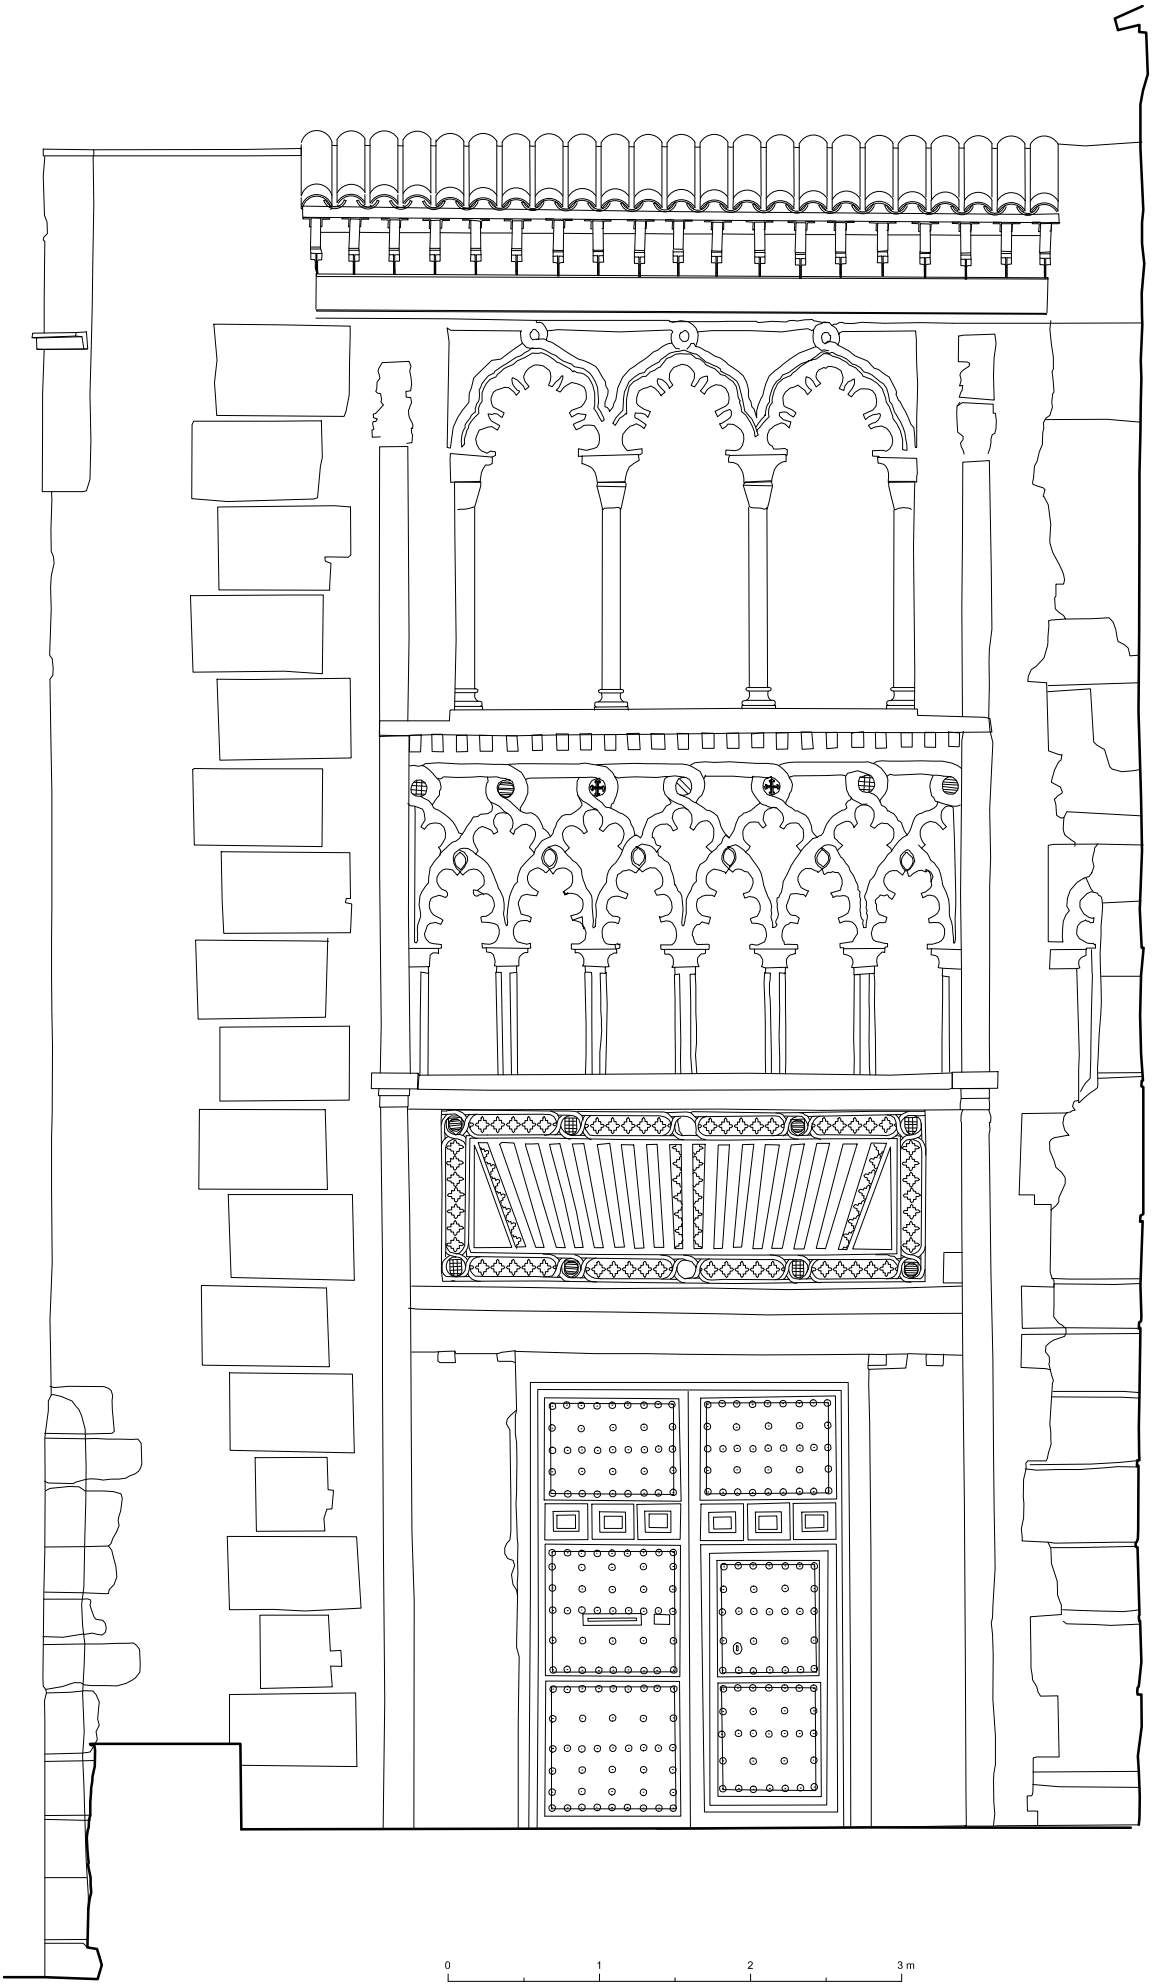

PUERTA DE PALACIO EN EL CONVENTO DE LA MADRE DE DIOS

▲ ALMAGRO / arq