




PUERTA DE LA IGLESIA AL CLAUSTRO

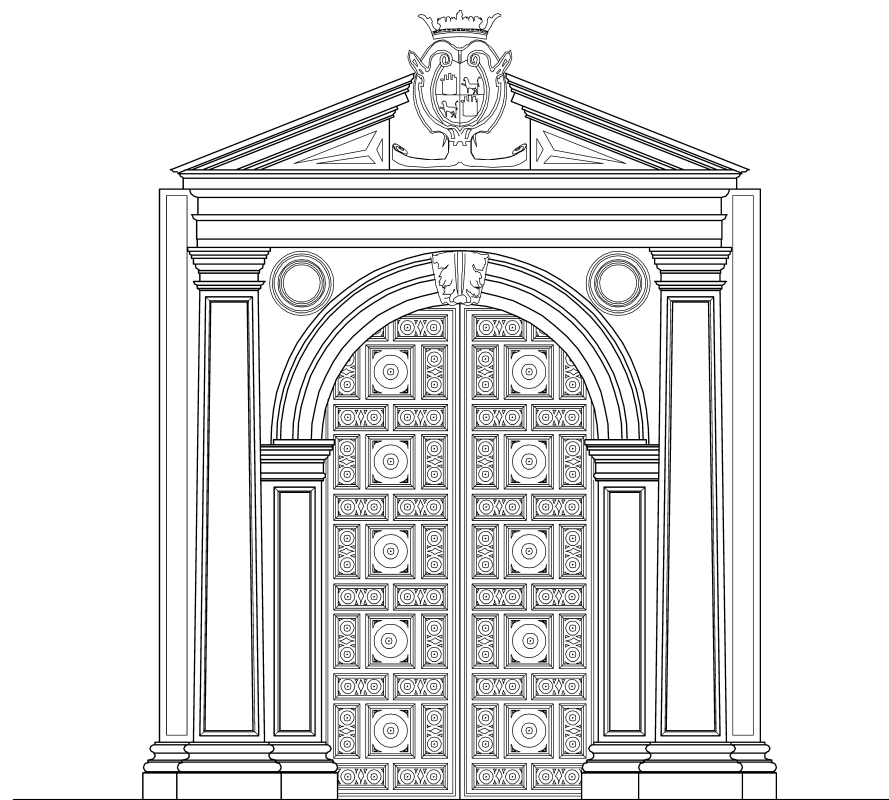


PUERTA DE LA SALA CAPITULAR

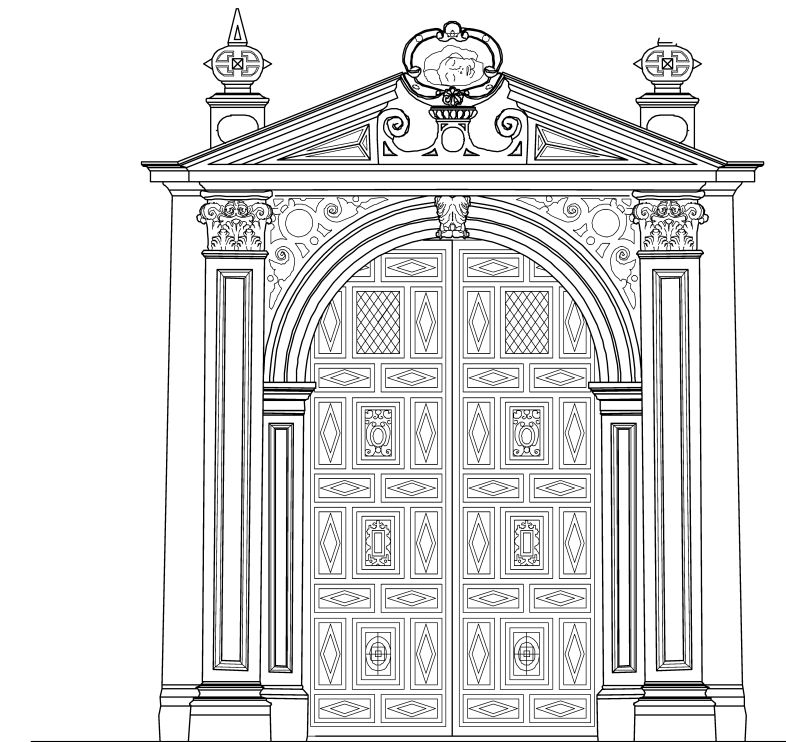

PUERTA DEL REFECTORIO

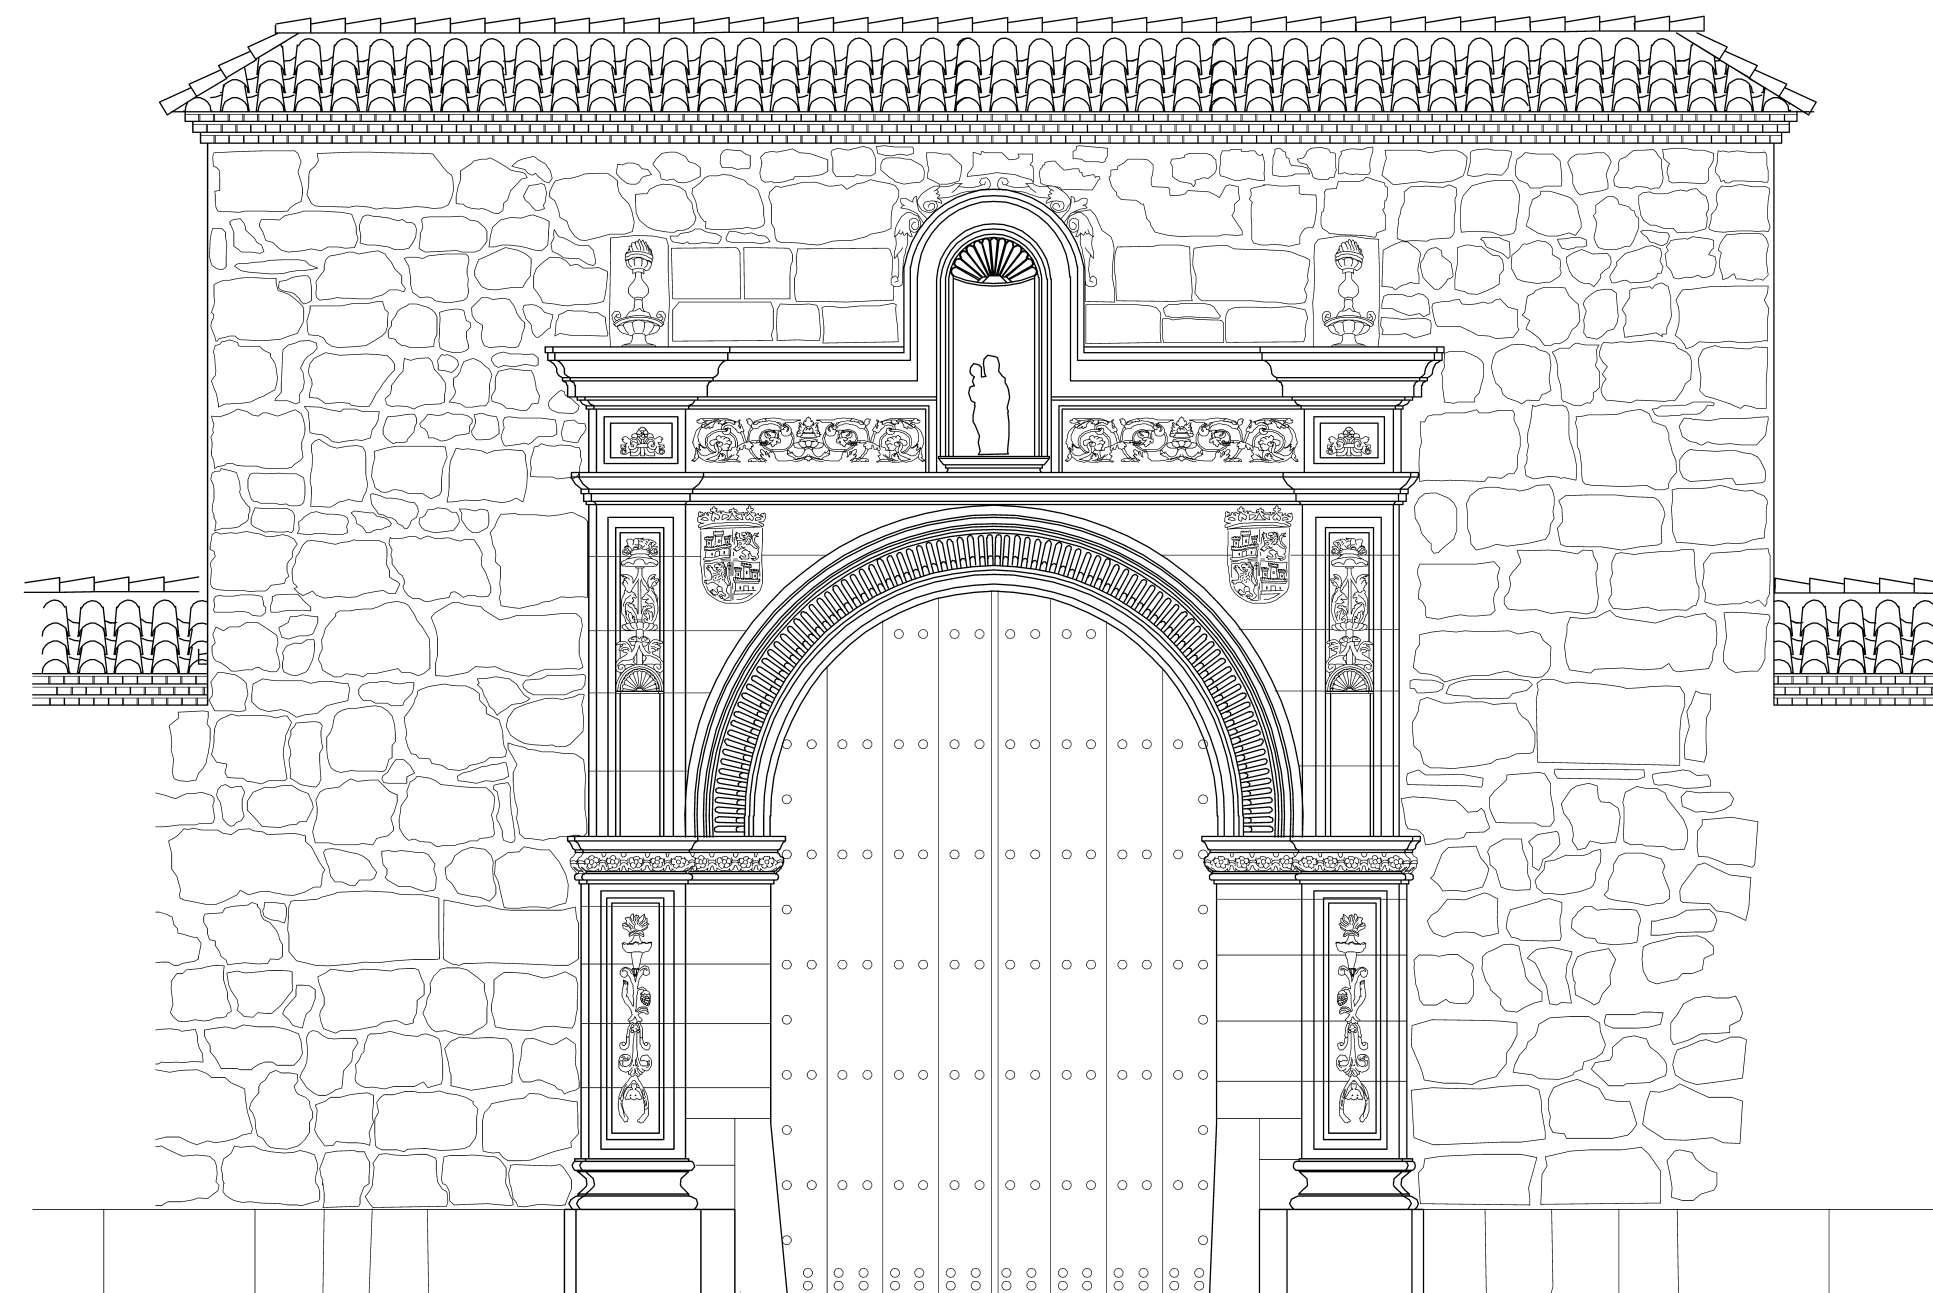

PUERTA DEL COMPÁS

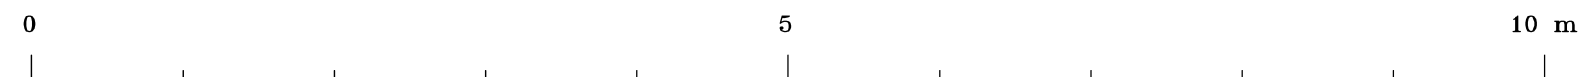

CARTUJA DE LA ASUNCIÓN DE NUESTRA SEÑORA DE GRANADA  
PUERTAS

Levantamiento realizado por el Prof. Antonio Almagro Gorbea,  
con la colaboración de los alumnos de la asignatura de Levantamiento de Edificios de la Escuela Técnica Superior de Arquitectura de Granada  
de los cursos 2003-4 y 2004-5, del curso CLADIC 2004 del Ministerio de Cultura y el CSIC,  
y de Luis García Pulido, Concepción Rodríguez Menéndez, Elvira Martín Medina e Ignacio Zúñiga Urbano de la Escuela de Estudios Árabes del CSIC.