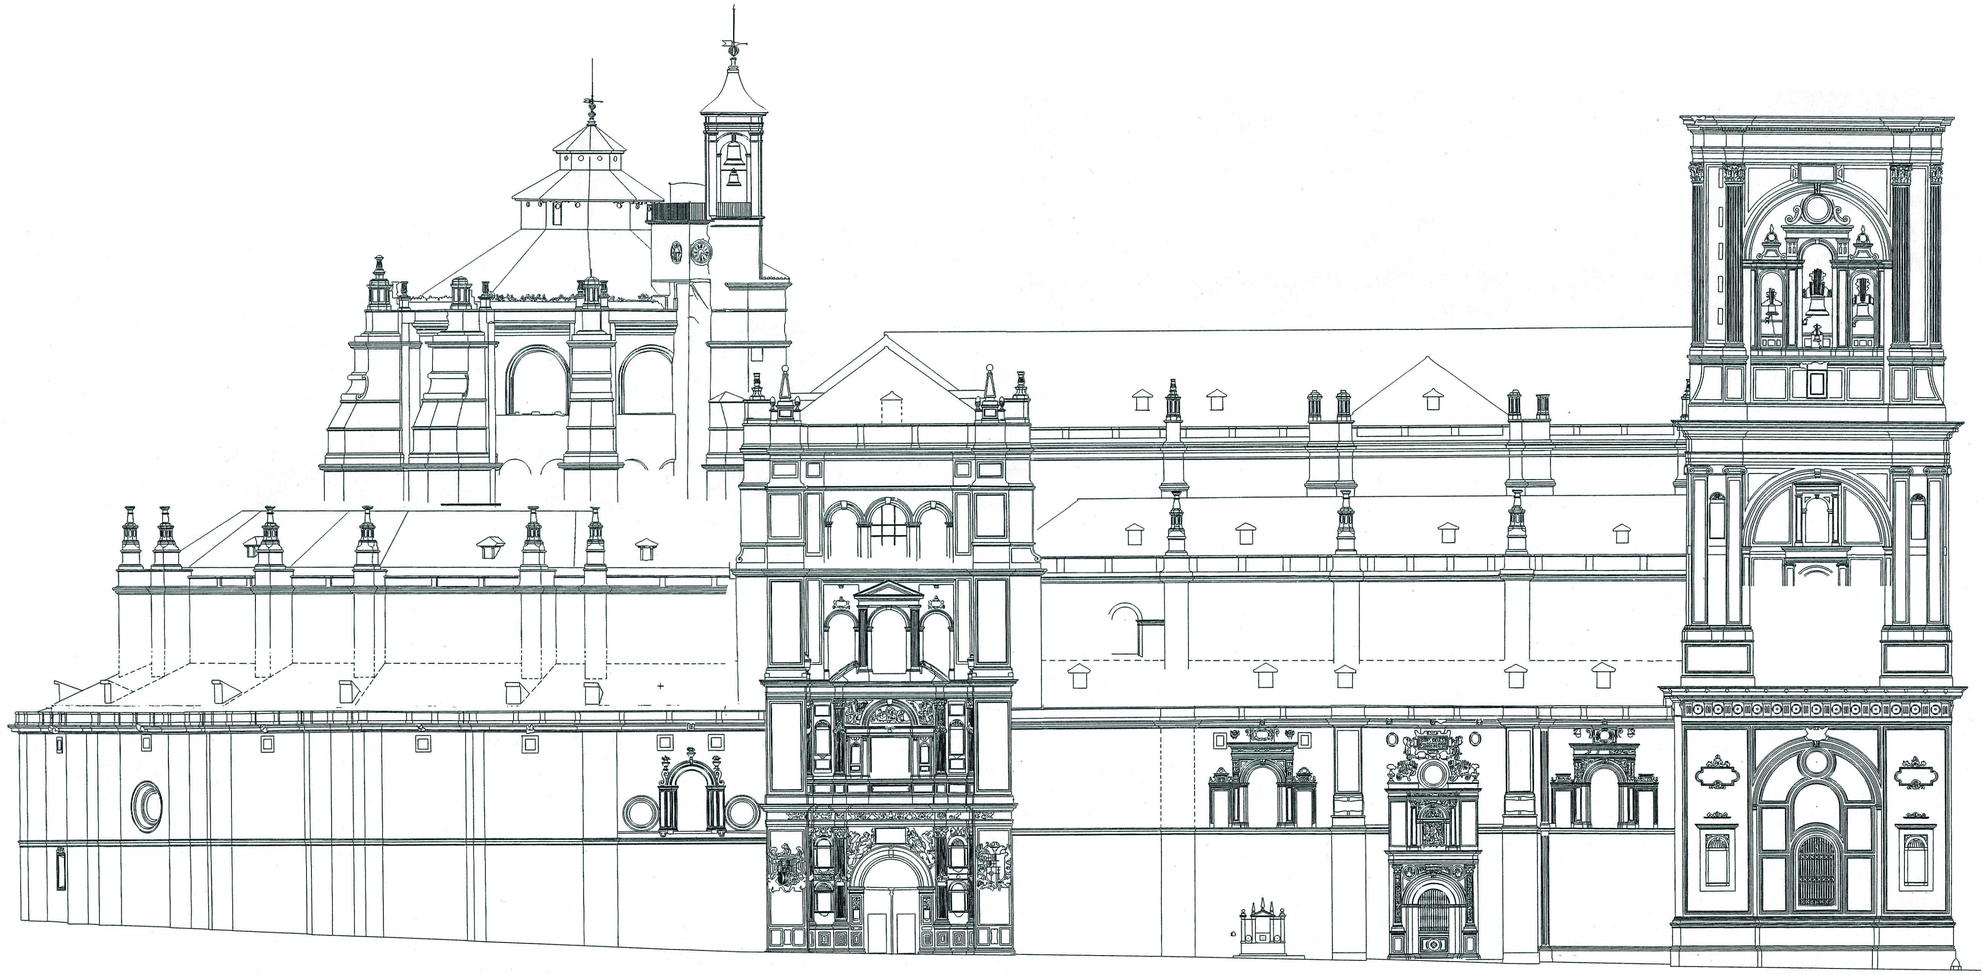

0 5 10 20 30 40 50 m

CATEDRAL DE GRANADA. ALZADO NORTE

Levantamiento dirigido por A. Almagro /arq. 1987