


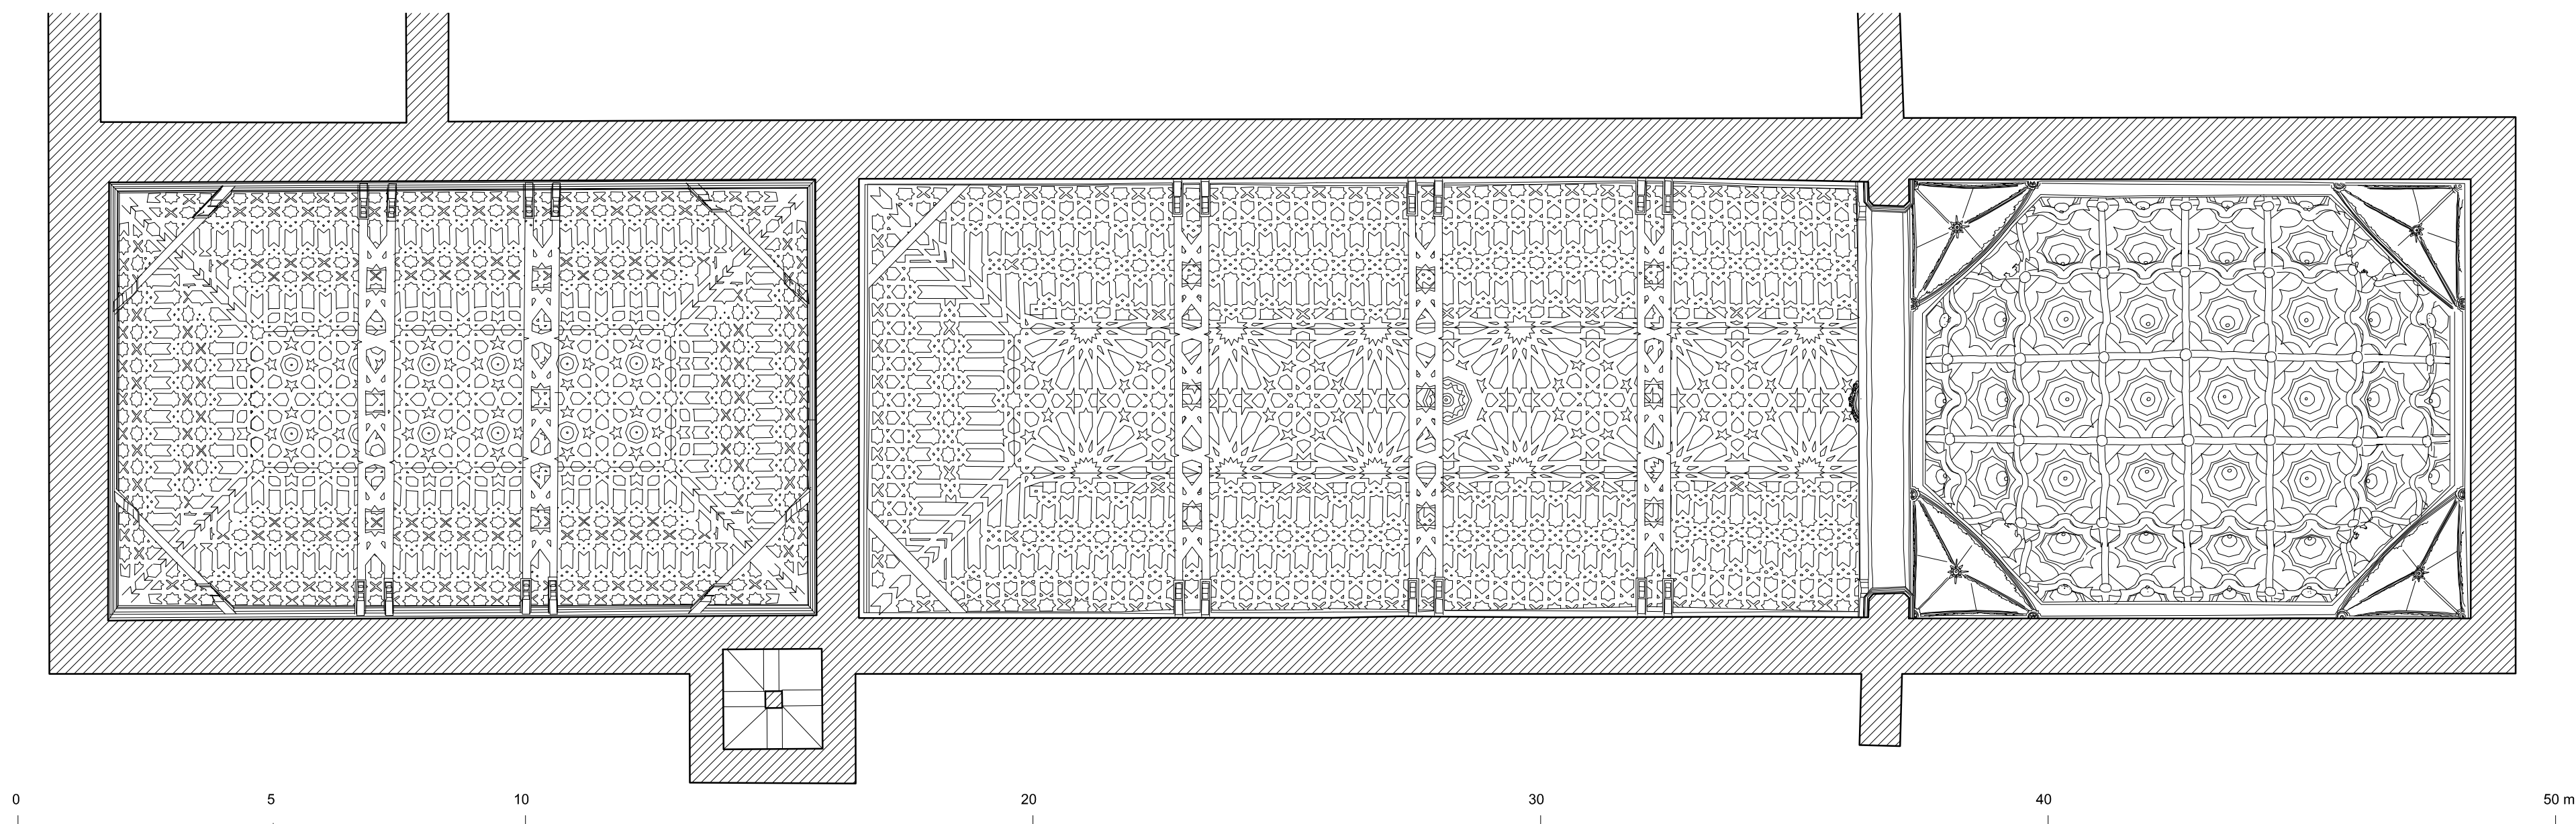

CONVENTO DE SANTA ISABEL LA REAL. GRANADA
A. Almagro / arq. 2009

PLANTA DE TECHOS DE LA IGLESIA Y EL CORO ALTO