


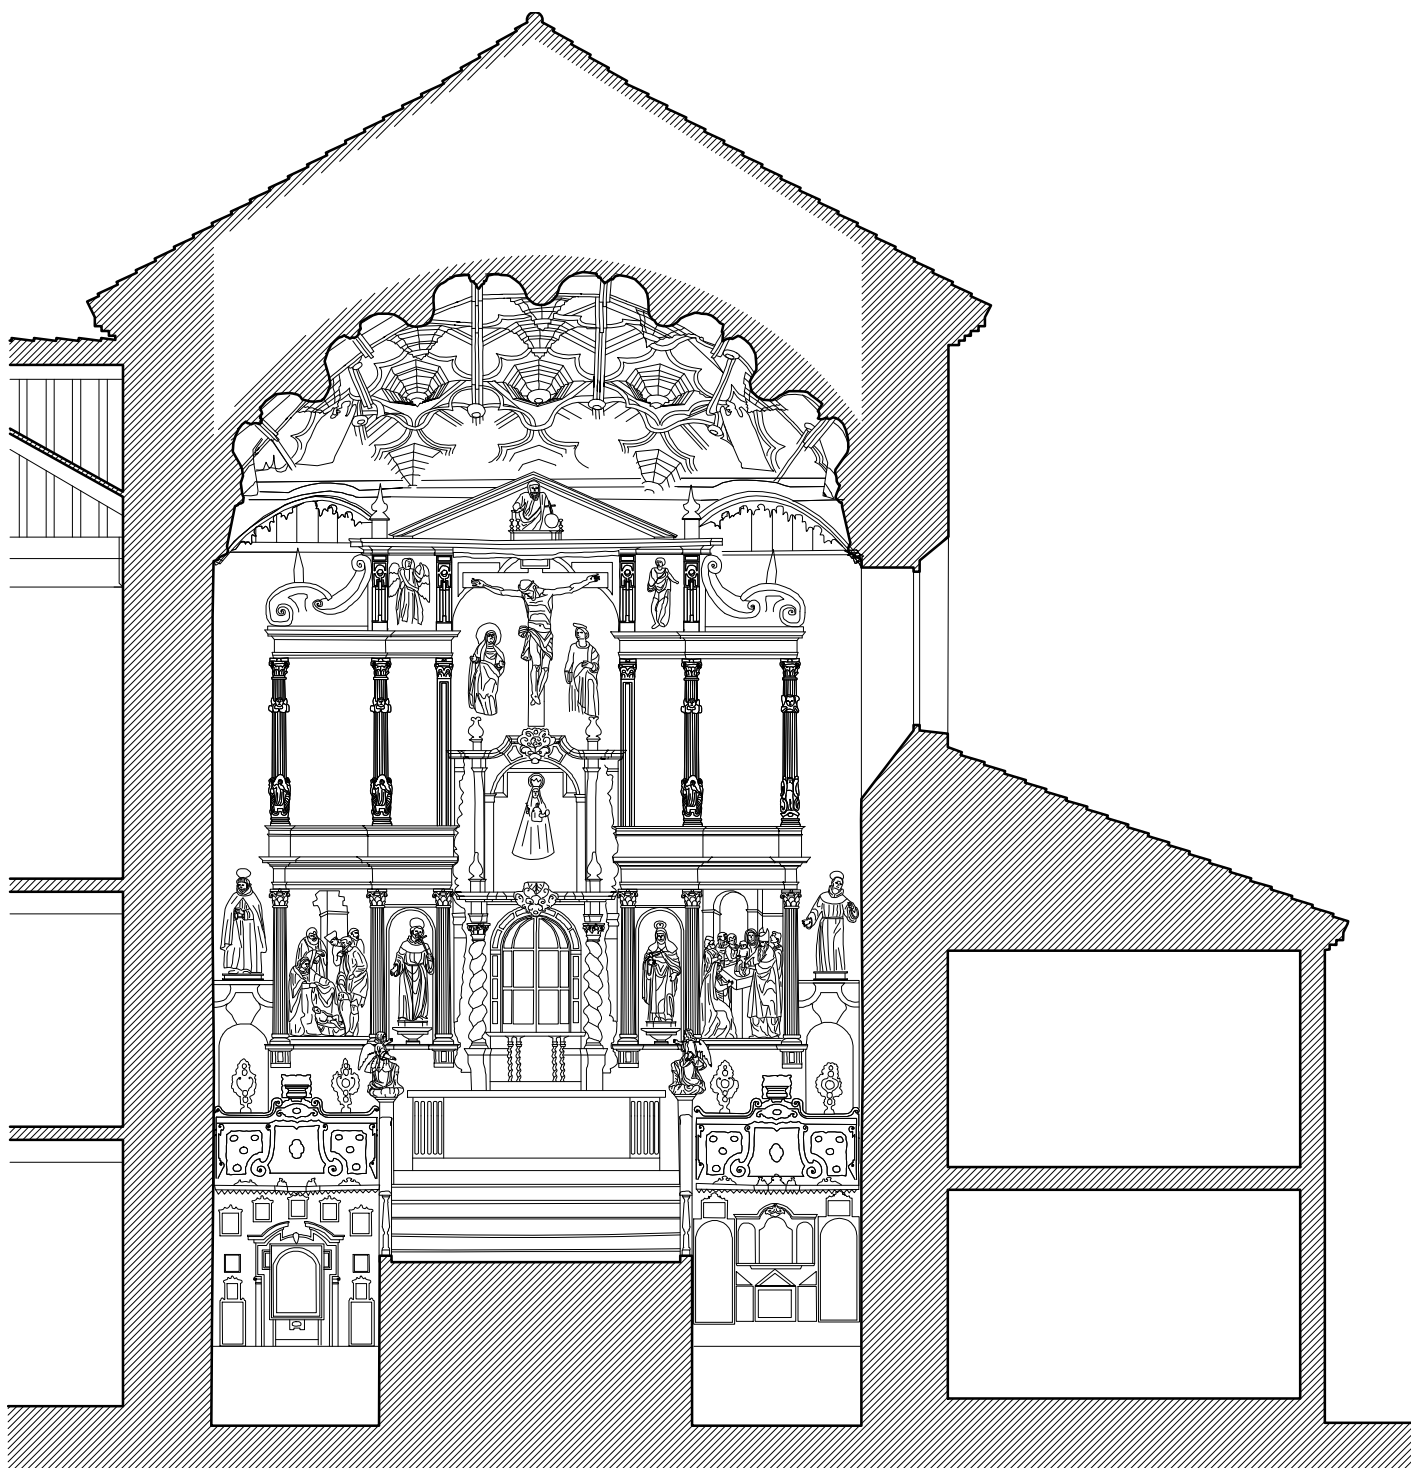

0 5 10 M

CONVENTO DE SANTA ISABEL LA REAL. GRANADA
A. Almagro / arq. 2009

SECCIÓN POR PRESBITERIO