


ALZADO AL CAMPO DEL PRINCIPE

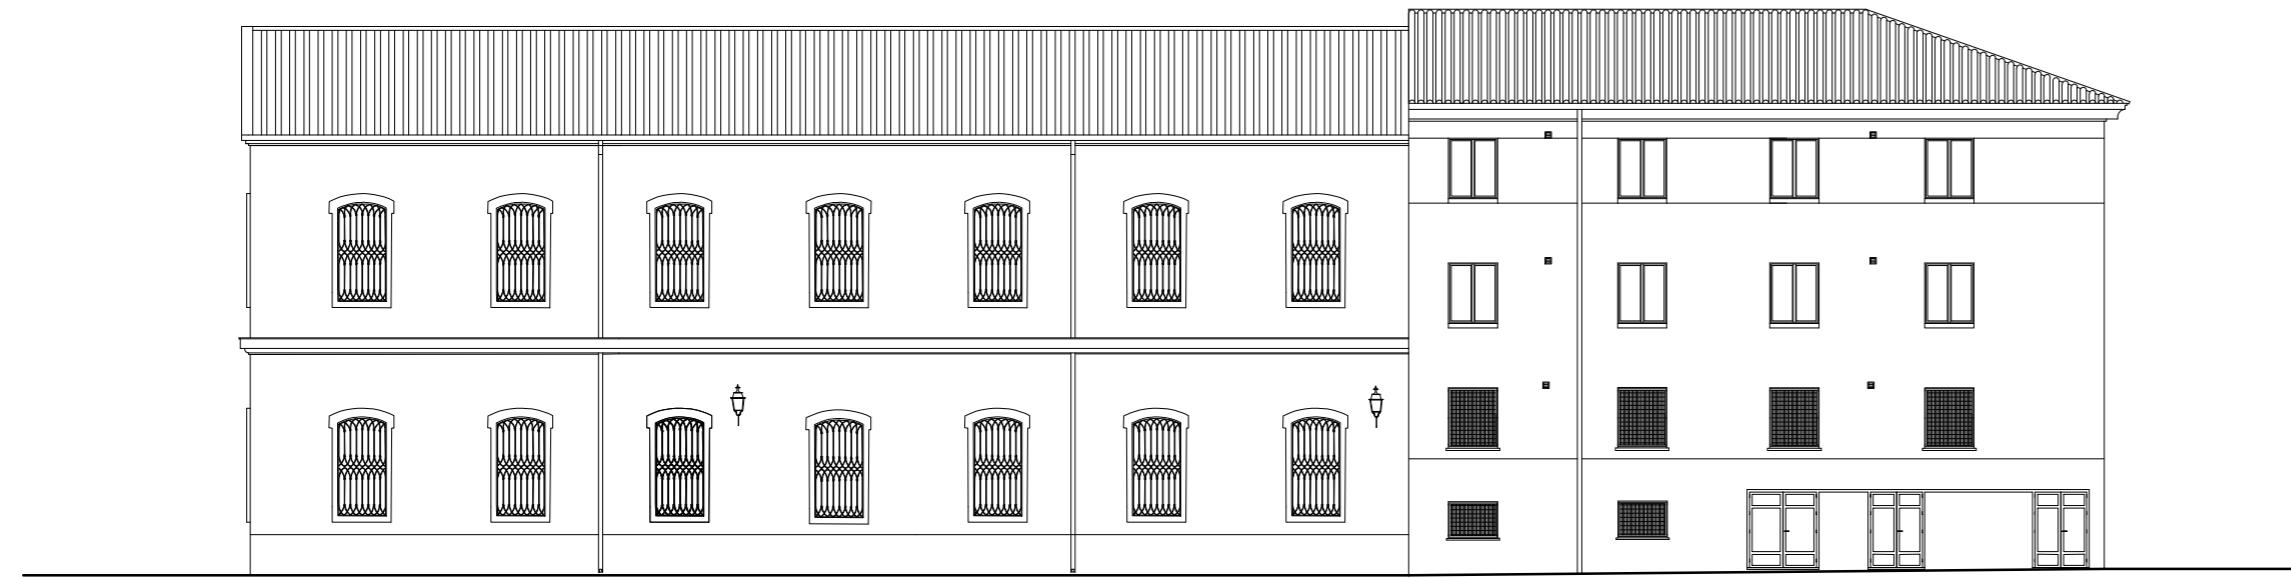

ALZADO LATERAL



ALZADO POSTERIOR

0 5 10 20 30 40 50 m

GRANADA

ALZADOS Levantamiento realizado por el Prof. Antonio Almagro y alumnos de la E.T.S. de Arquitectura de Granada JUNIO 1997

ANTIGUO HOSPITAL MILITAR