


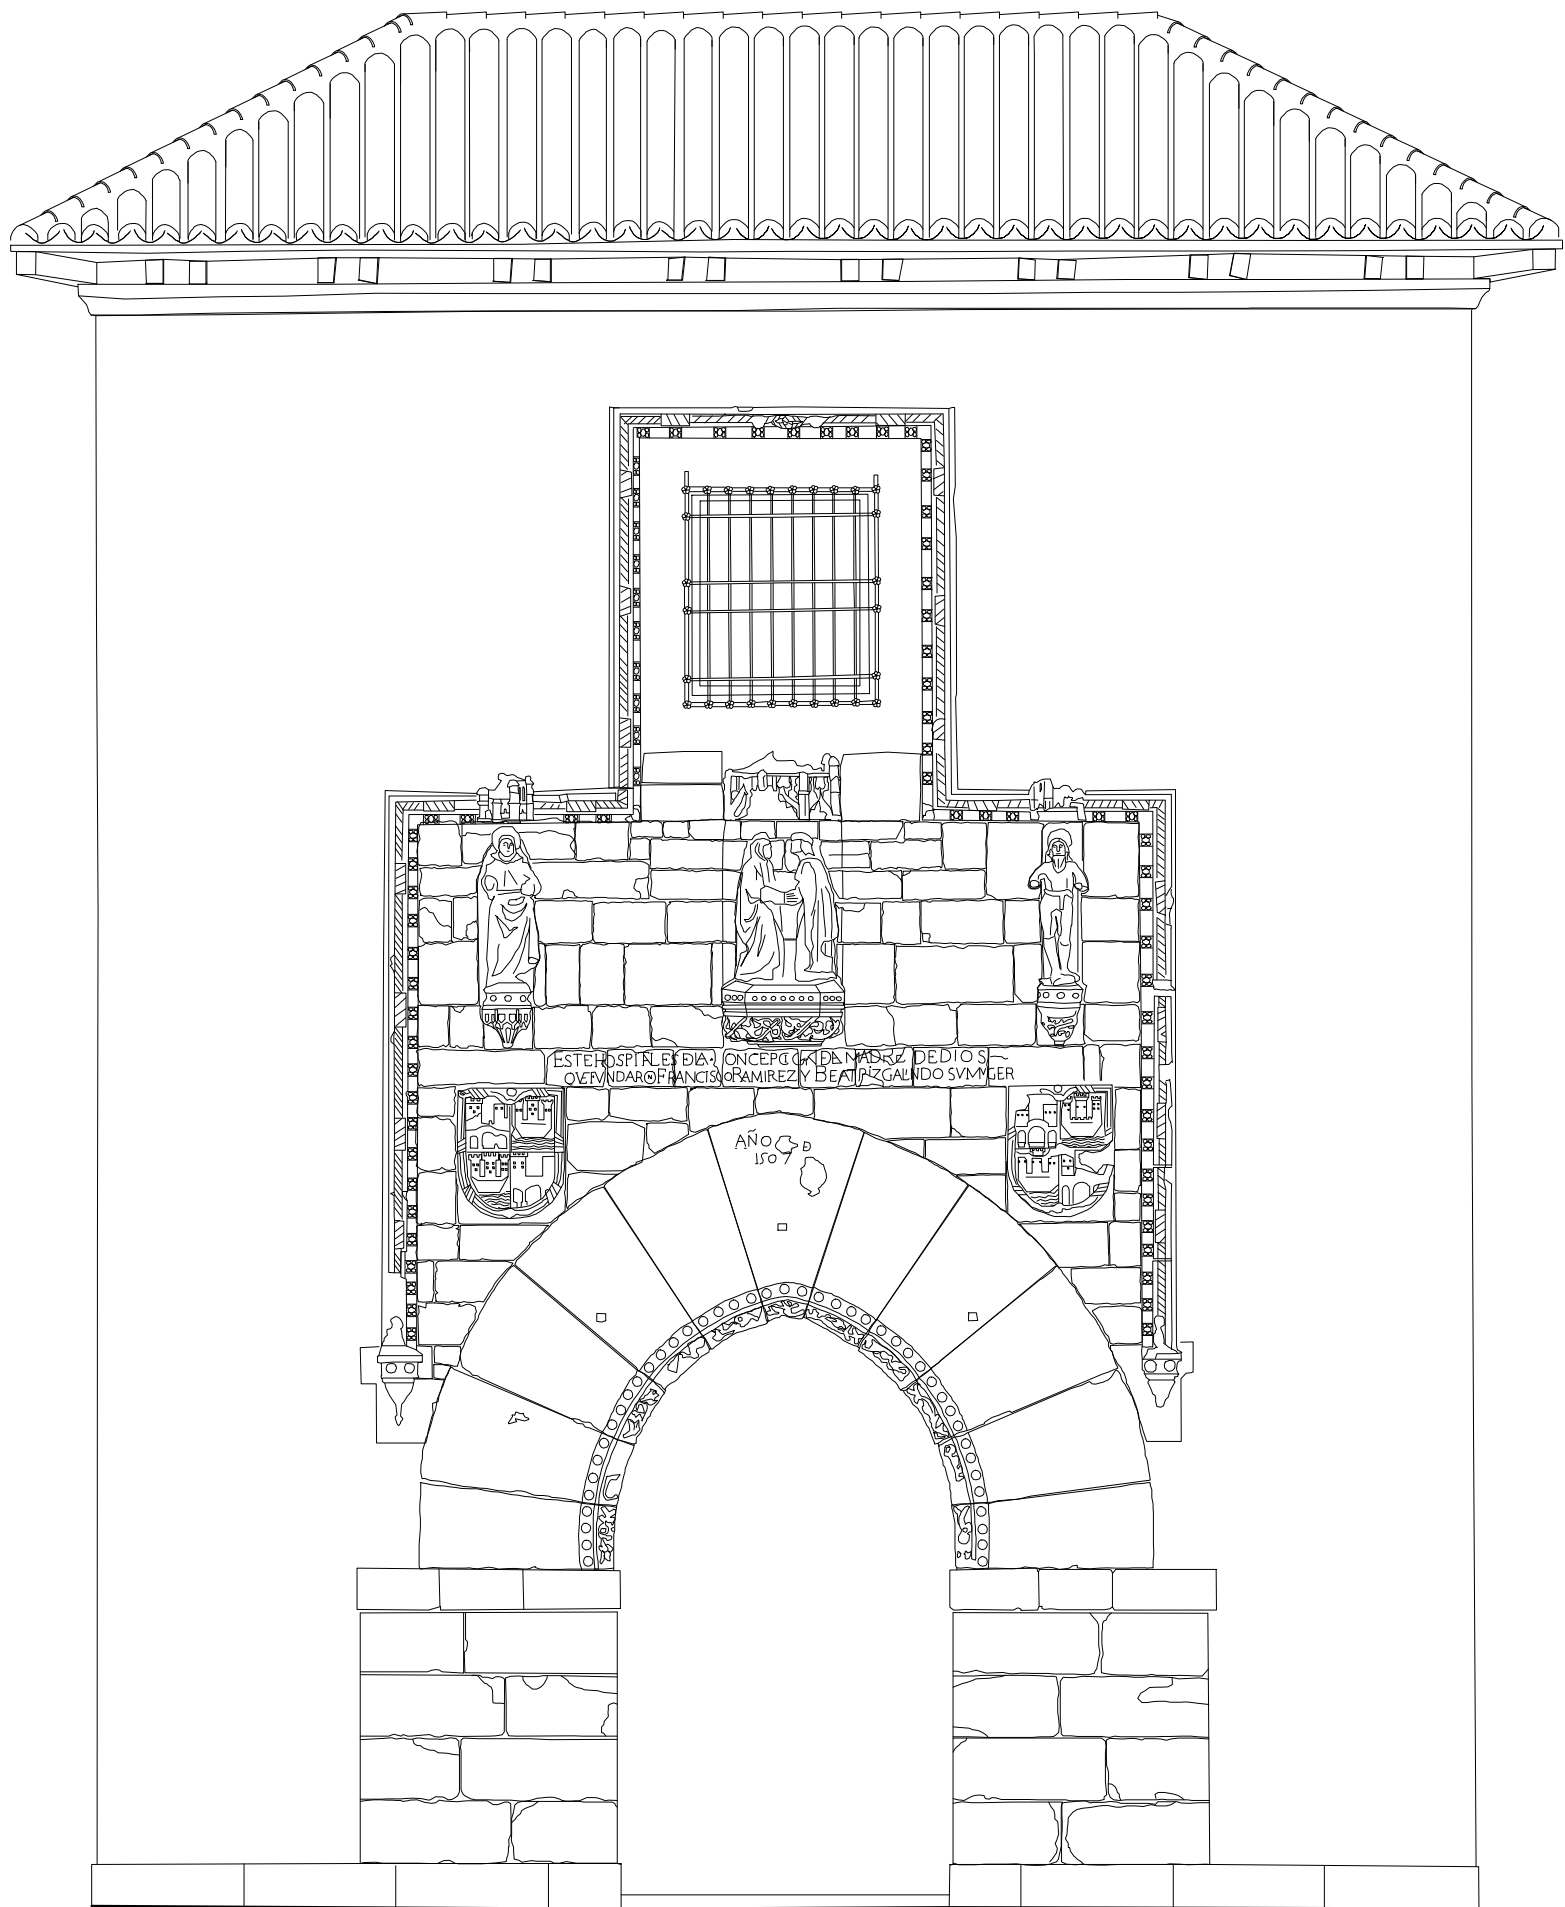

ALZADO

0 5 10 m

PUERTA DEL HOSPITAL DE LA LATINA. MADRID
A. ALMAGRO / arq. MARZO 1994