




ALZADO INTERIOR



ALZADO EXTERIOR

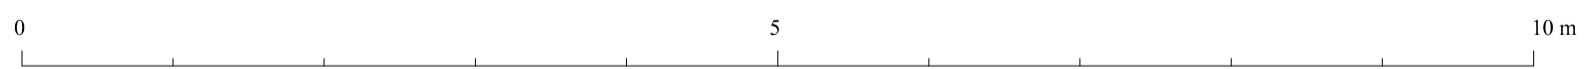

REAL JARDÍN BOTÁNICO DE MADRID. PUERTA DEL REY
LEVANTAMIENTO DE A. ALMAGRO / arquitecto RABASF