


LA ALHAMBRA. PILAR DE CARLOS V JUNTO A LA PUERTA DE LA JUSTICIA. PLANTA

A. ALMAGRO (arc. RABASF.

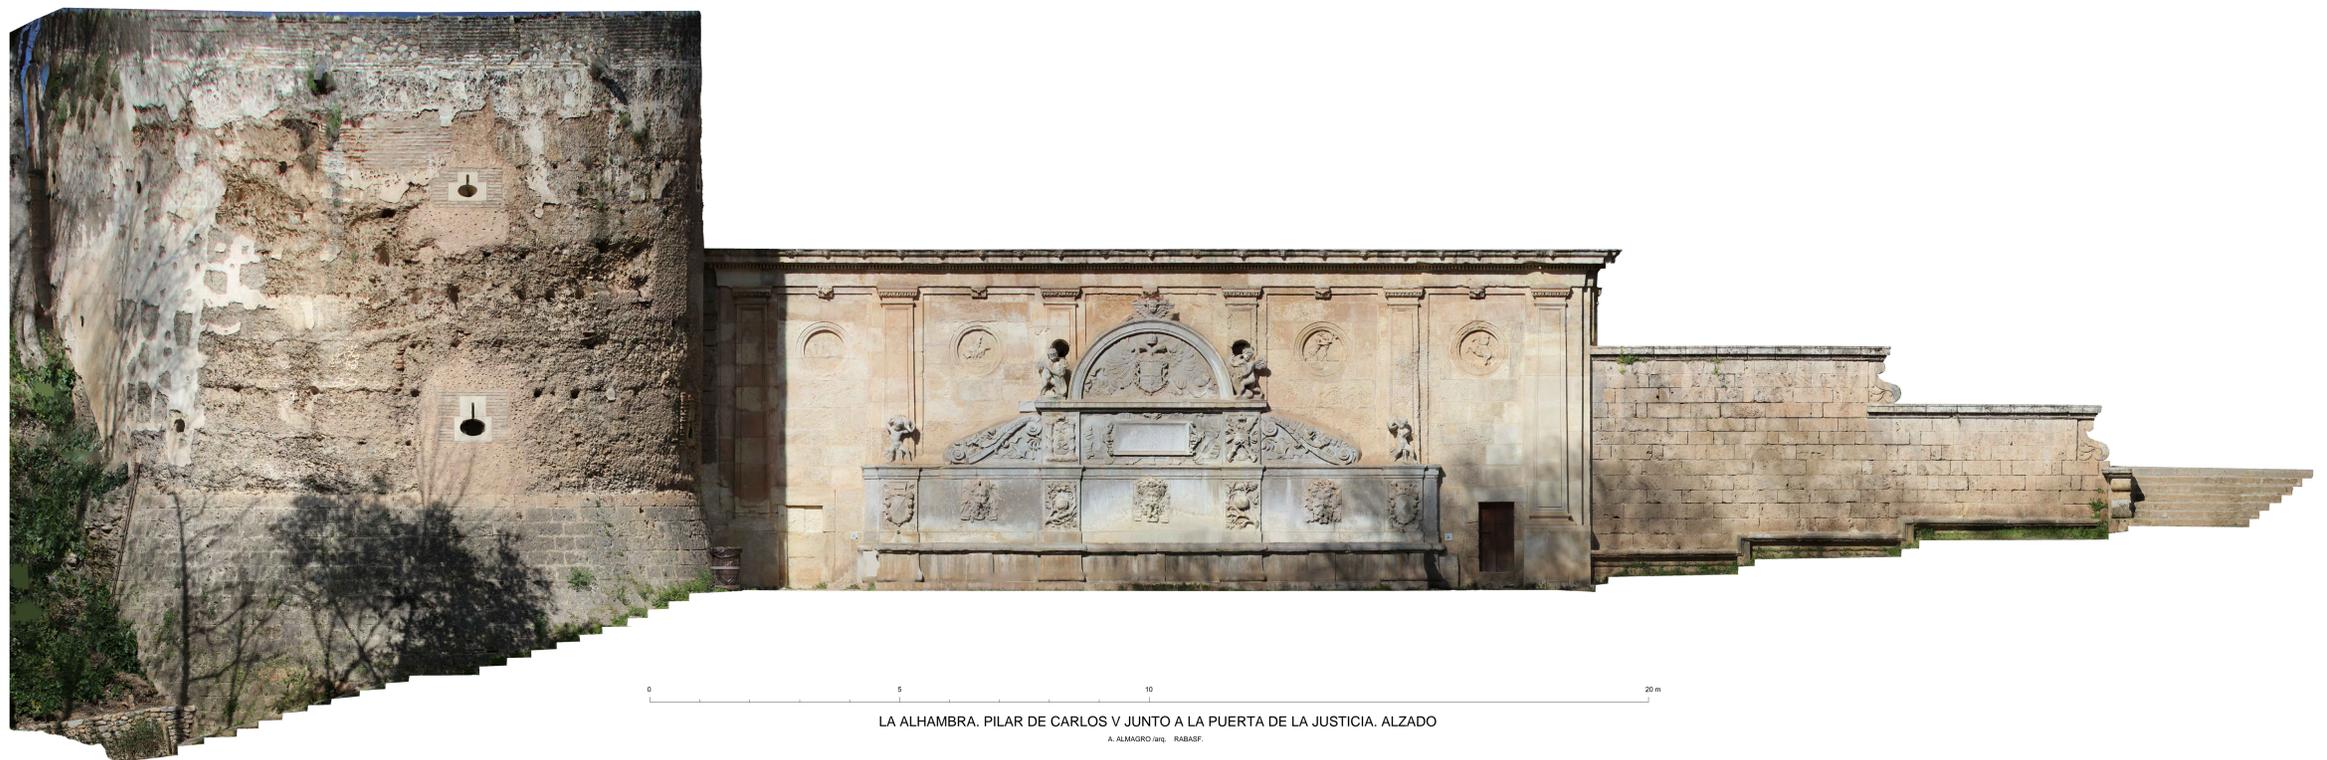

LA ALHAMBRA. PILAR DE CARLOS V JUNTO A LA PUERTA DE LA JUSTICIA. ALZADO

A. ALMAGRO (arc. RABASF.