
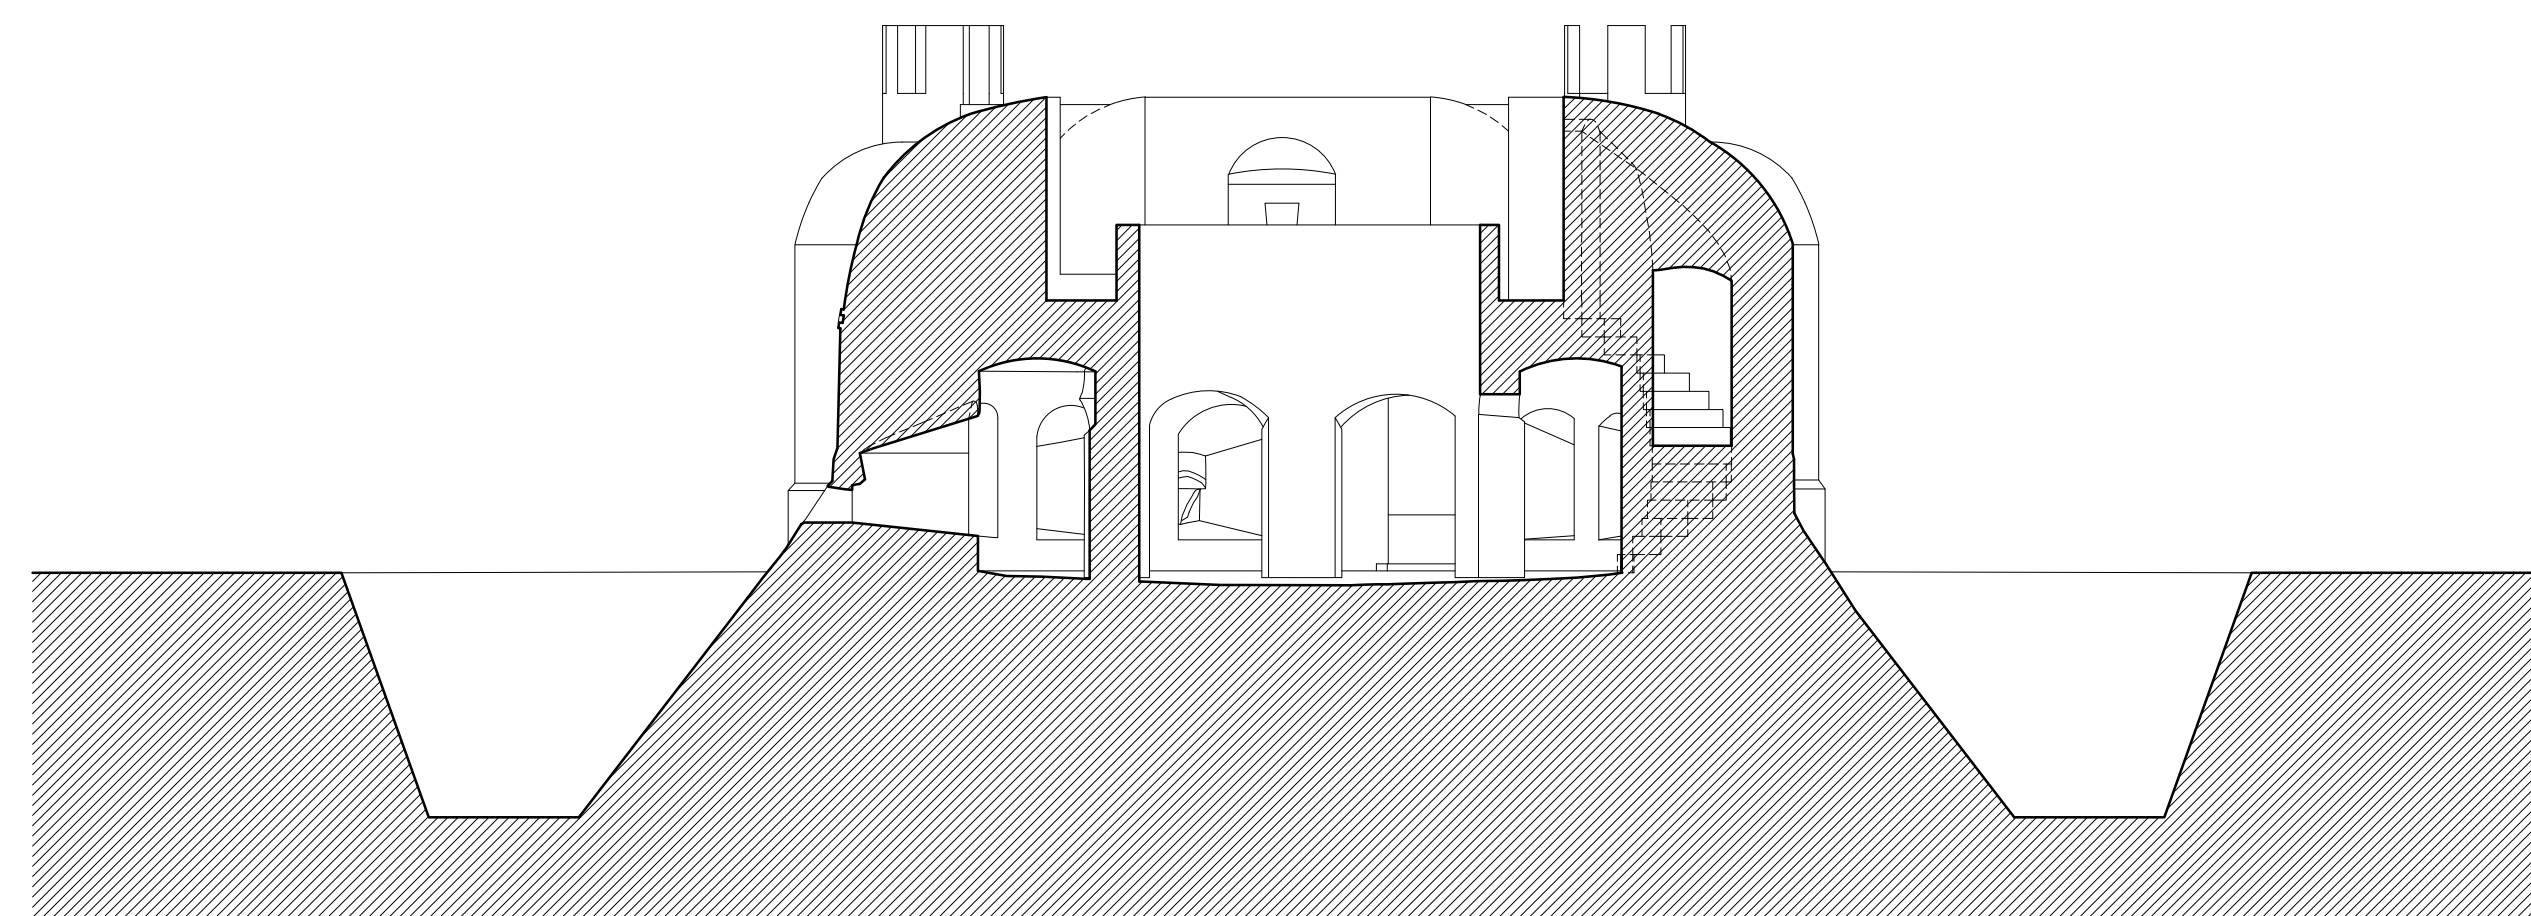
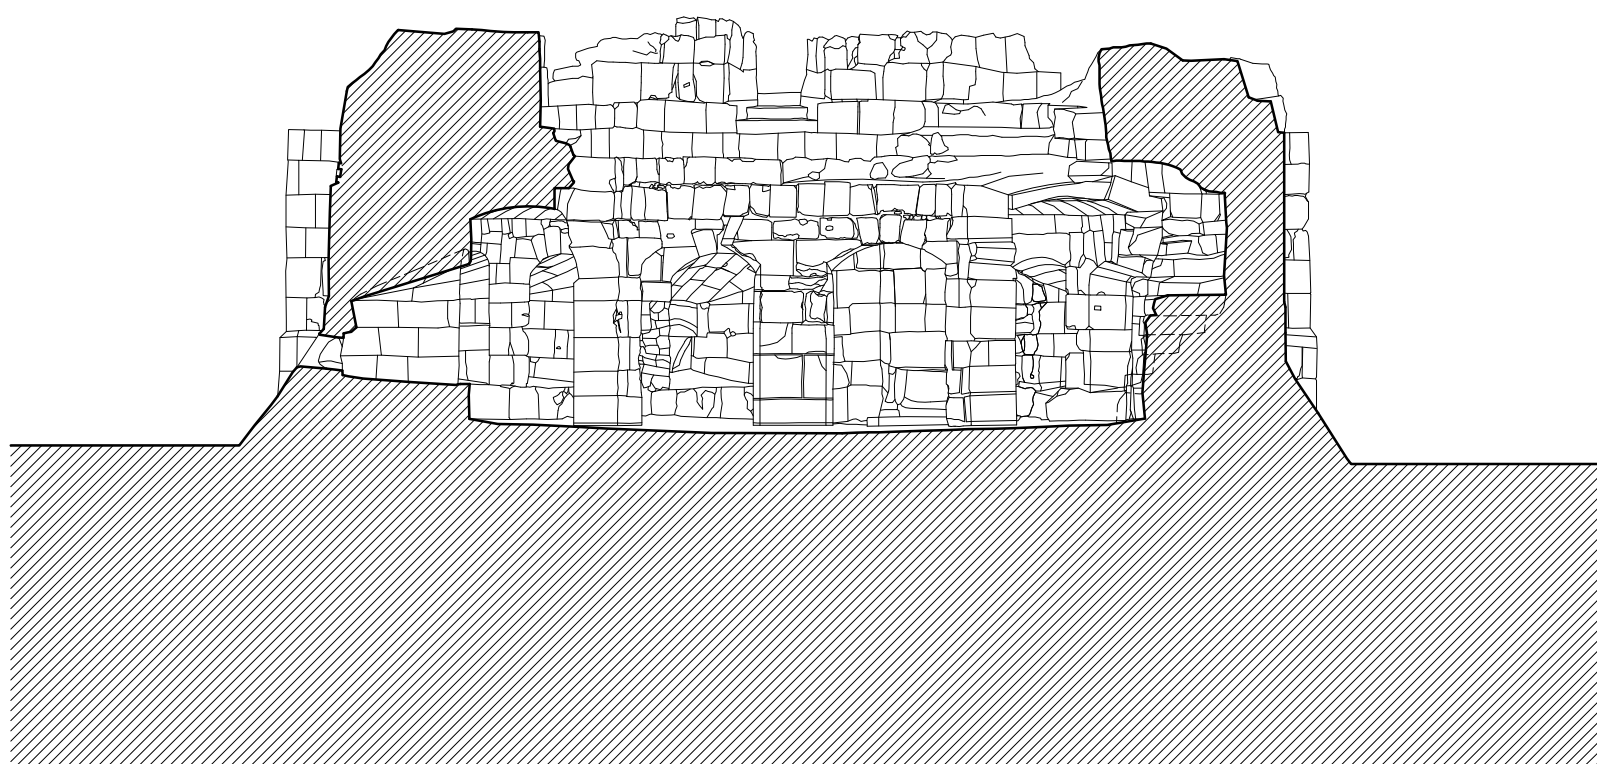
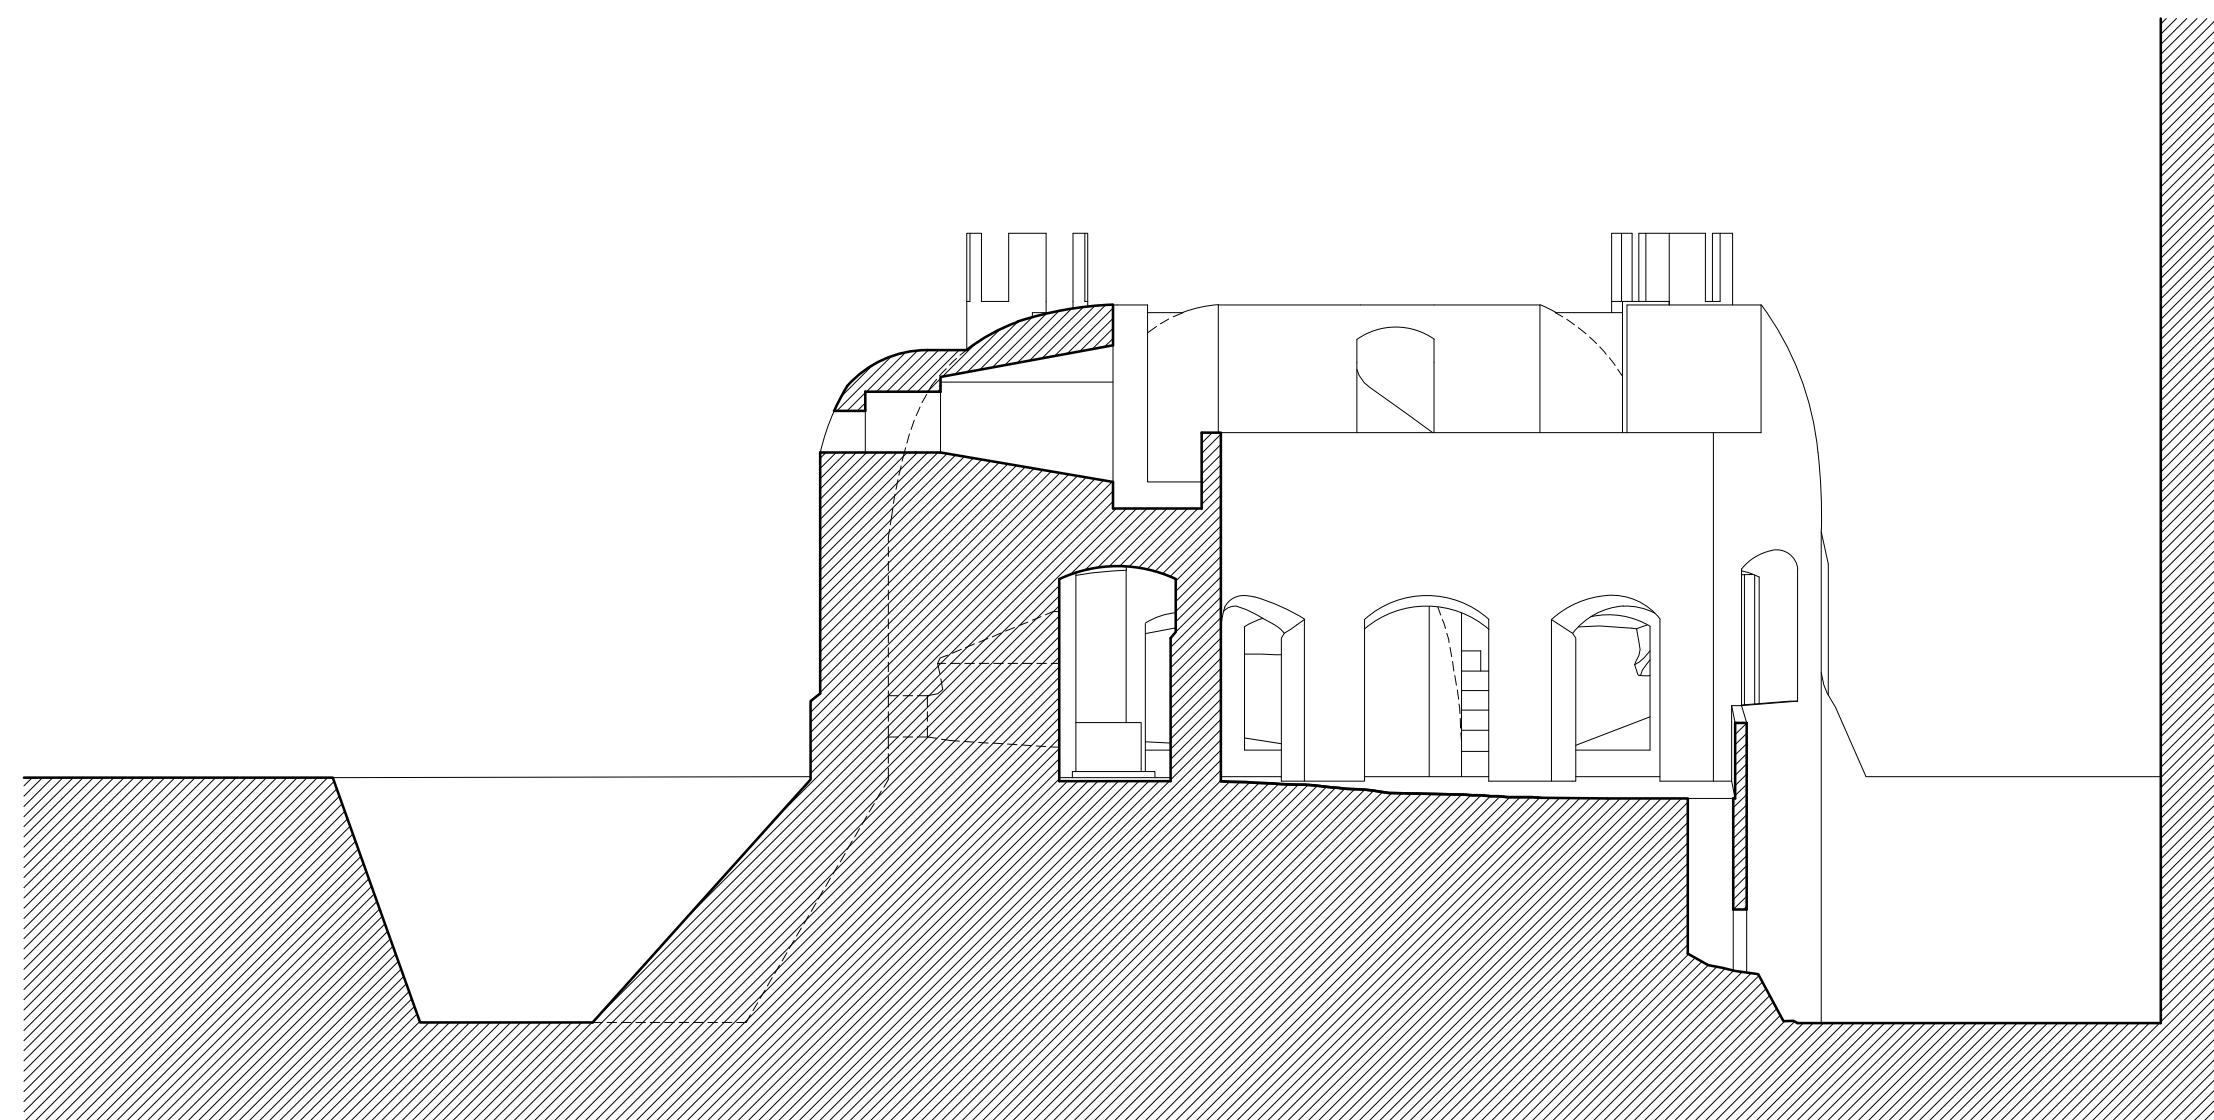


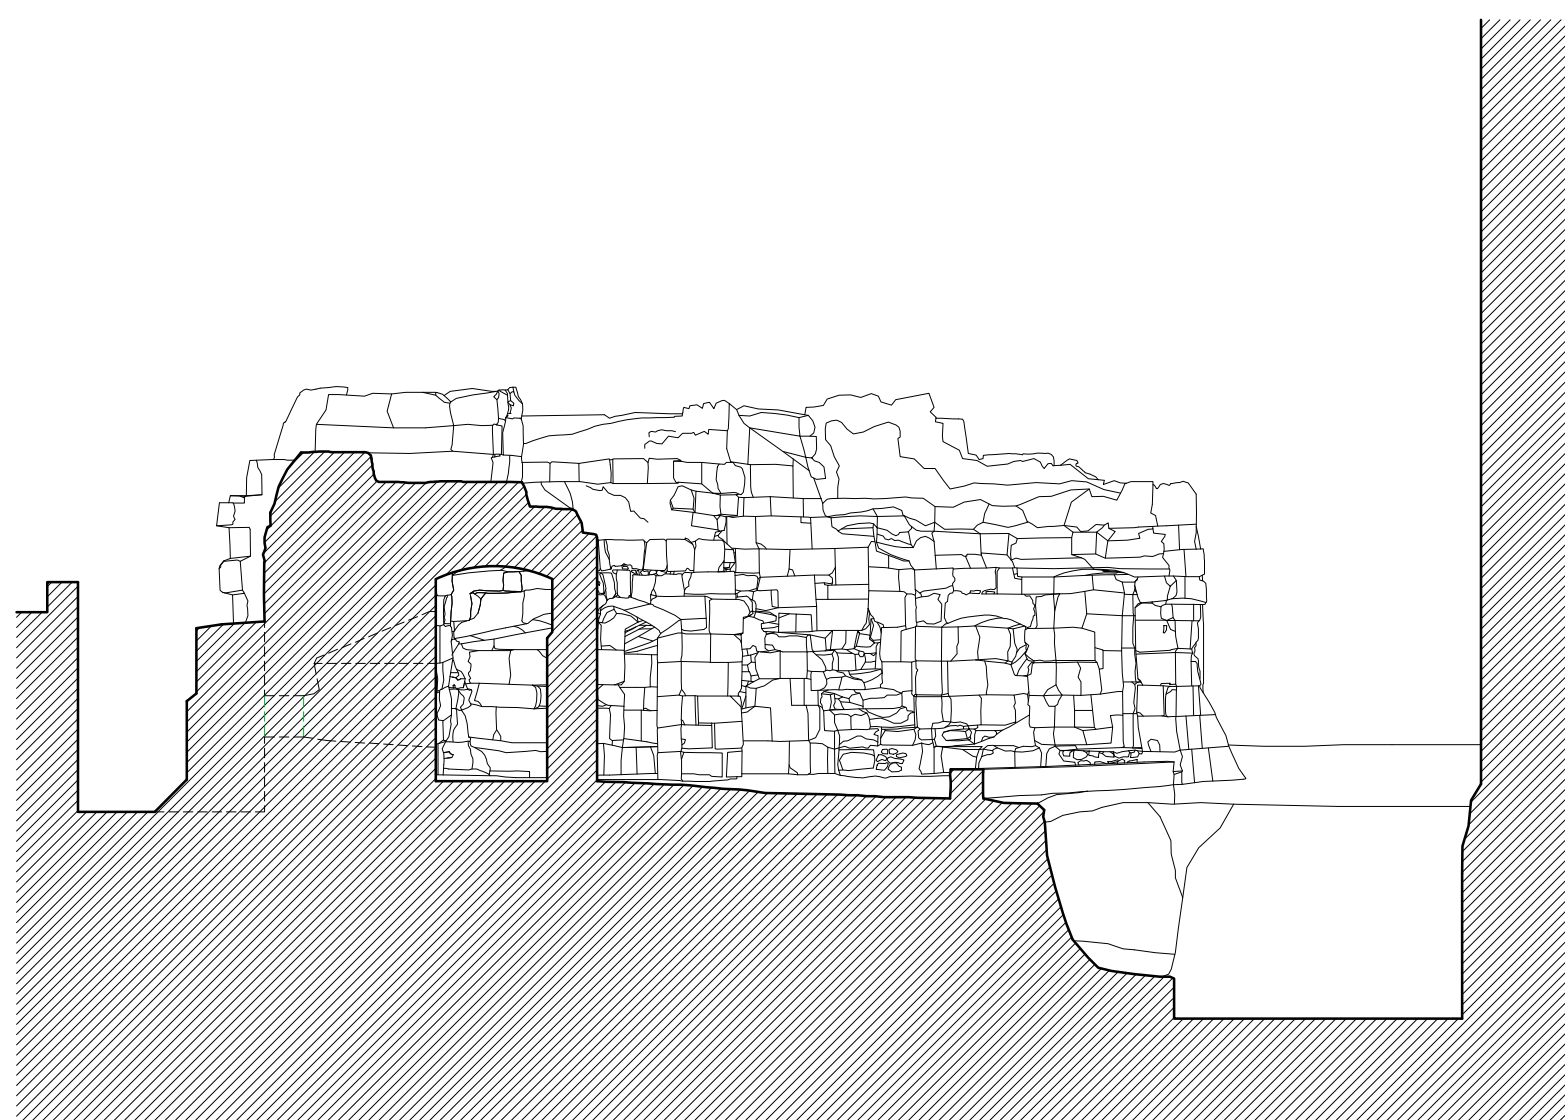

0 5 10 20 30 40 50 m

CUBETE ARTILLERO DEL ALCAZAR REAL DE CARMONA

SECCIONES ACTUALES E HIPOTÉTICAS. A. ALMAGRO / arq. D. LEONI / ing. AGOSTO 2013