




SECCIÓN TRANSVERSAL (ST_N)

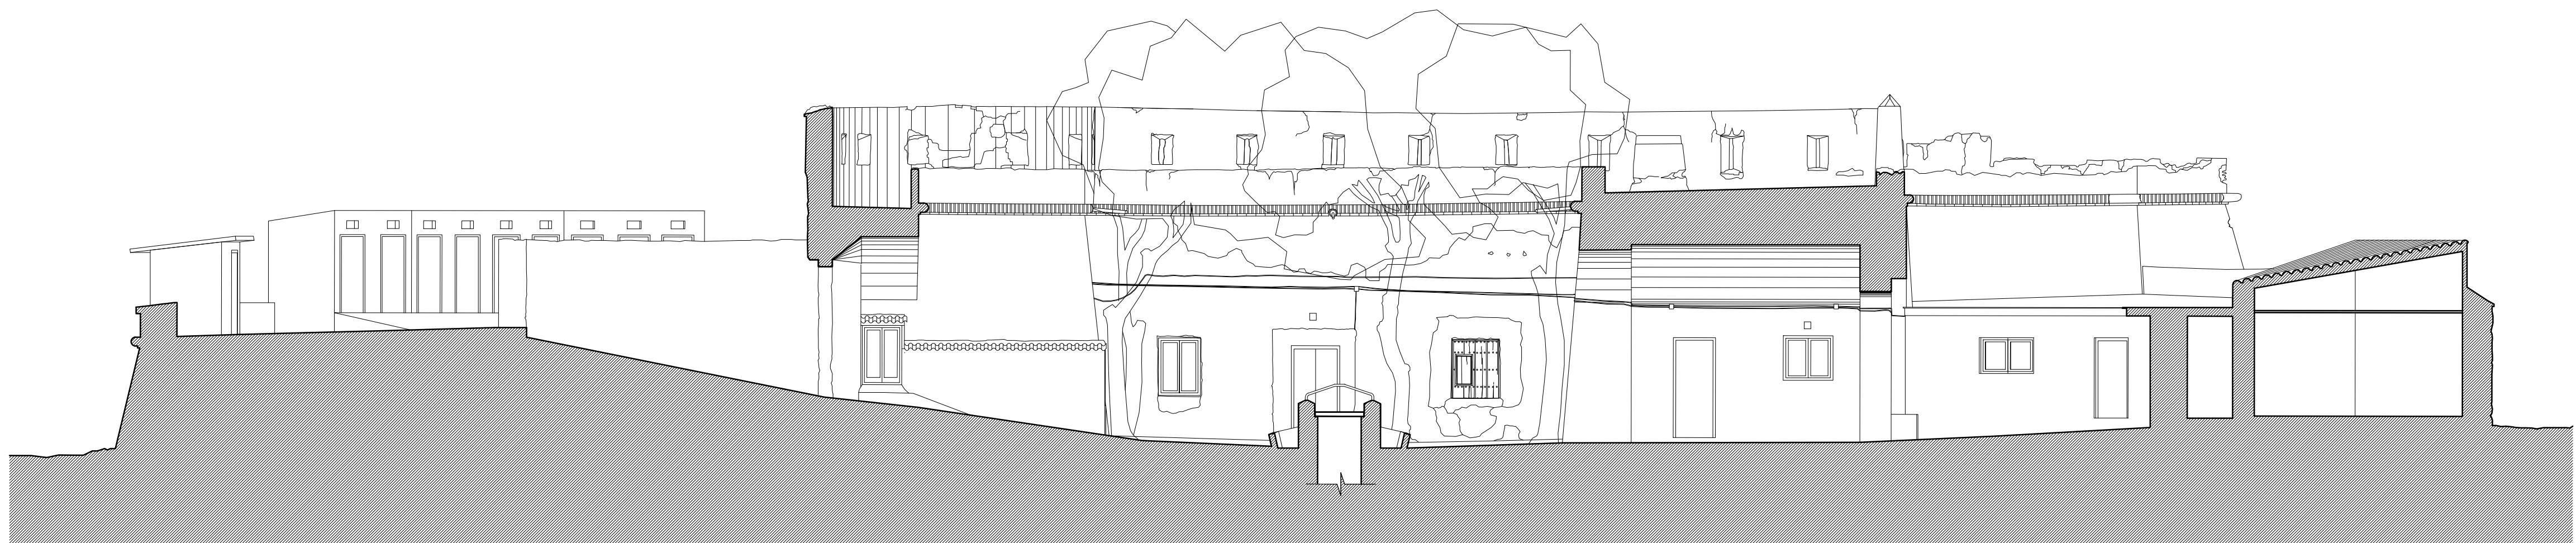

SECCIÓN LONGITUDINAL (SL_E)



CASTILLO DE LA HERRADURA. BATERÍA PARA CUATRO CAÑONES

A ALMAGRO Y A. ORIHUELA / arqs.

Estado inicial

marzo 2006