



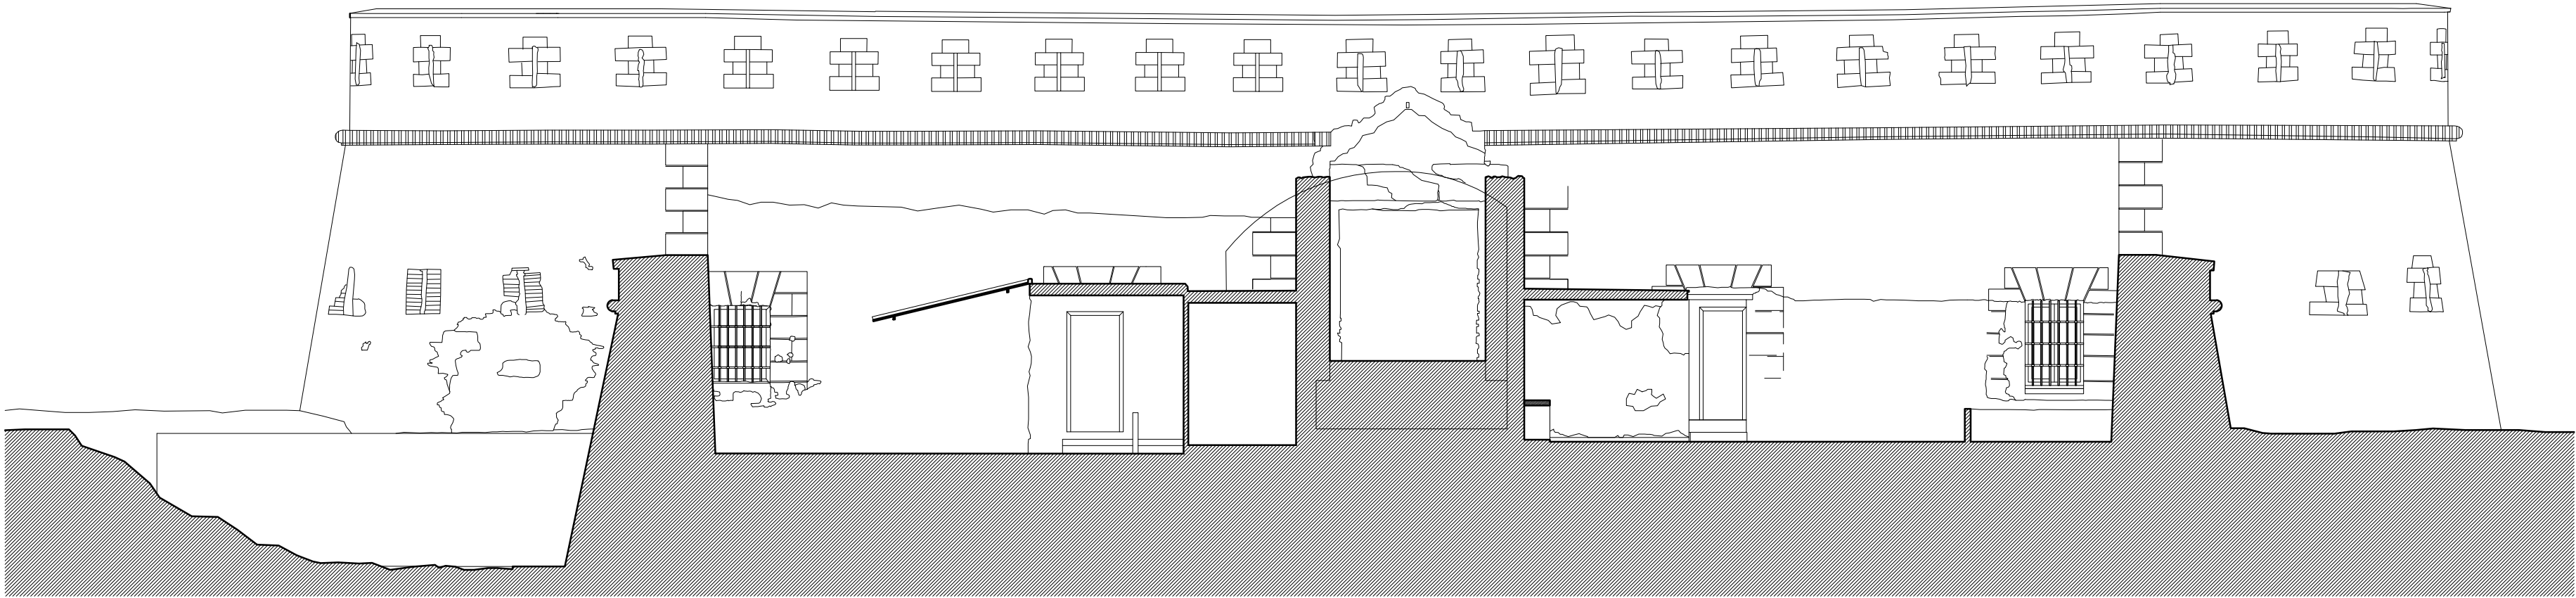

SECCIÓN TRANSVERSAL (ST_S)



SECCIÓN POR FOSO (SF)

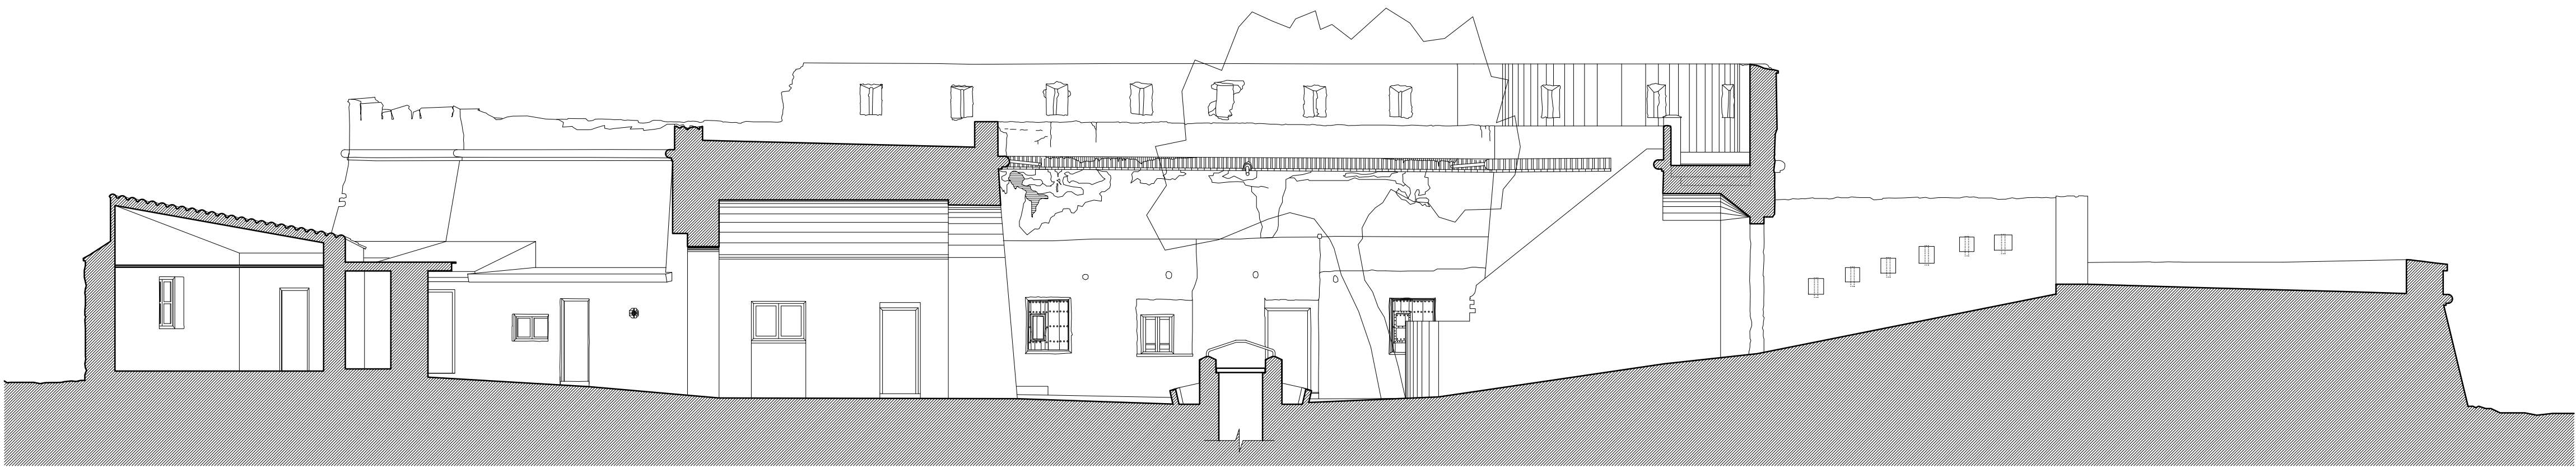

SECCIÓN LONGITUDINAL (SL_O)



CASTILLO DE LA HERRADURA. BATERÍA PARA CUATRO CAÑONES

A.ALMAGRO Y A. ORIHUELA / arqs. Estado inicial marzo 2006