



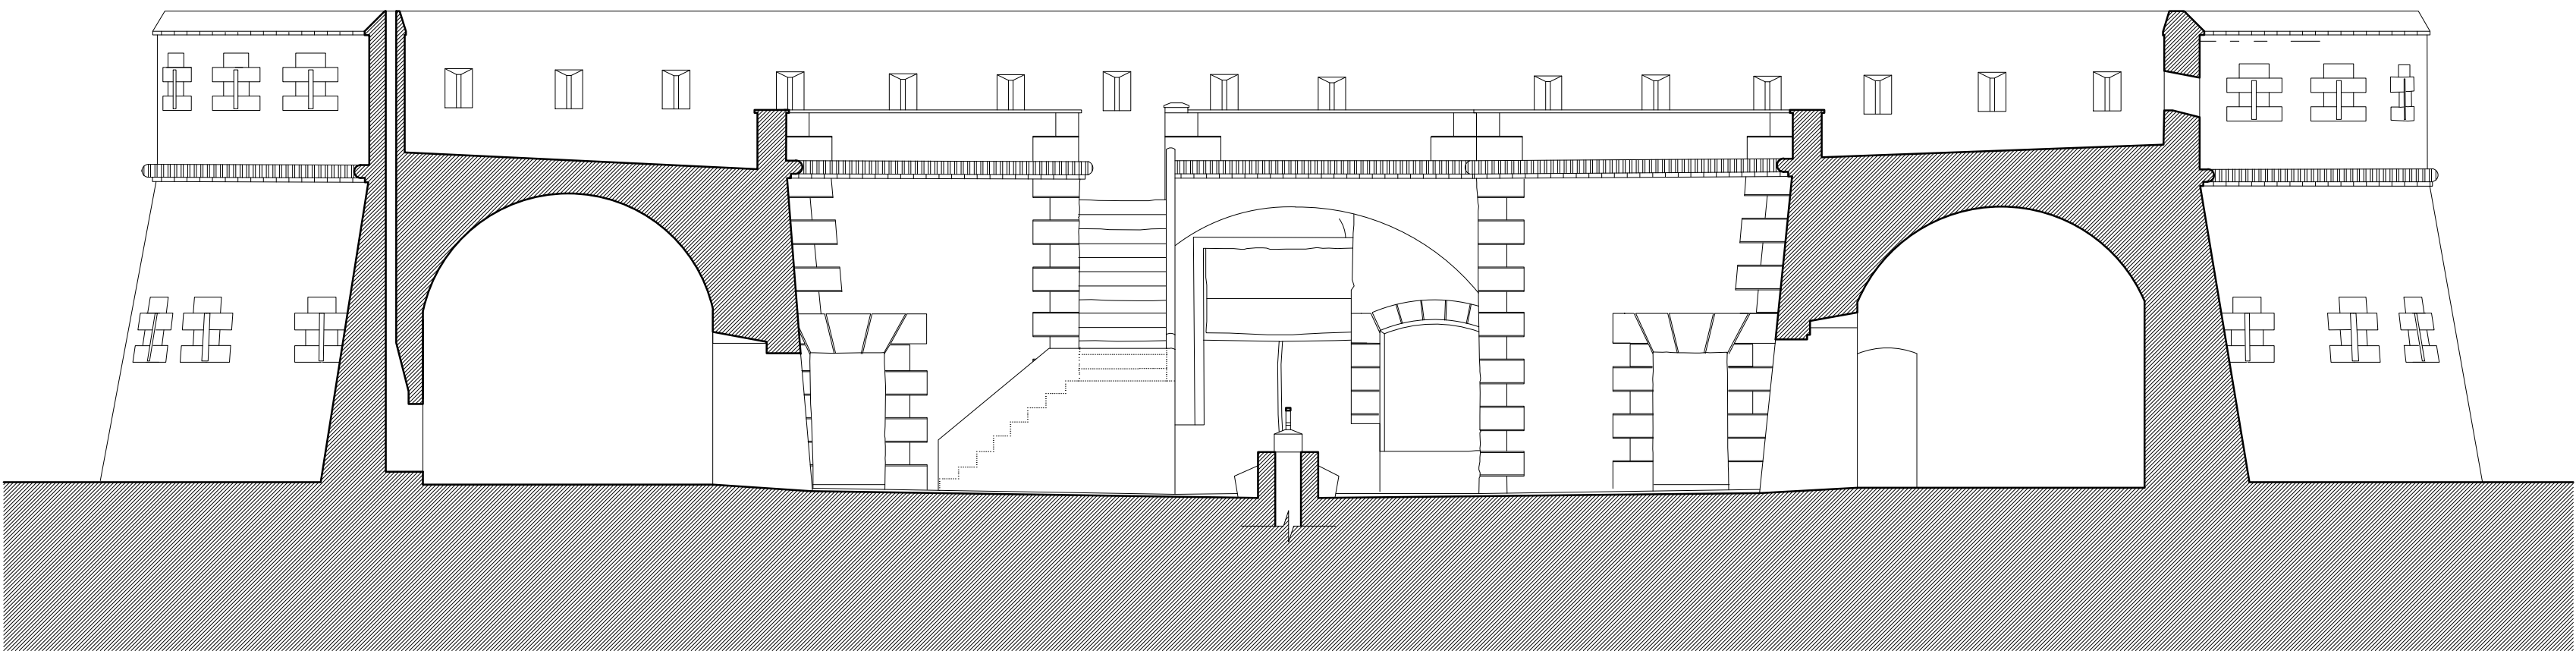

SECCIÓN TRANSVERSAL (ST_S)

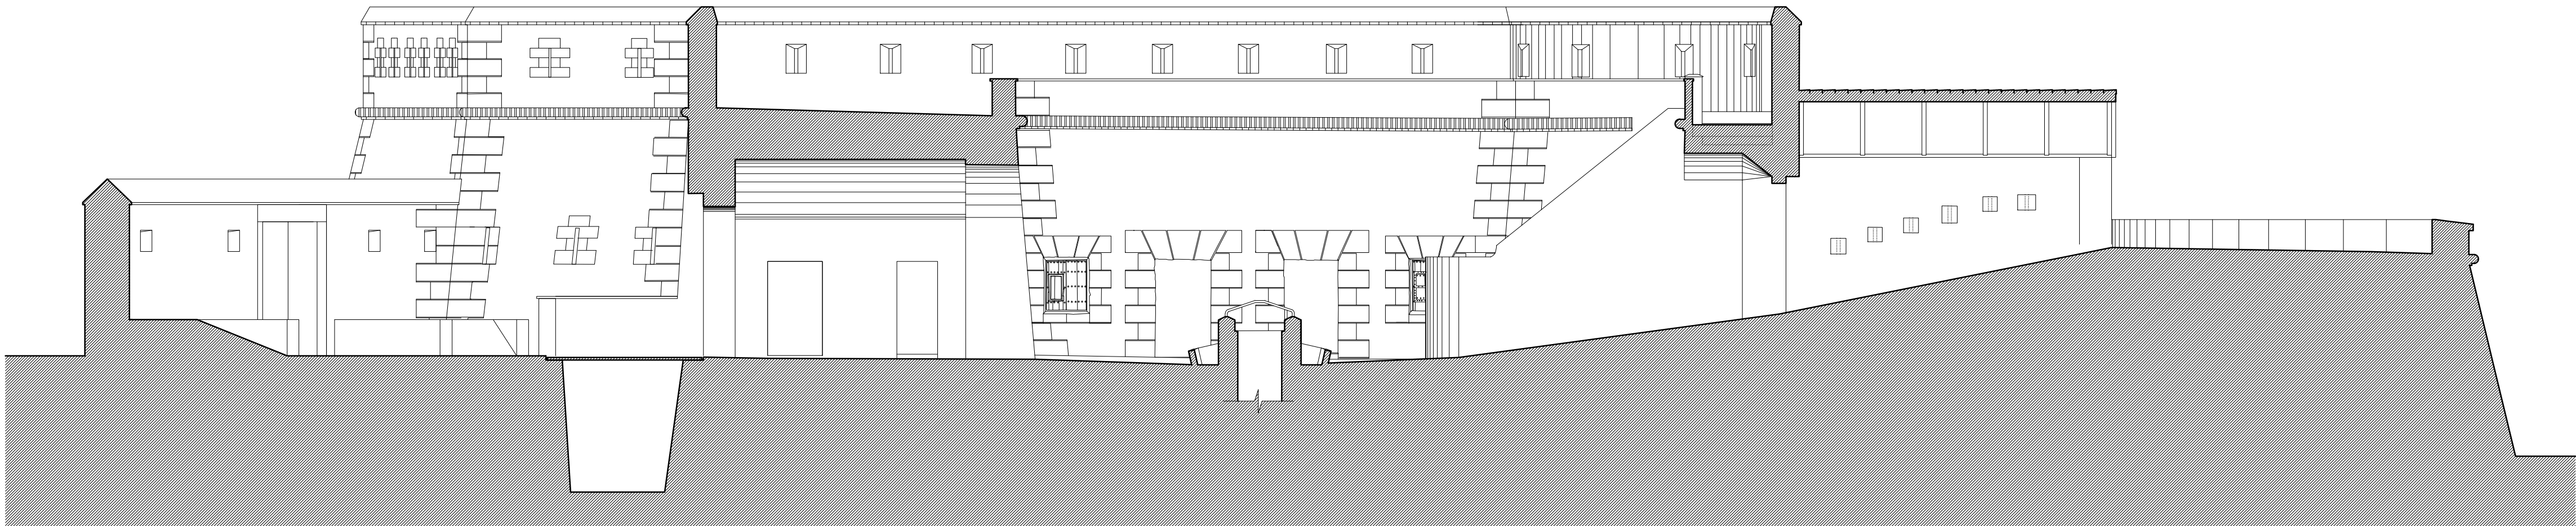

SECCIÓN LONGITUDINAL (SL_O)



CASTILLO DE LA HERRADURA. BATERÍA PARA CUATRO CAÑONES

A. ALMAGRO Y A. ORIHUELA / arqs.

marzo 2006