



ALZADO ESTE

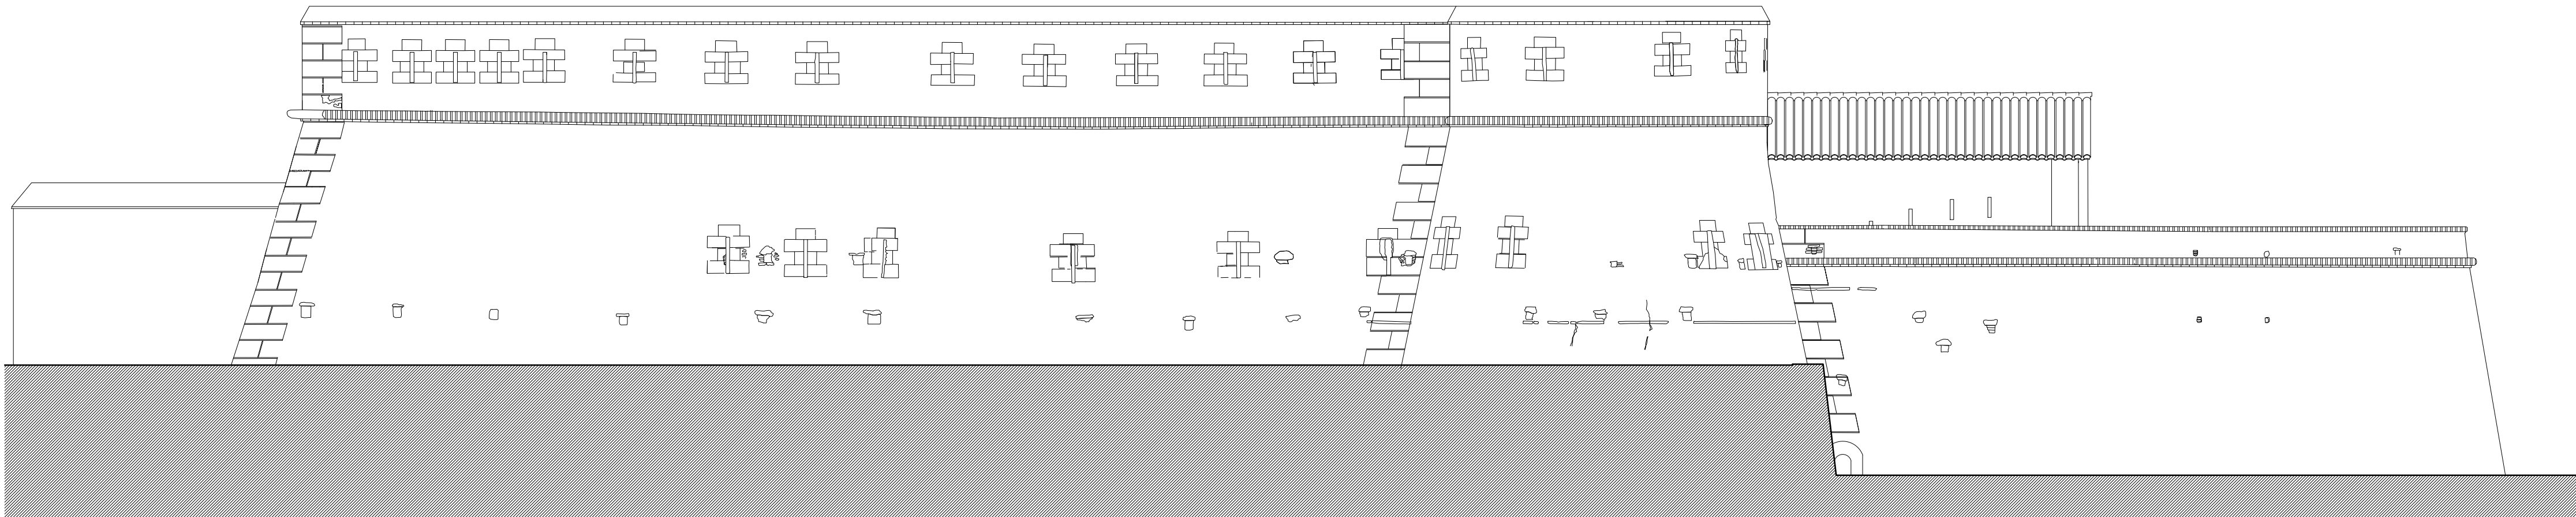

ALZADO OESTE

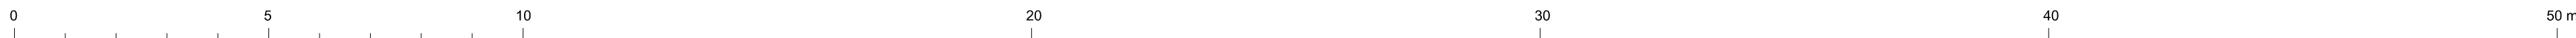

CASTILLO DE LA HERRADURA. BATERÍA PARA CUATRO CAÑONES

A. ALMAGRO Y A. ORIHUELA / arqs.

marzo 2006