


ALZADO SURESTE

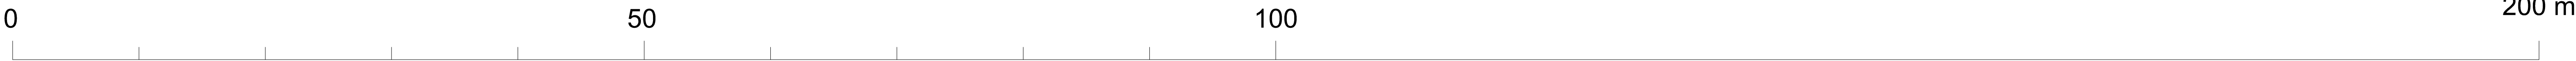

CASTILLO DE MONTALBÁN (TOLEDO)

A. ALMAGRO / arq. 2016