



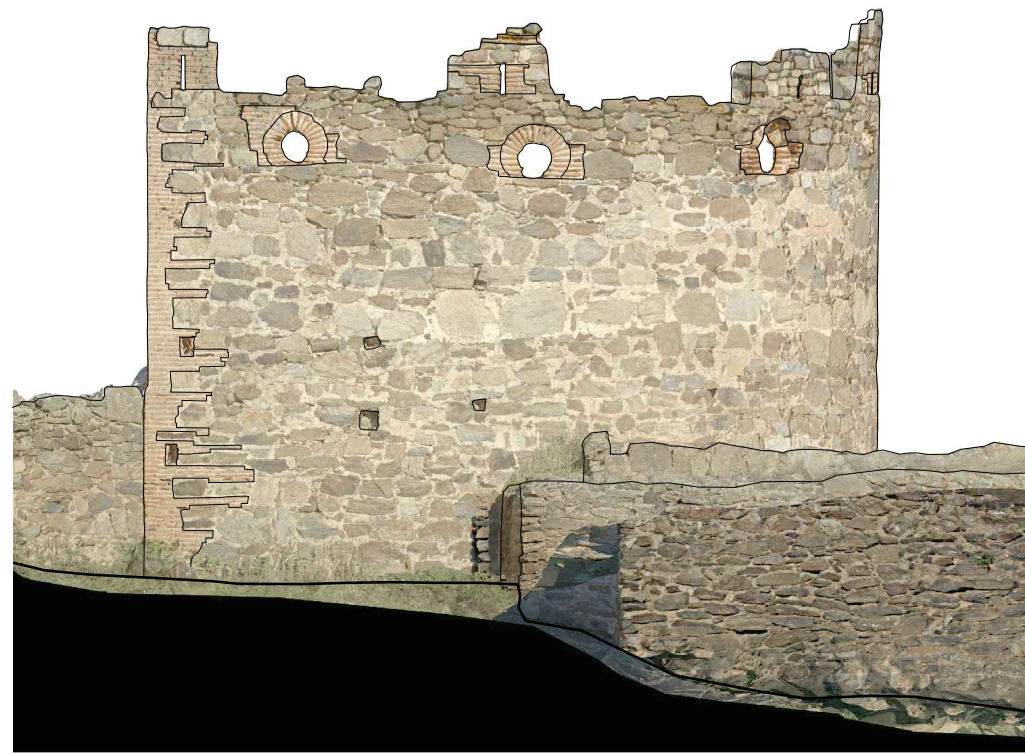

Alzado izquierdo

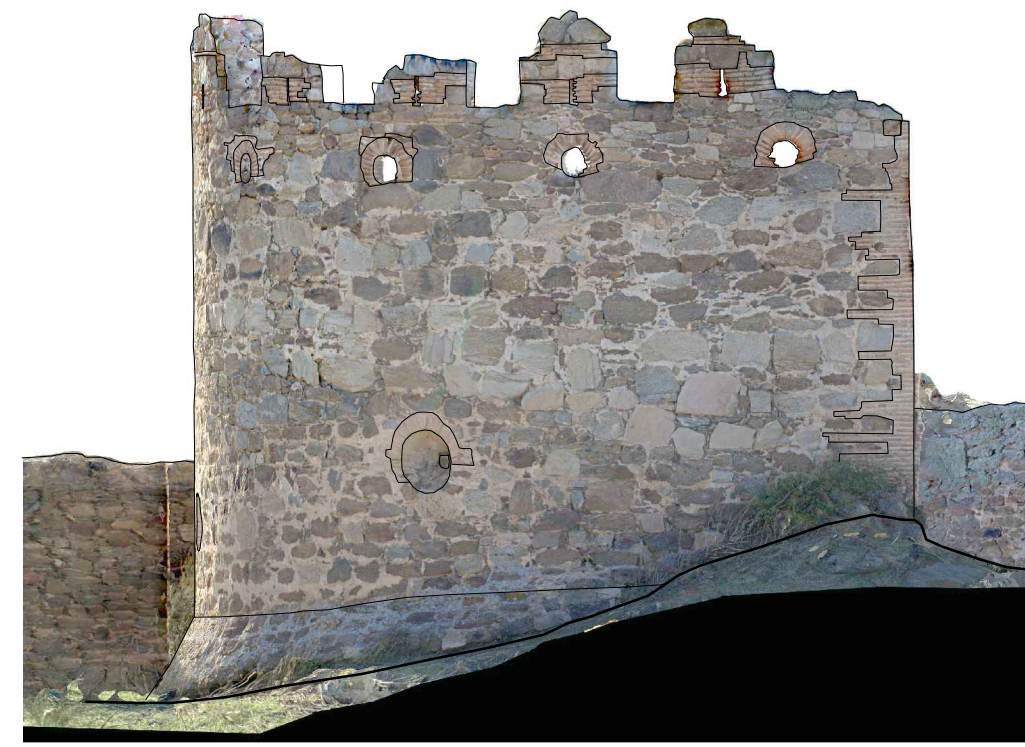


Alzado frontal




Alzado derecho




Alzado posterior

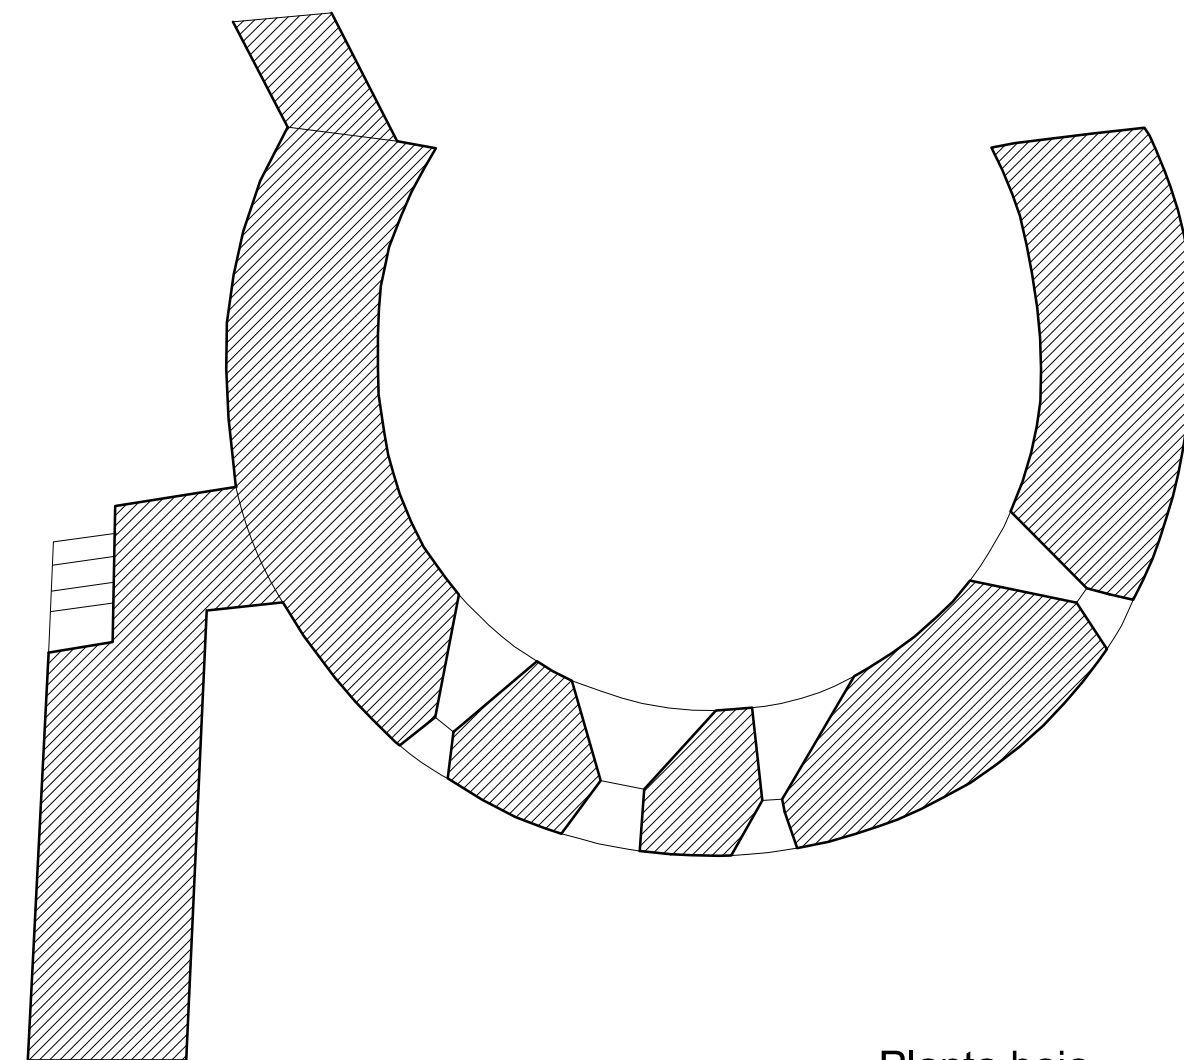

Planta baja

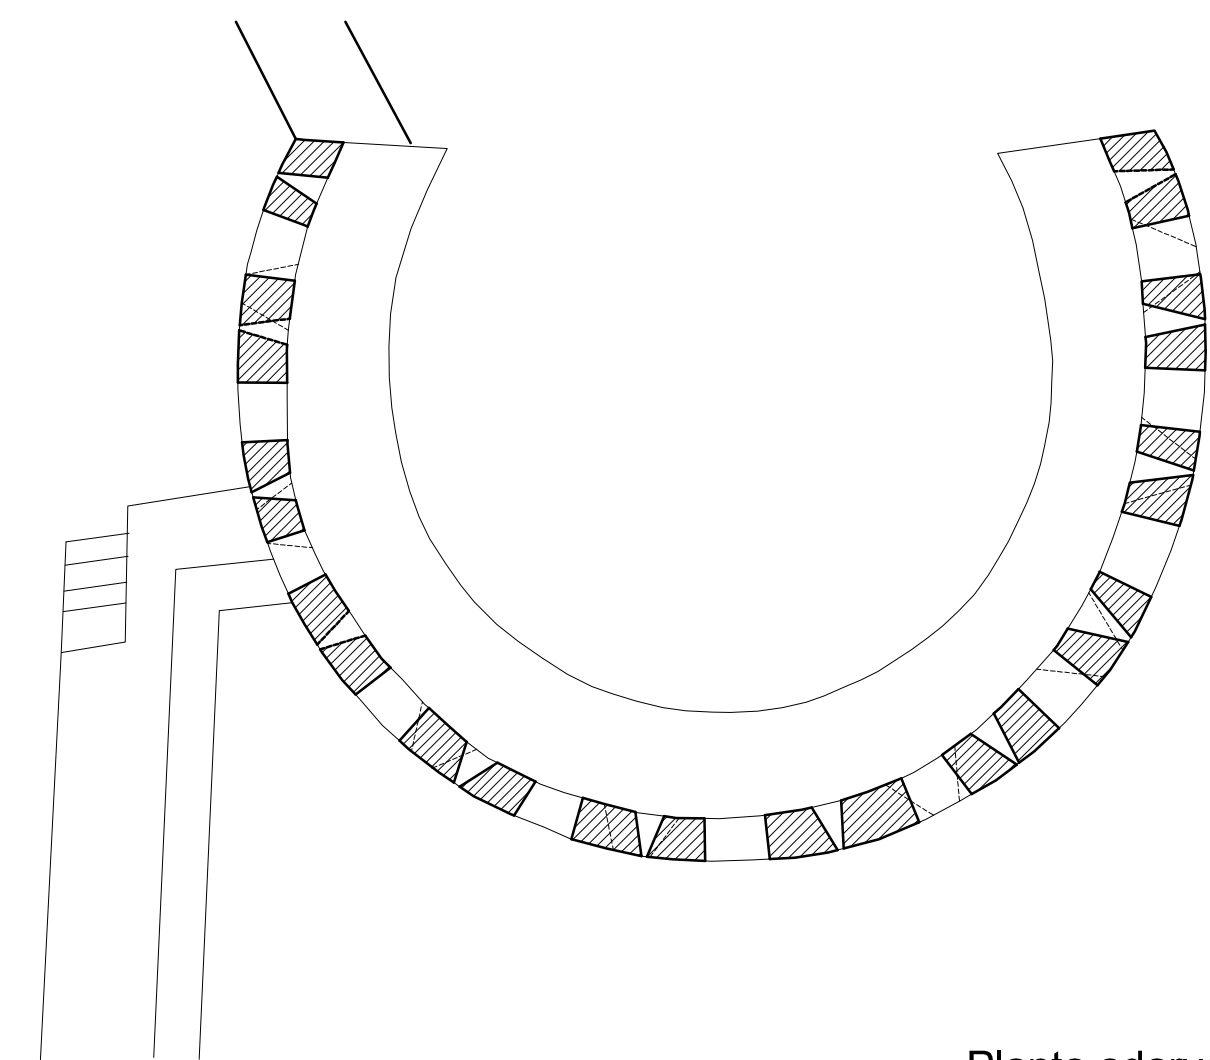

Planta adarve

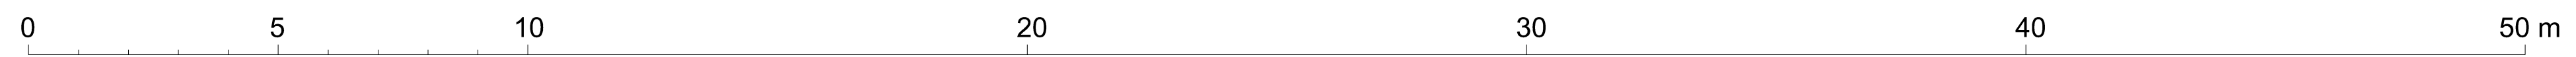

CUBETE ARTILLERO DEL CASTILLO DE MONTALBÁN

Antonio Almagro / arquitecto

Diciembre 2013