




CARTUJA DE NUESTRA SEÑORA DE LAS FUENTES. TAPIA EXTERIOR. CARA INTERNA. LADO NORTE



CARTUJA DE NUESTRA SEÑORA DE LAS FUENTES. TAPIA EXTERIOR. CARA INTERNA. LADO ESTE



CARTUJA DE NUESTRA SEÑORA DE LAS FUENTES. TAPIA EXTERIOR. CARA INTERNA. LADO SUR



CARTUJA DE NUESTRA SEÑORA DE LAS FUENTES. TAPIA EXTERIOR. CARA INTERNA. LADO OESTE