


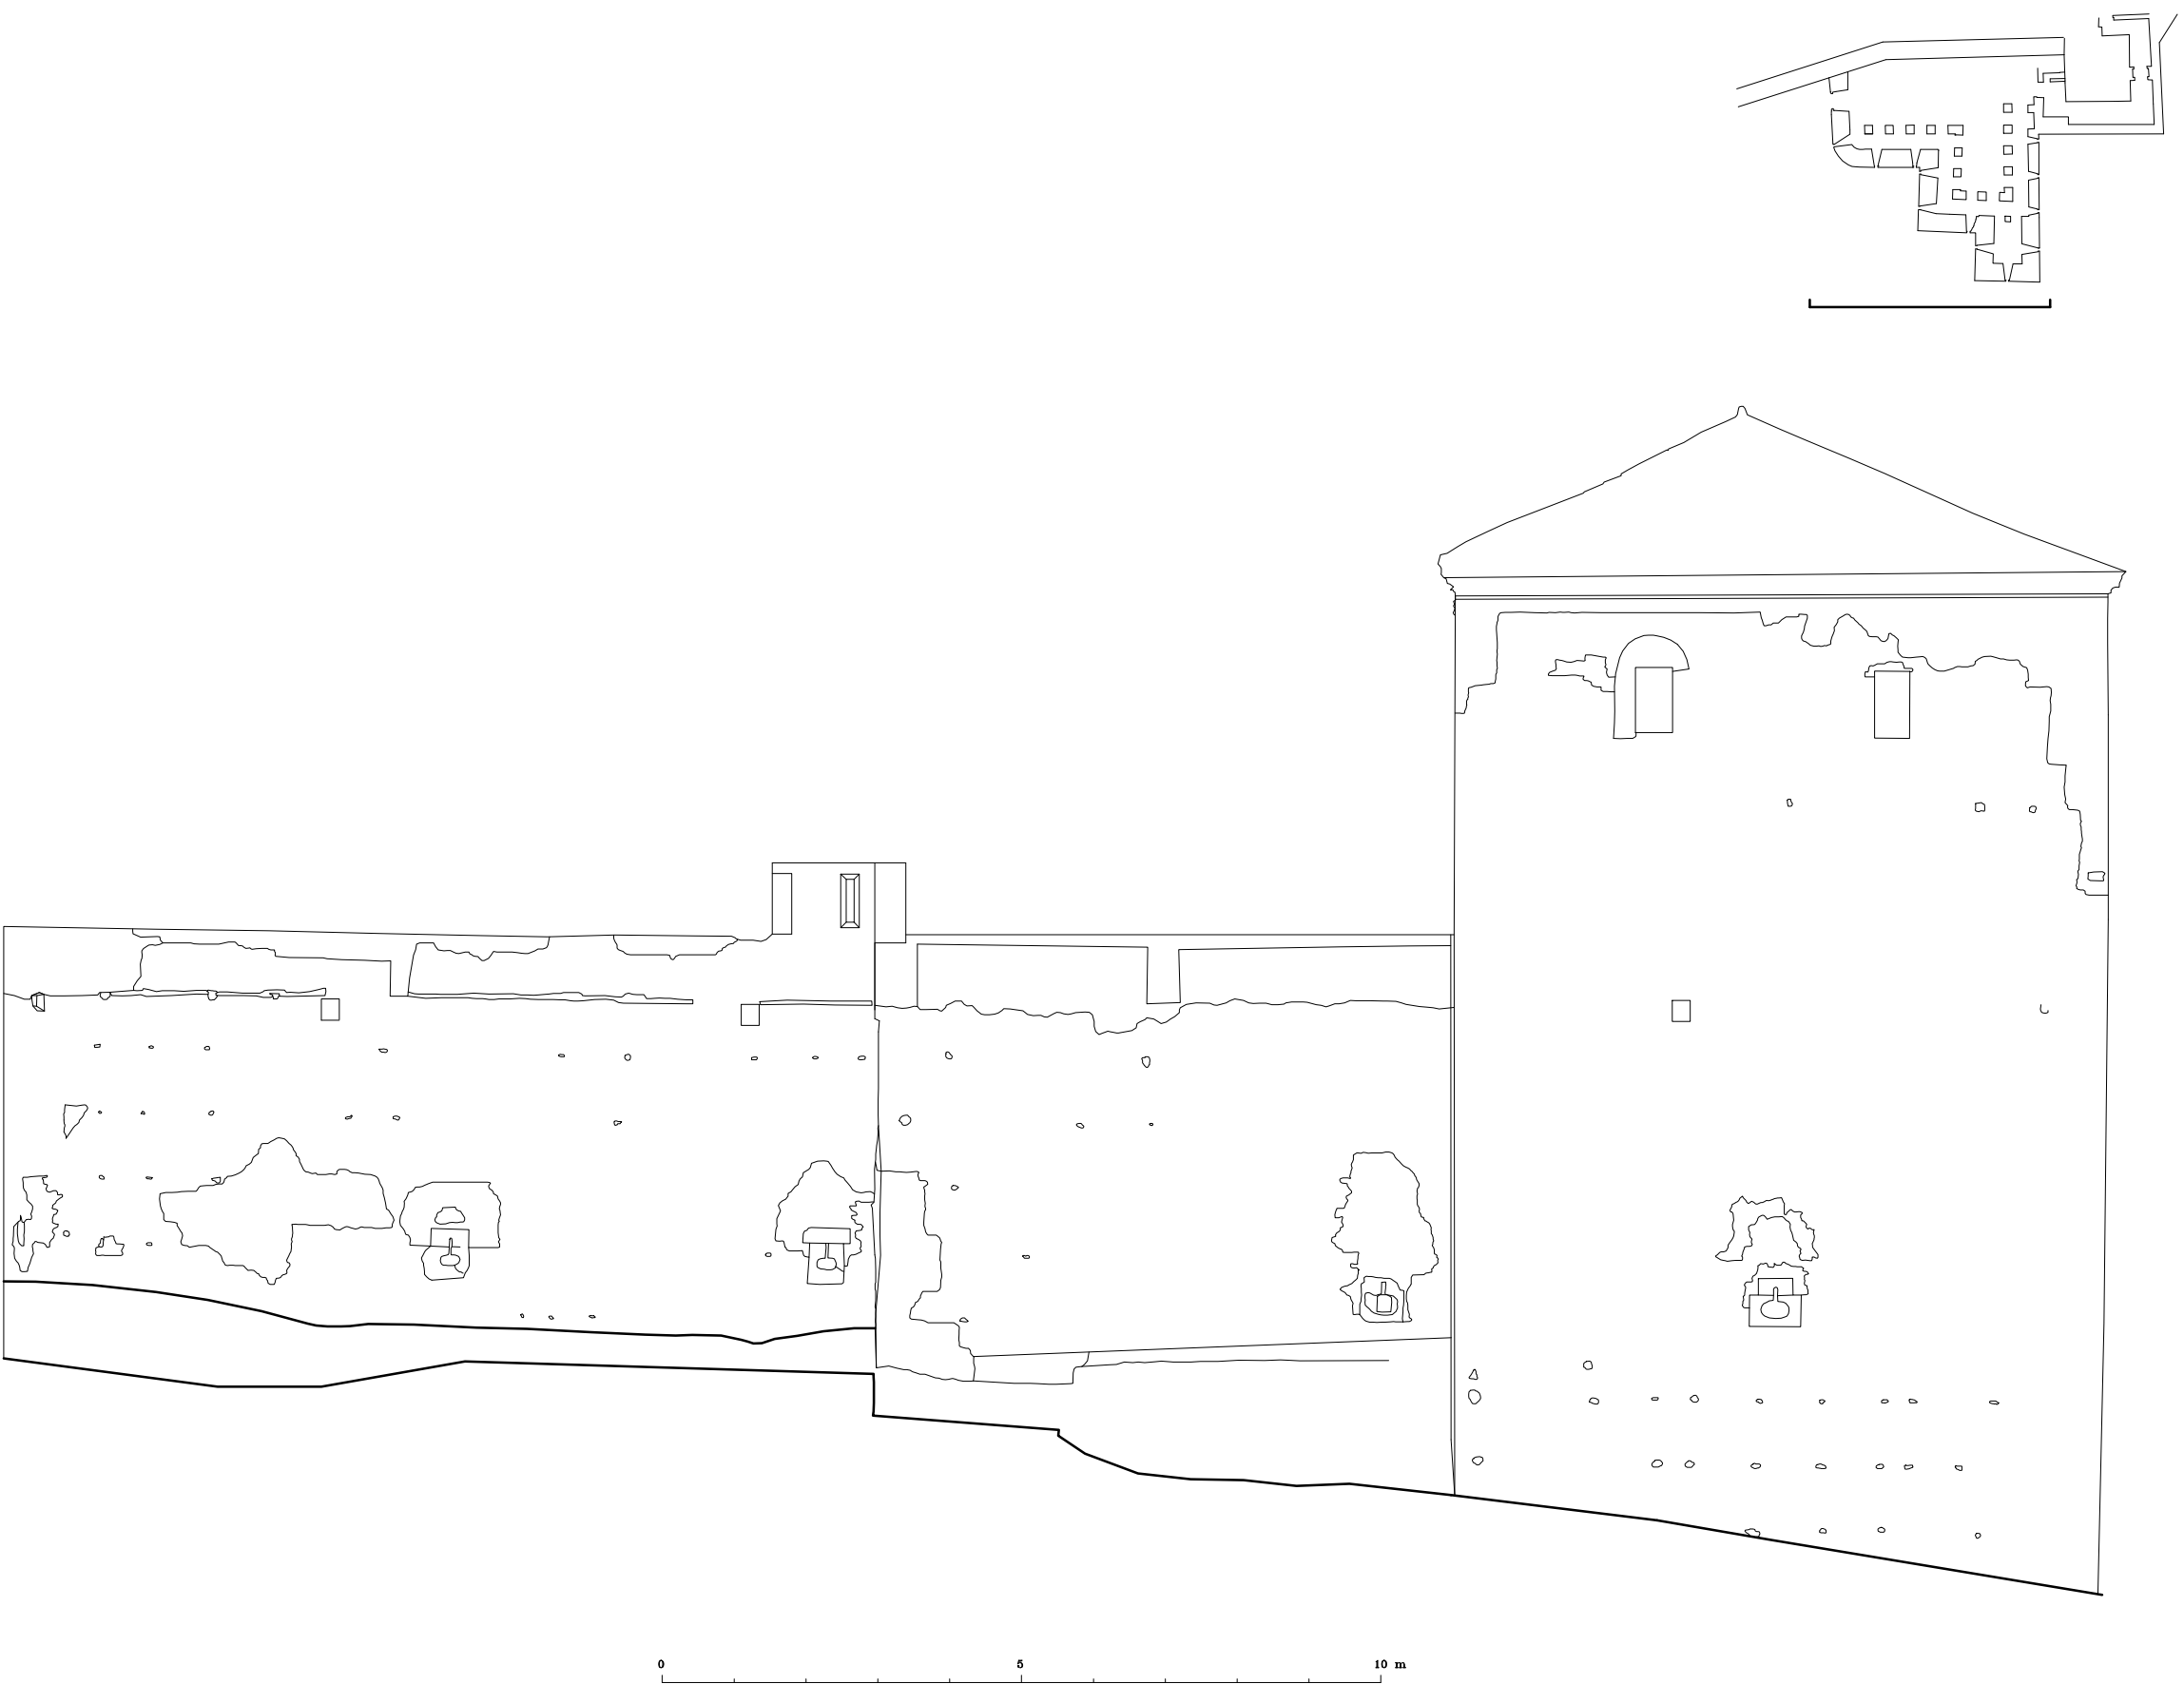

LA ALHAMBRA. GRANADA.
ALZADO ESTE

BALUARTE DE LA PUERTA DEL ARRABAL
A. ALMAGRO / arq.
JUNIO 2001