
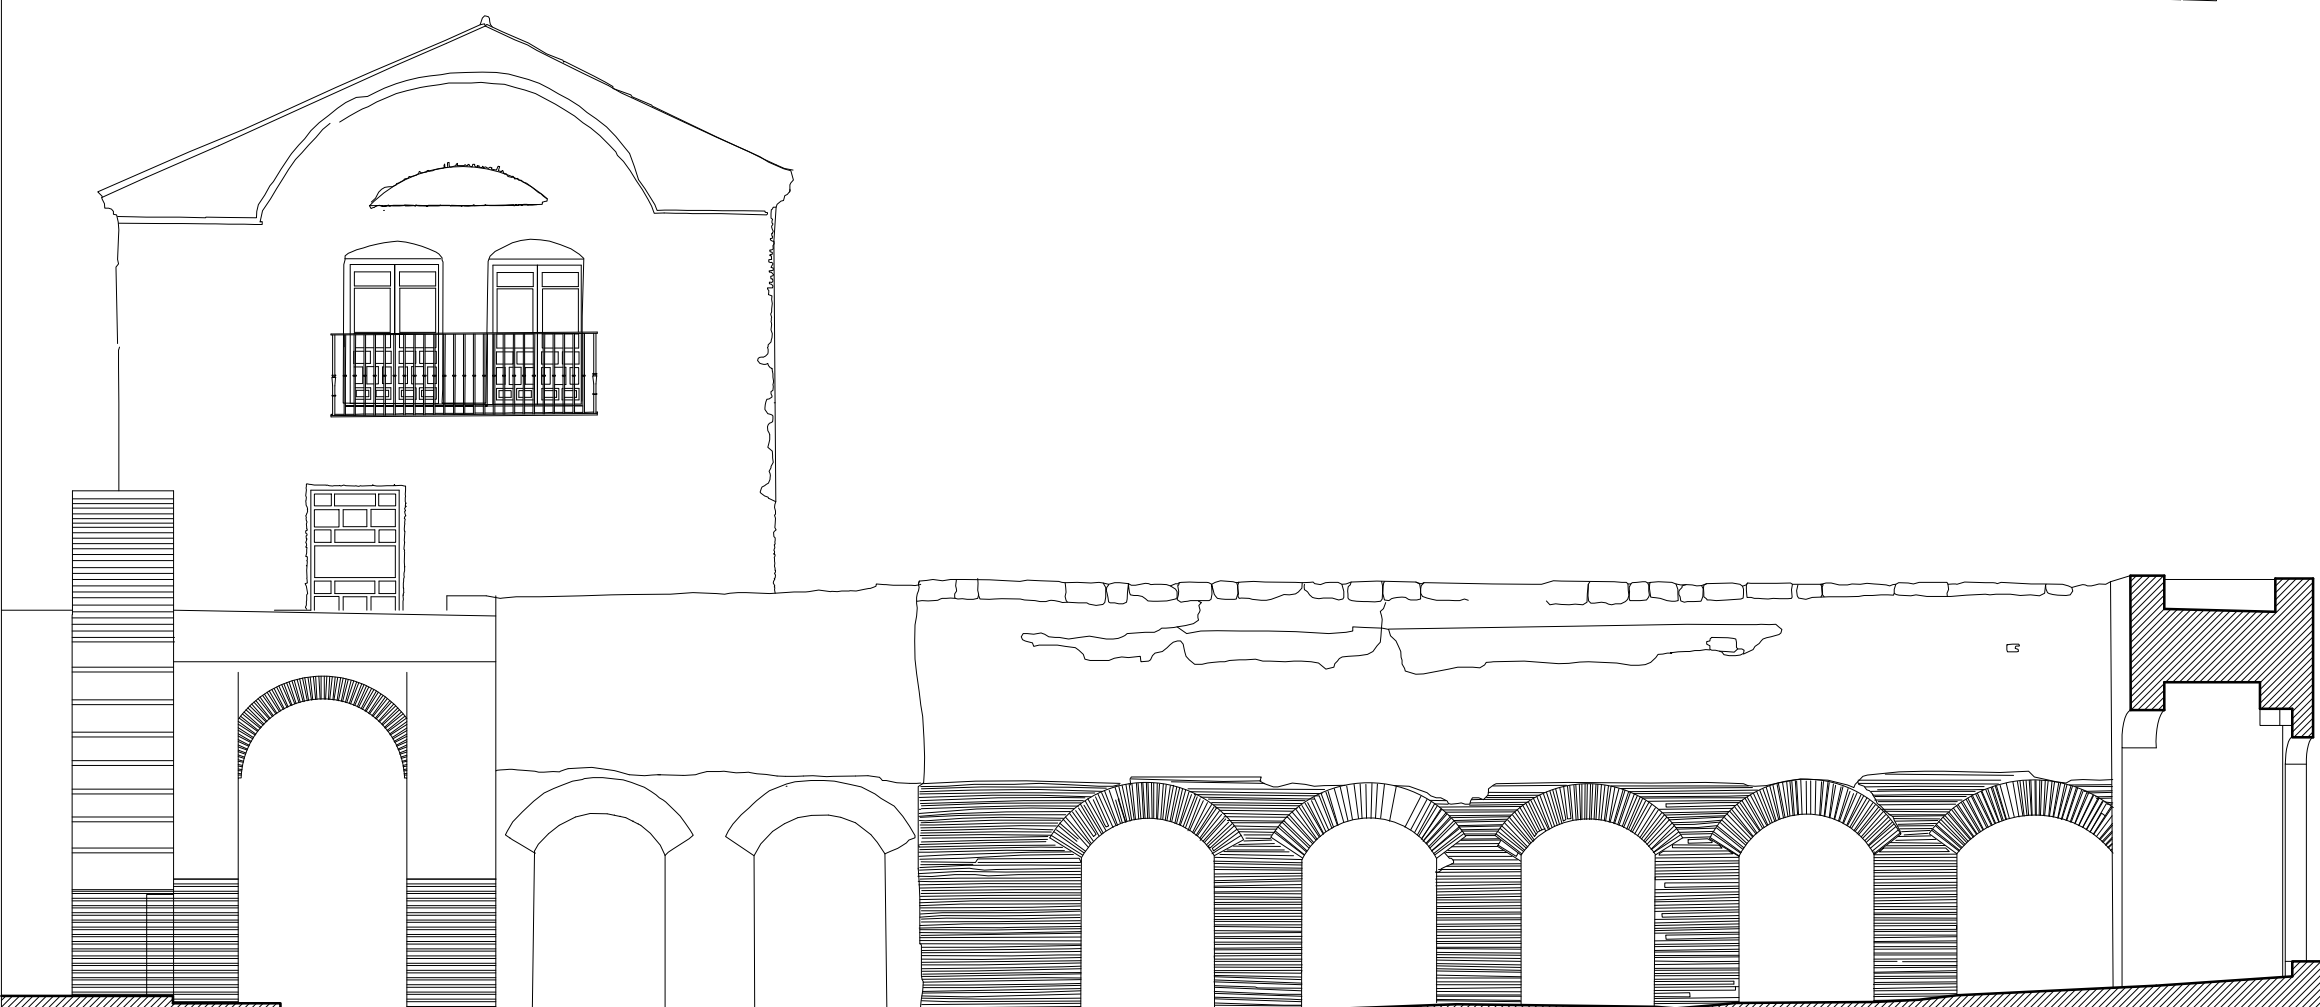


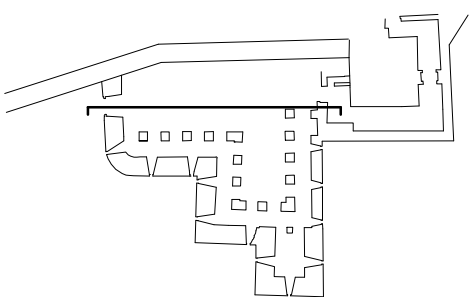

0 5 10 m

LA ALHAMBRA. GRANADA.
SECCION 2

BALUARTE DE LA PUERTA DEL ARRABAL
A. ALMAGRO / arq.
JUNIO 2001