


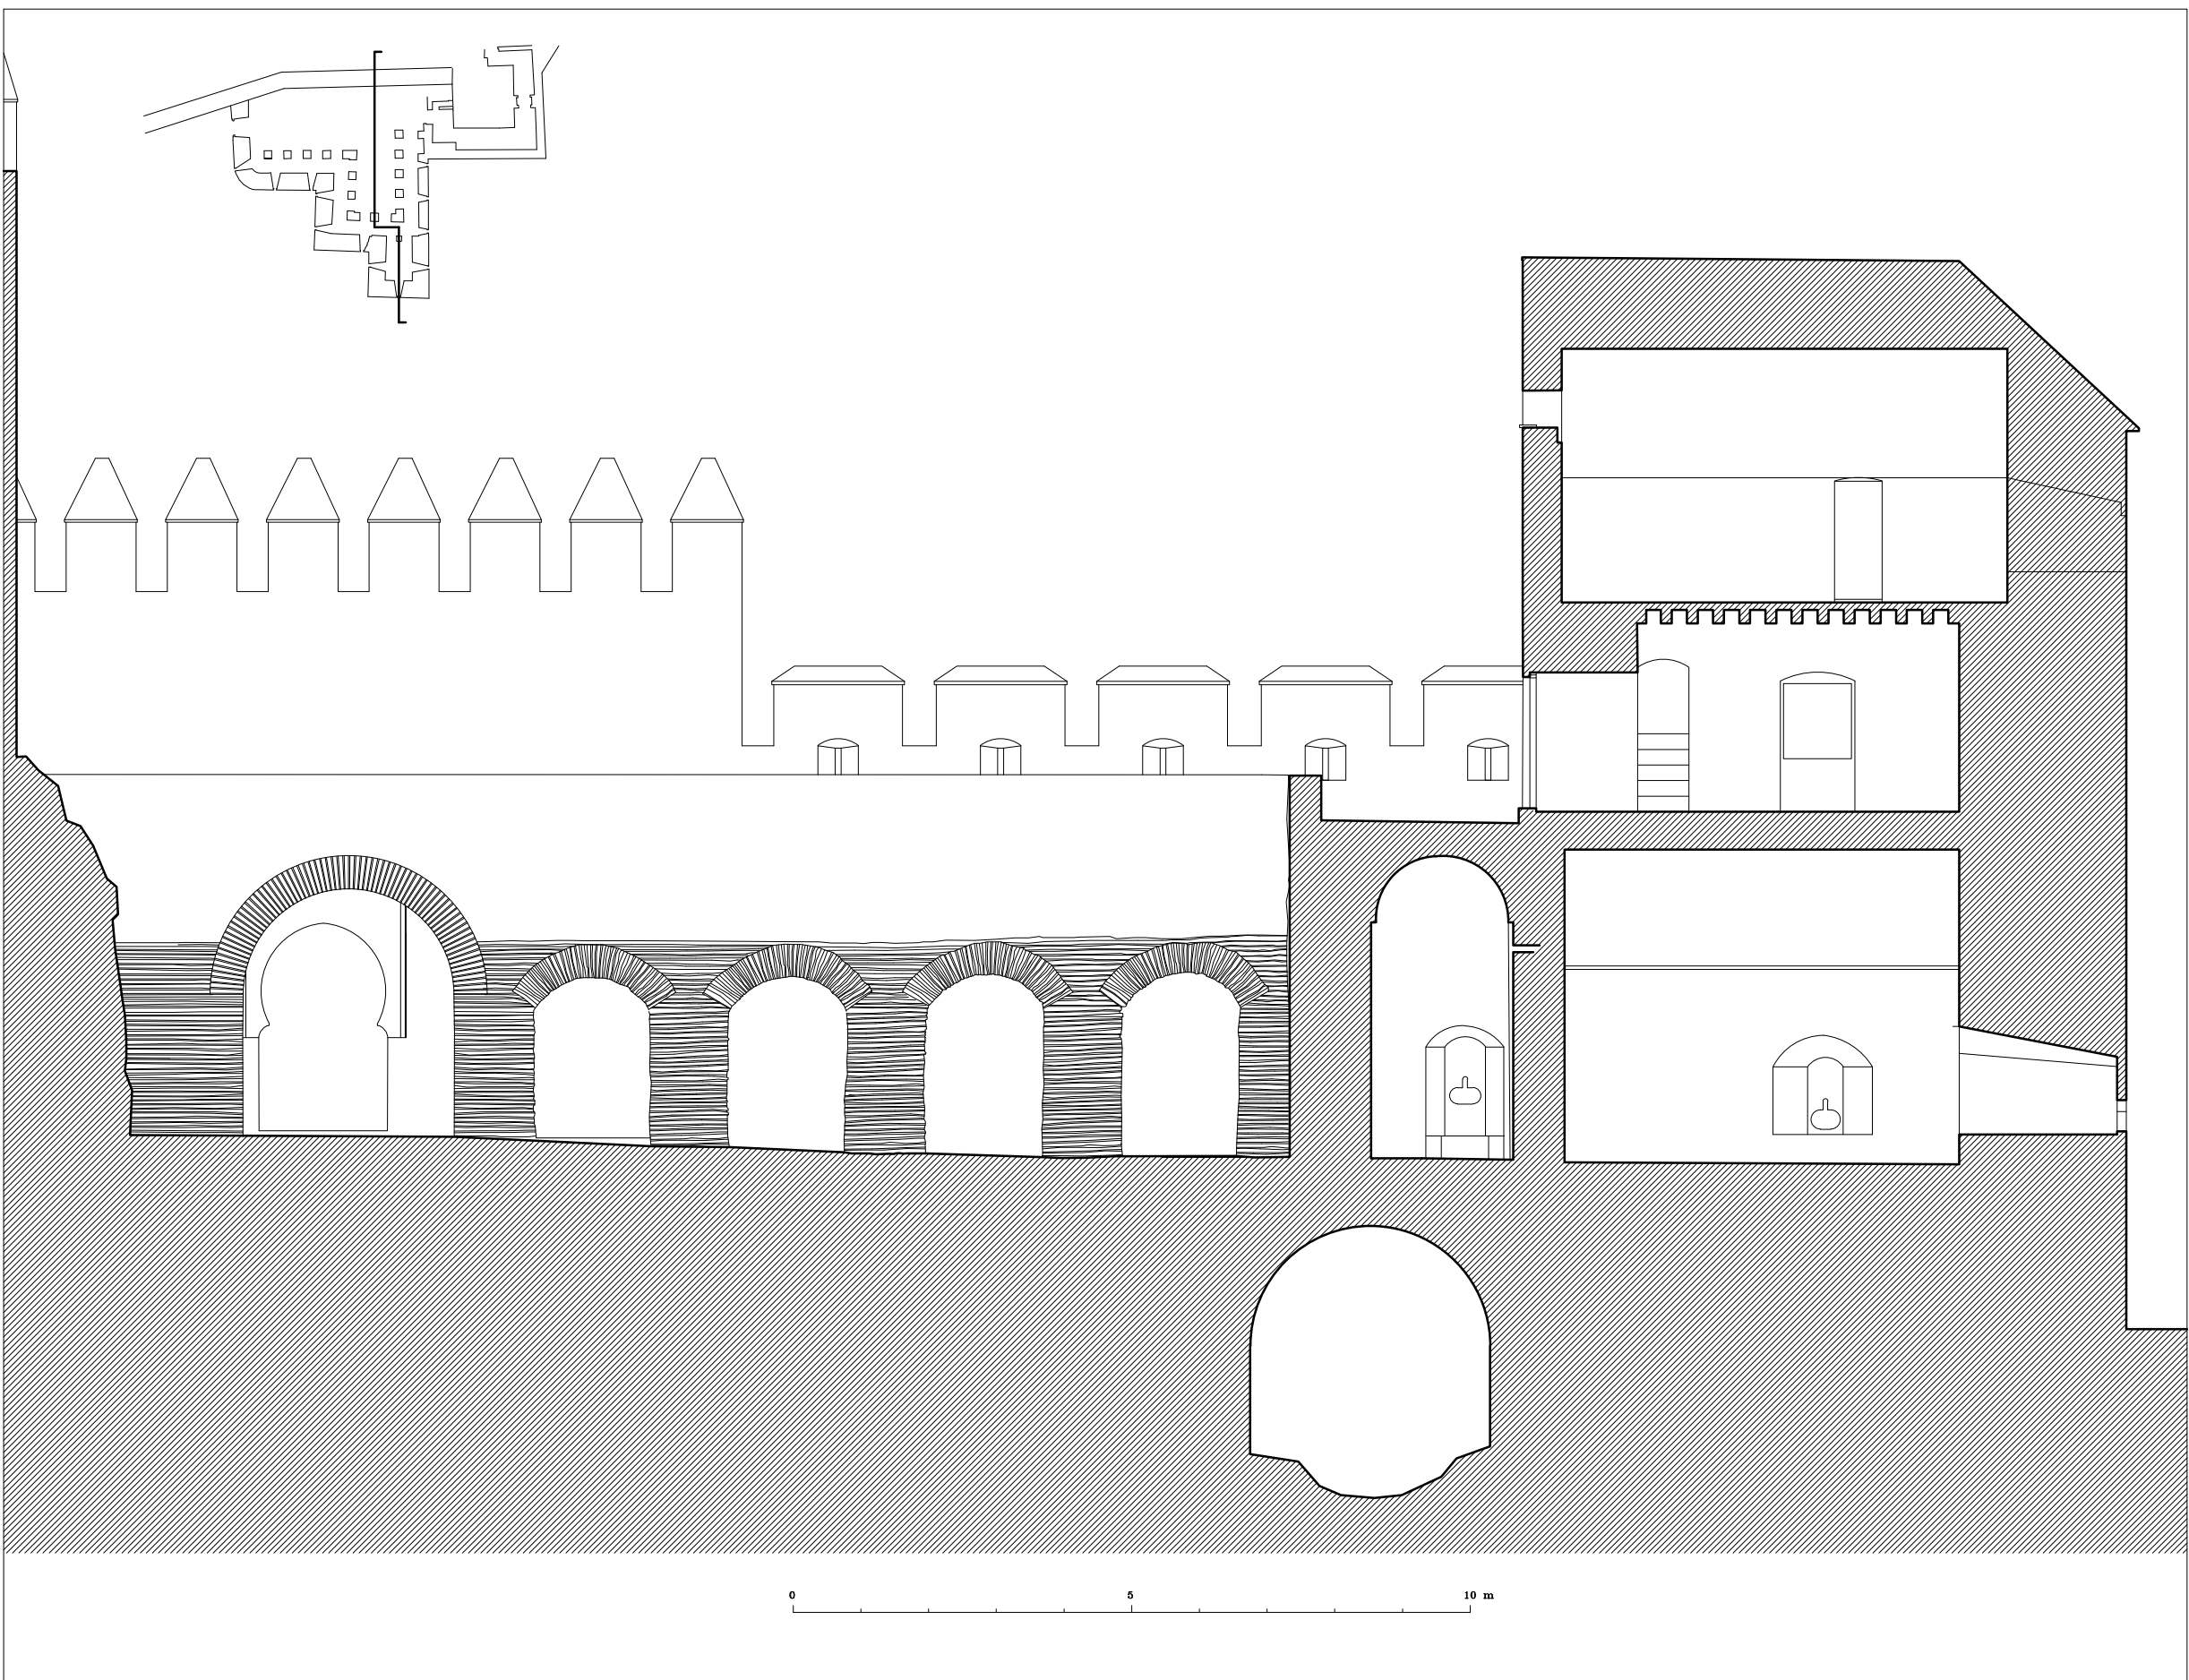

LA ALHAMBRA. GRANADA
HIPÓTESIS ESTADO ORIGINAL. SECCION 2

BALUARTE DE LA PUERTA DEL ARRABAL
A. ALMAGRO / arq.
NOVIEMBRE 2017