
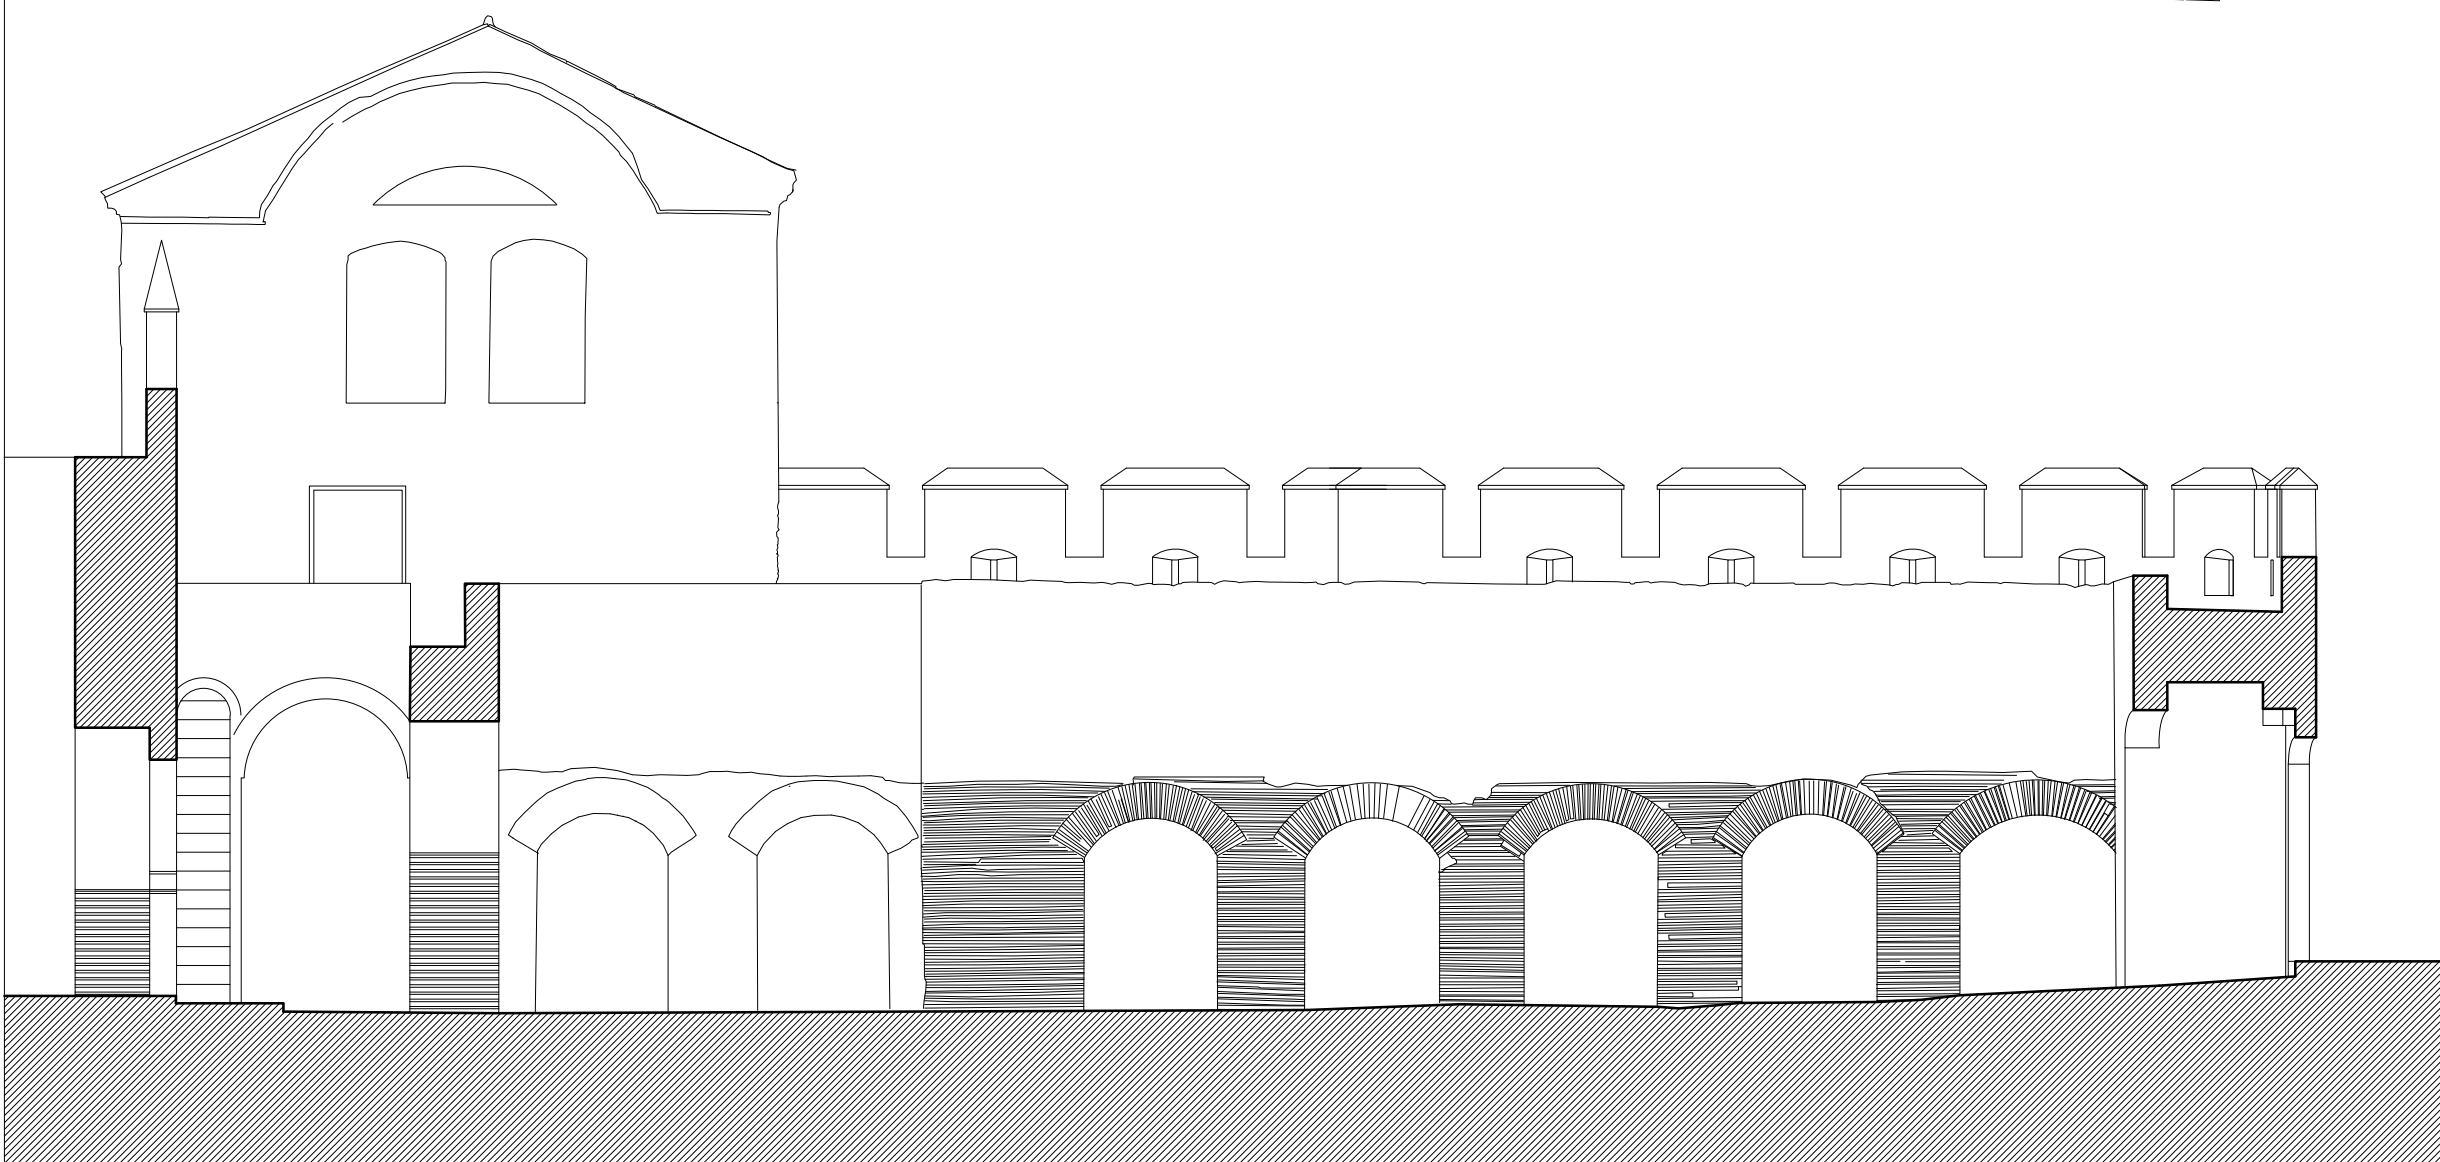


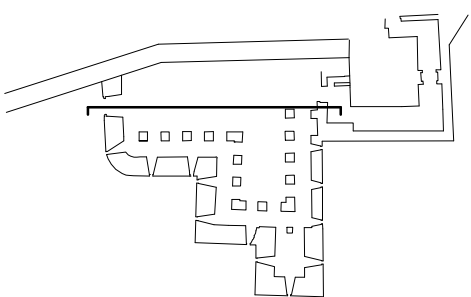

0 5 10 m

LA ALHAMBRA. GRANADA  
HIPÓTESIS ESTADO ORIGINAL. SECCIÓN 3

BALUARTE DE LA PUERTA DEL ARRABAL  
A. ALMAGRO / arq.  
NOVIEMBRE 2017