


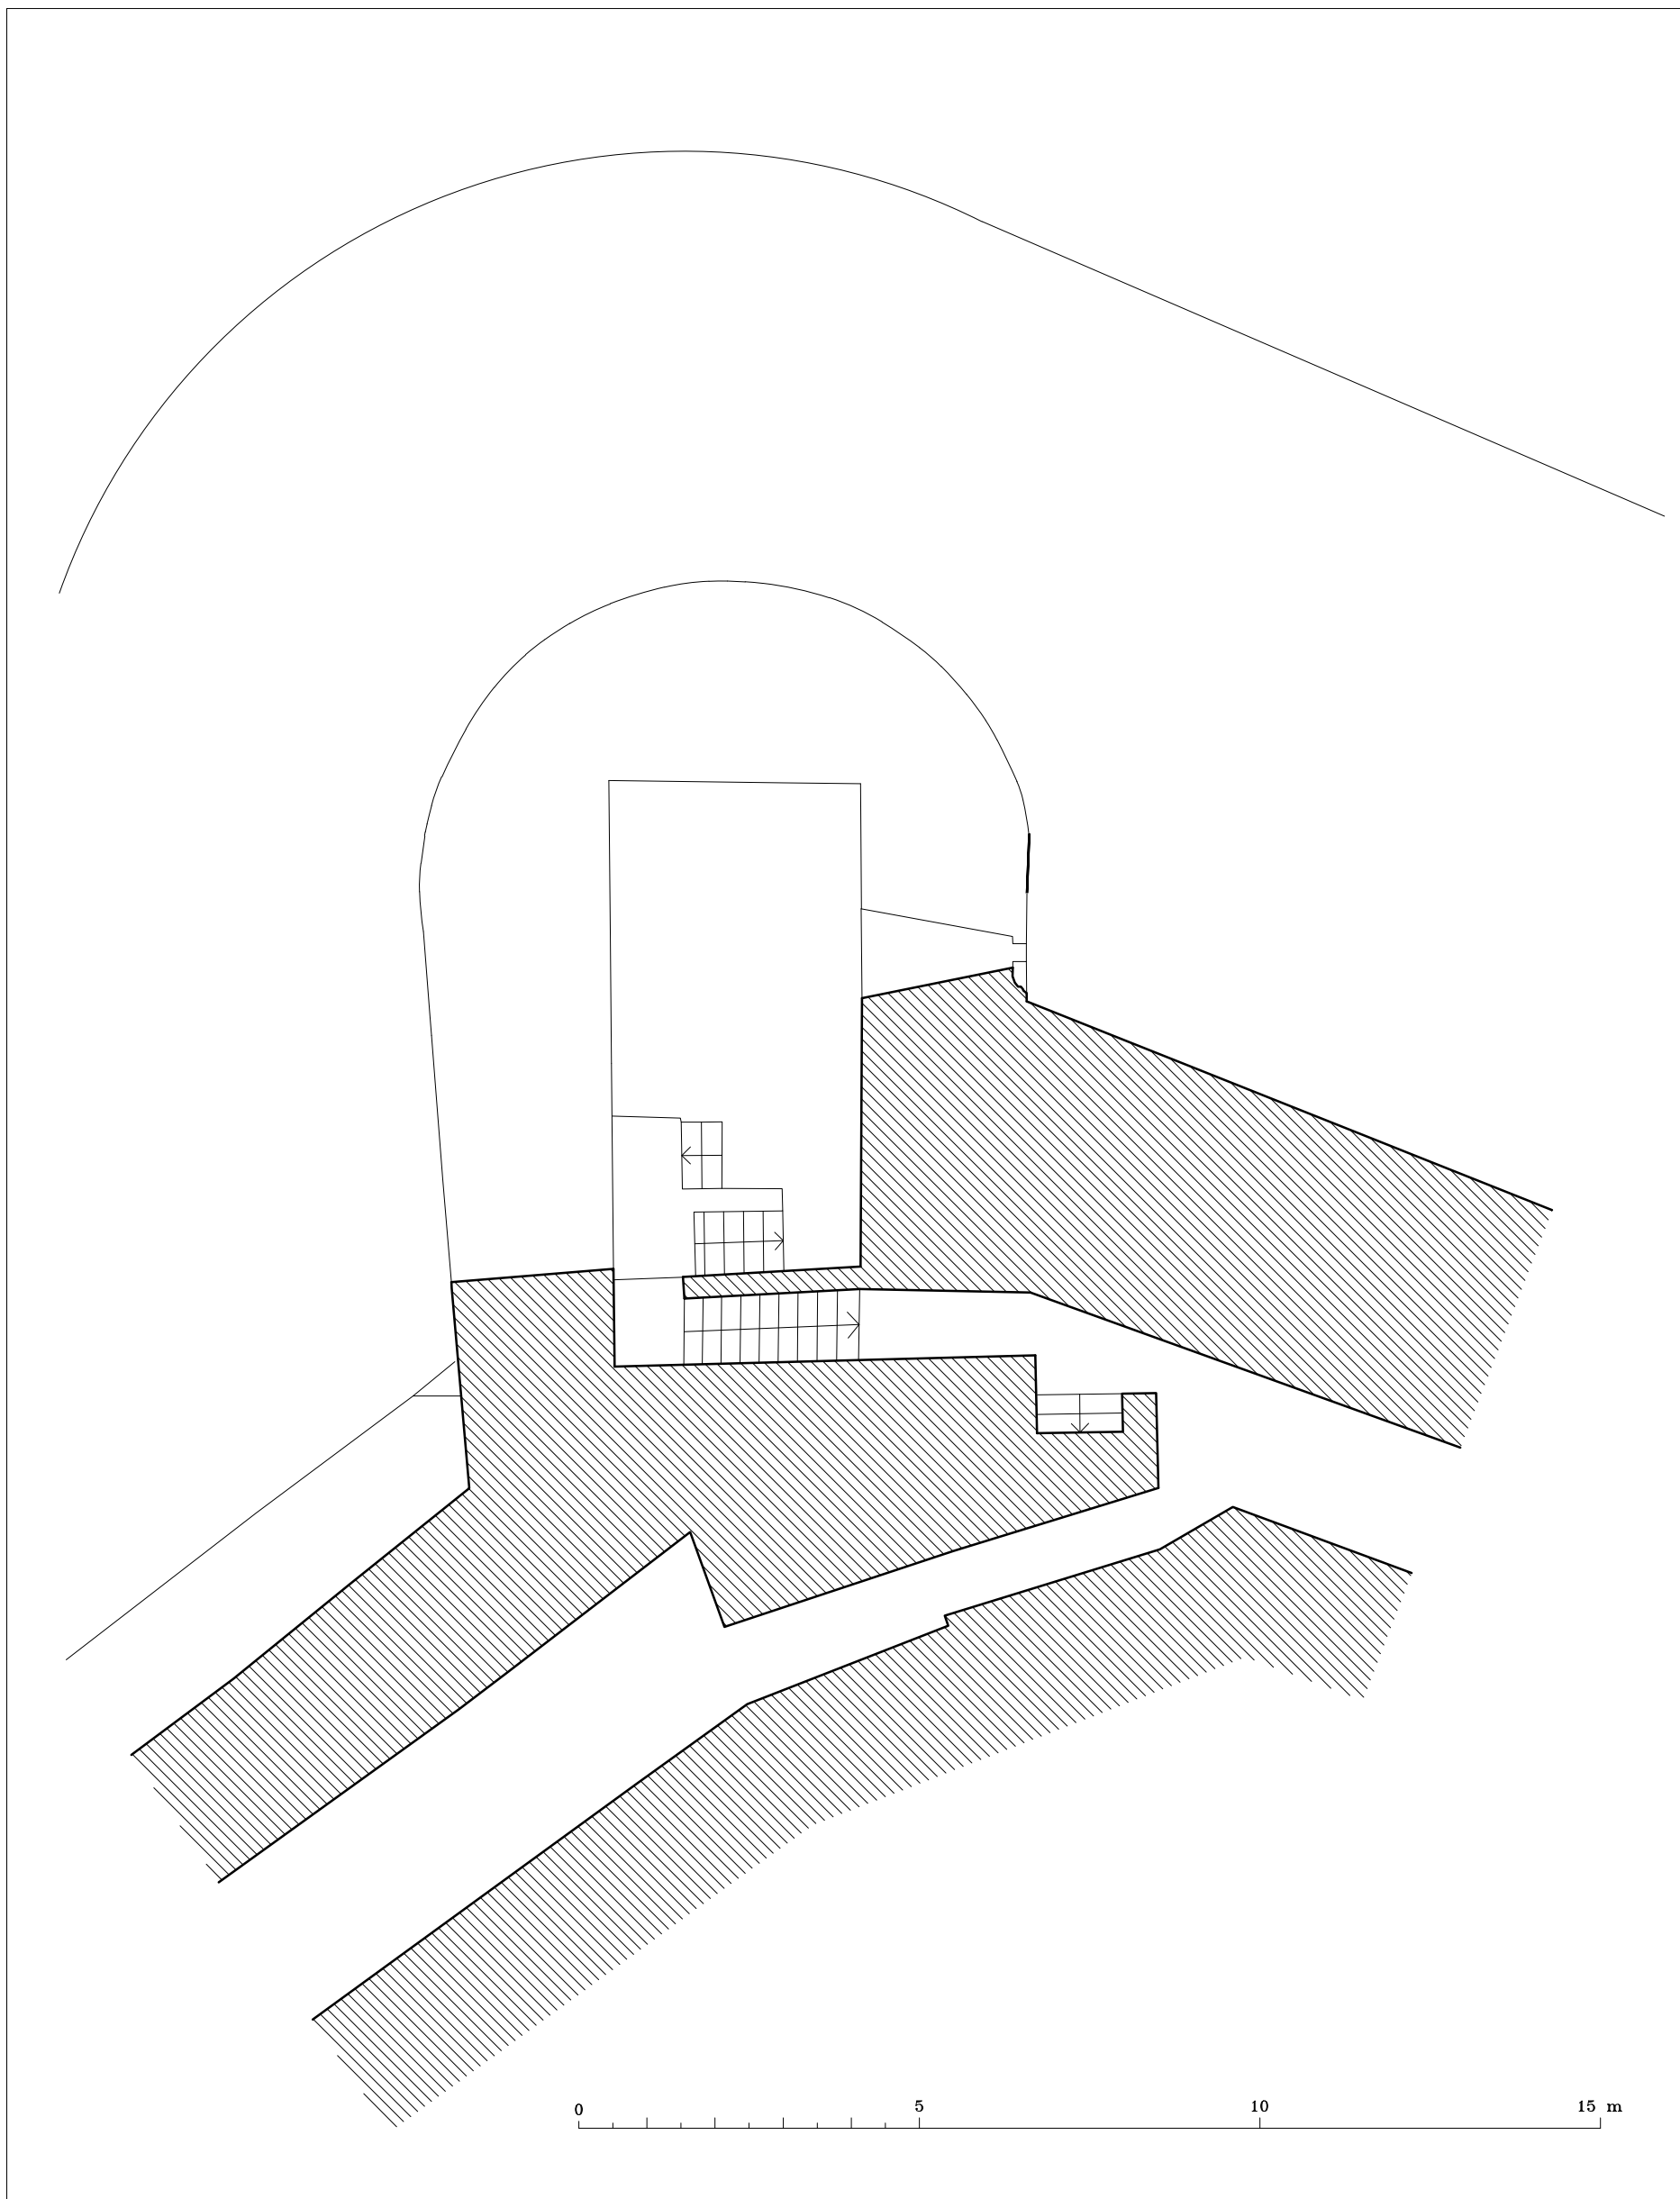

LA ALHAMBRA. GRANADA.
PLANTA BAJA ACTUAL

CUBO ARTILLERO DEL CABO DE LA CARRERA
ANTONIO ALMAGRO/ arq. JULIO 2004