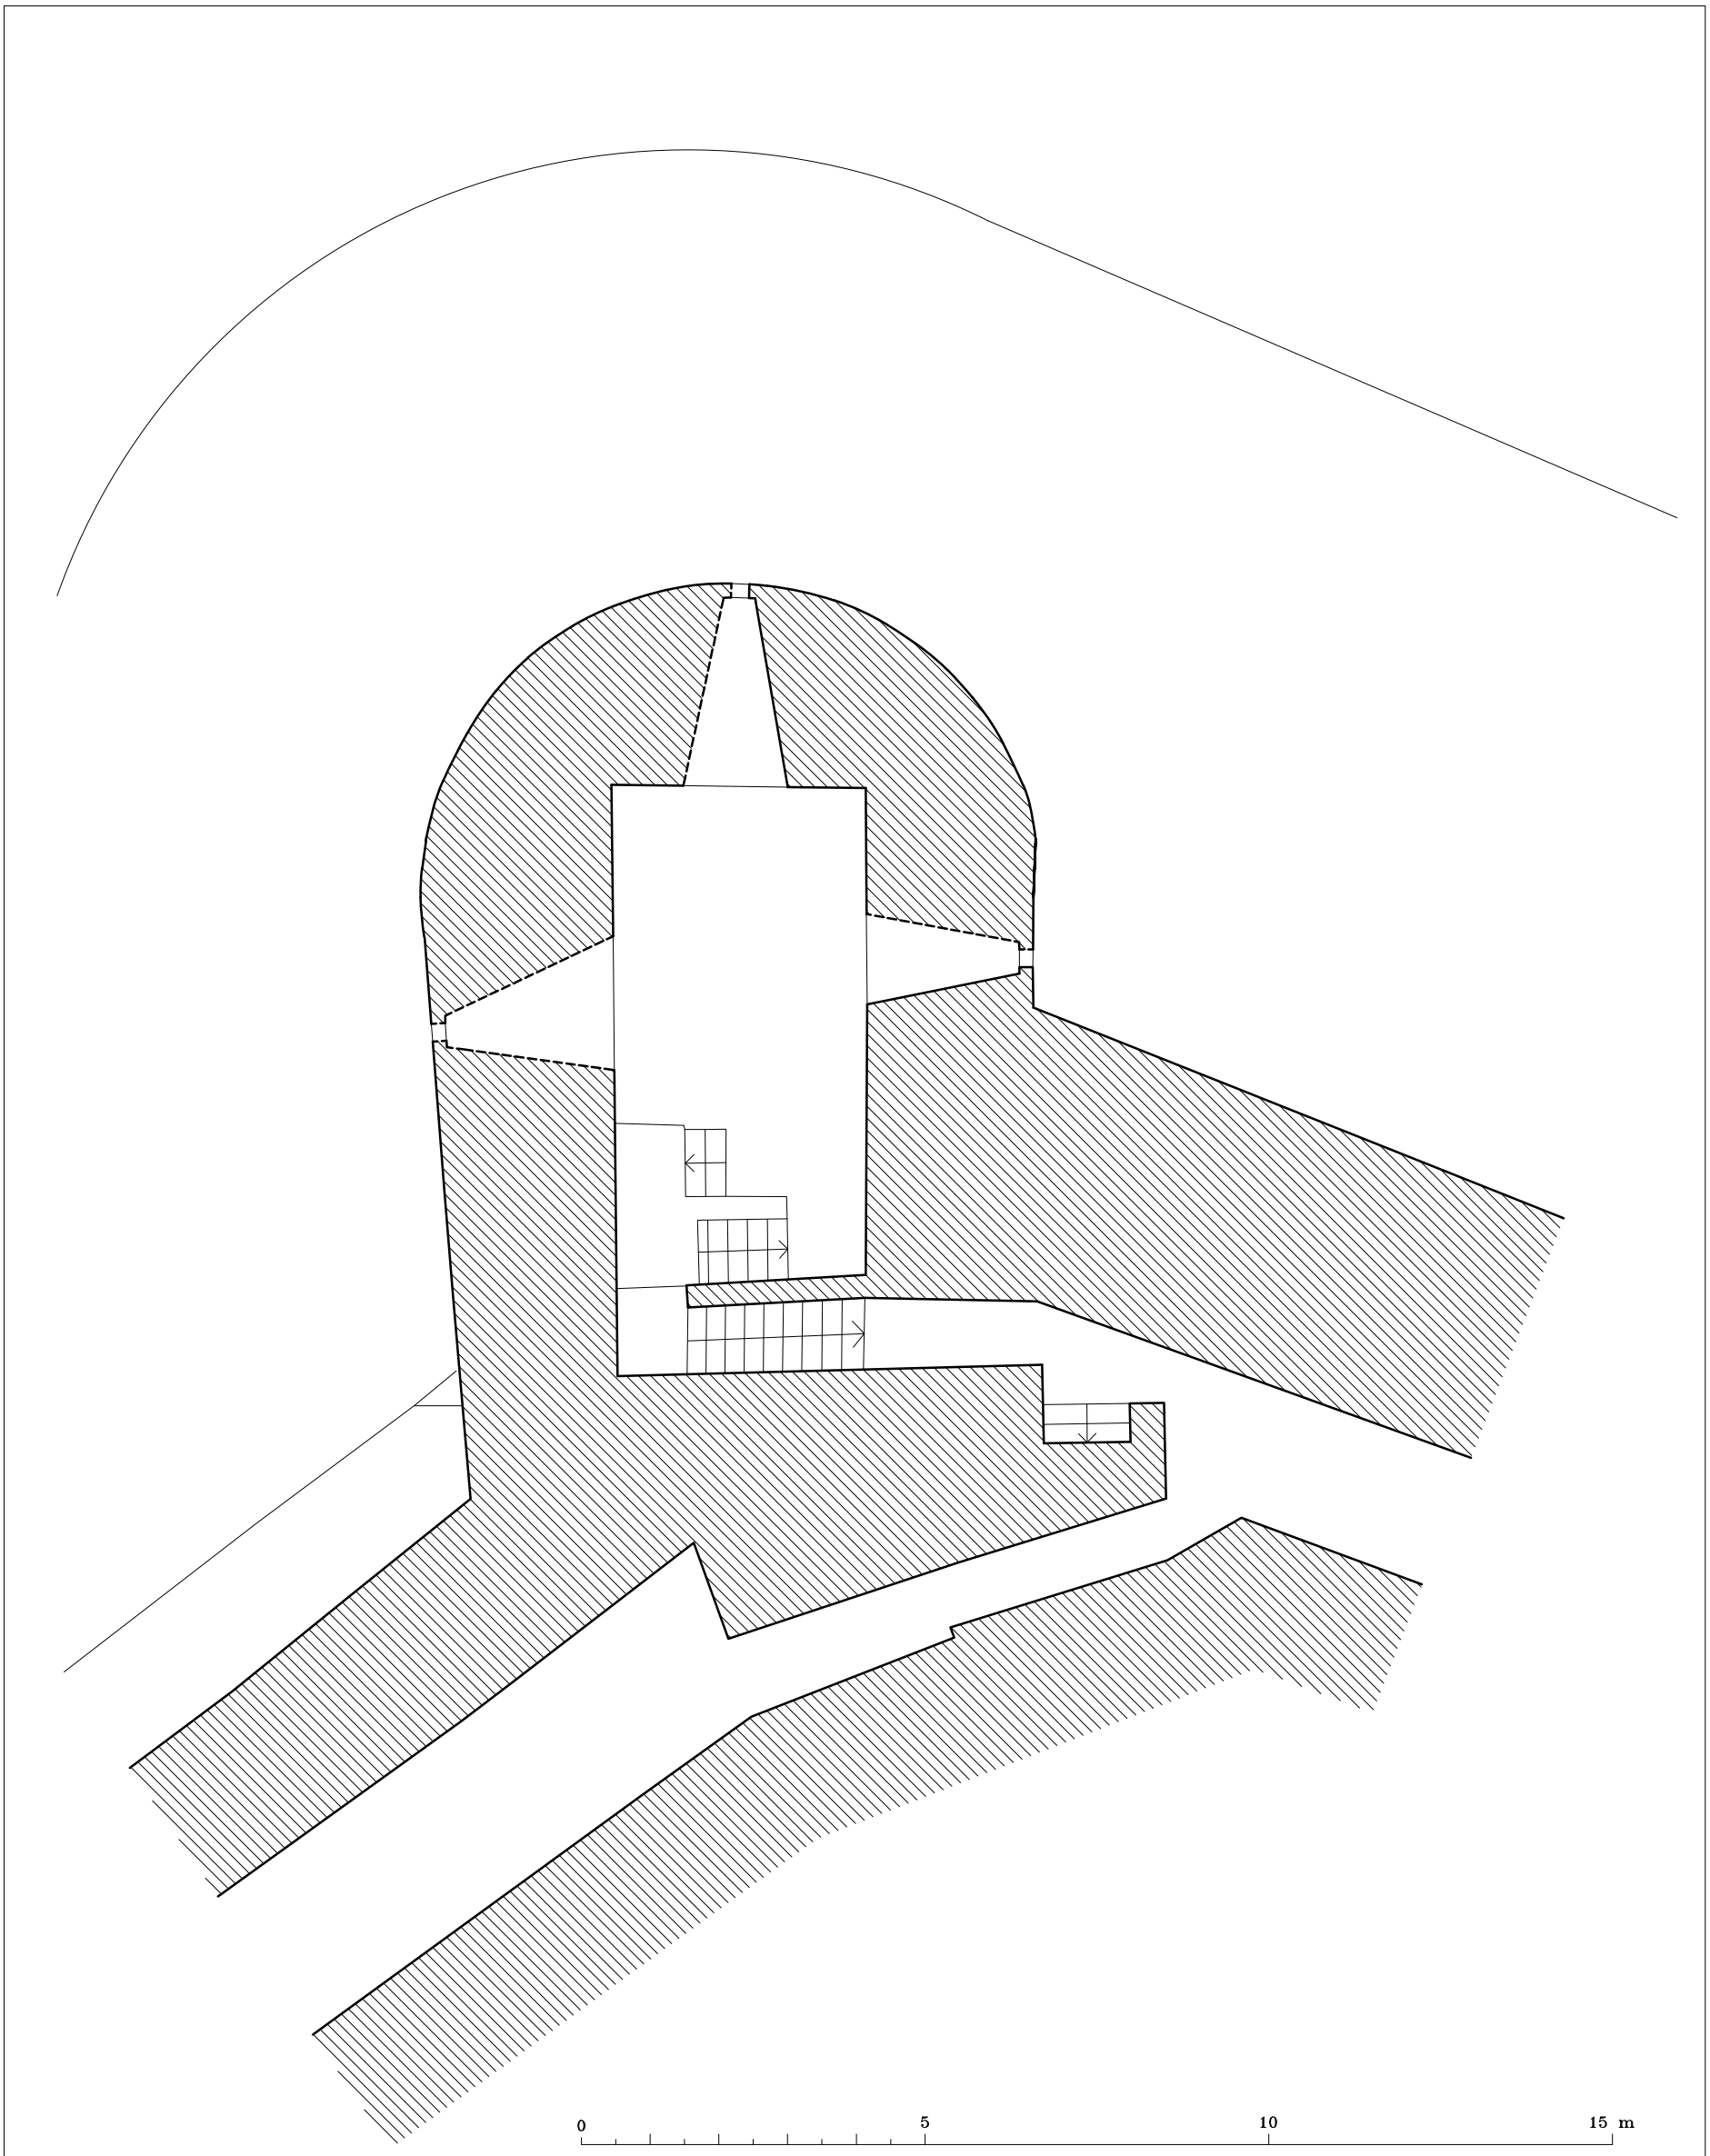

LA ALHAMBRA. GRANADA.

PLANTA 2

BALUARTE DEL CUBO DE LA CARRERA

A. ALMAGRO / arq.

JULIO 2004