


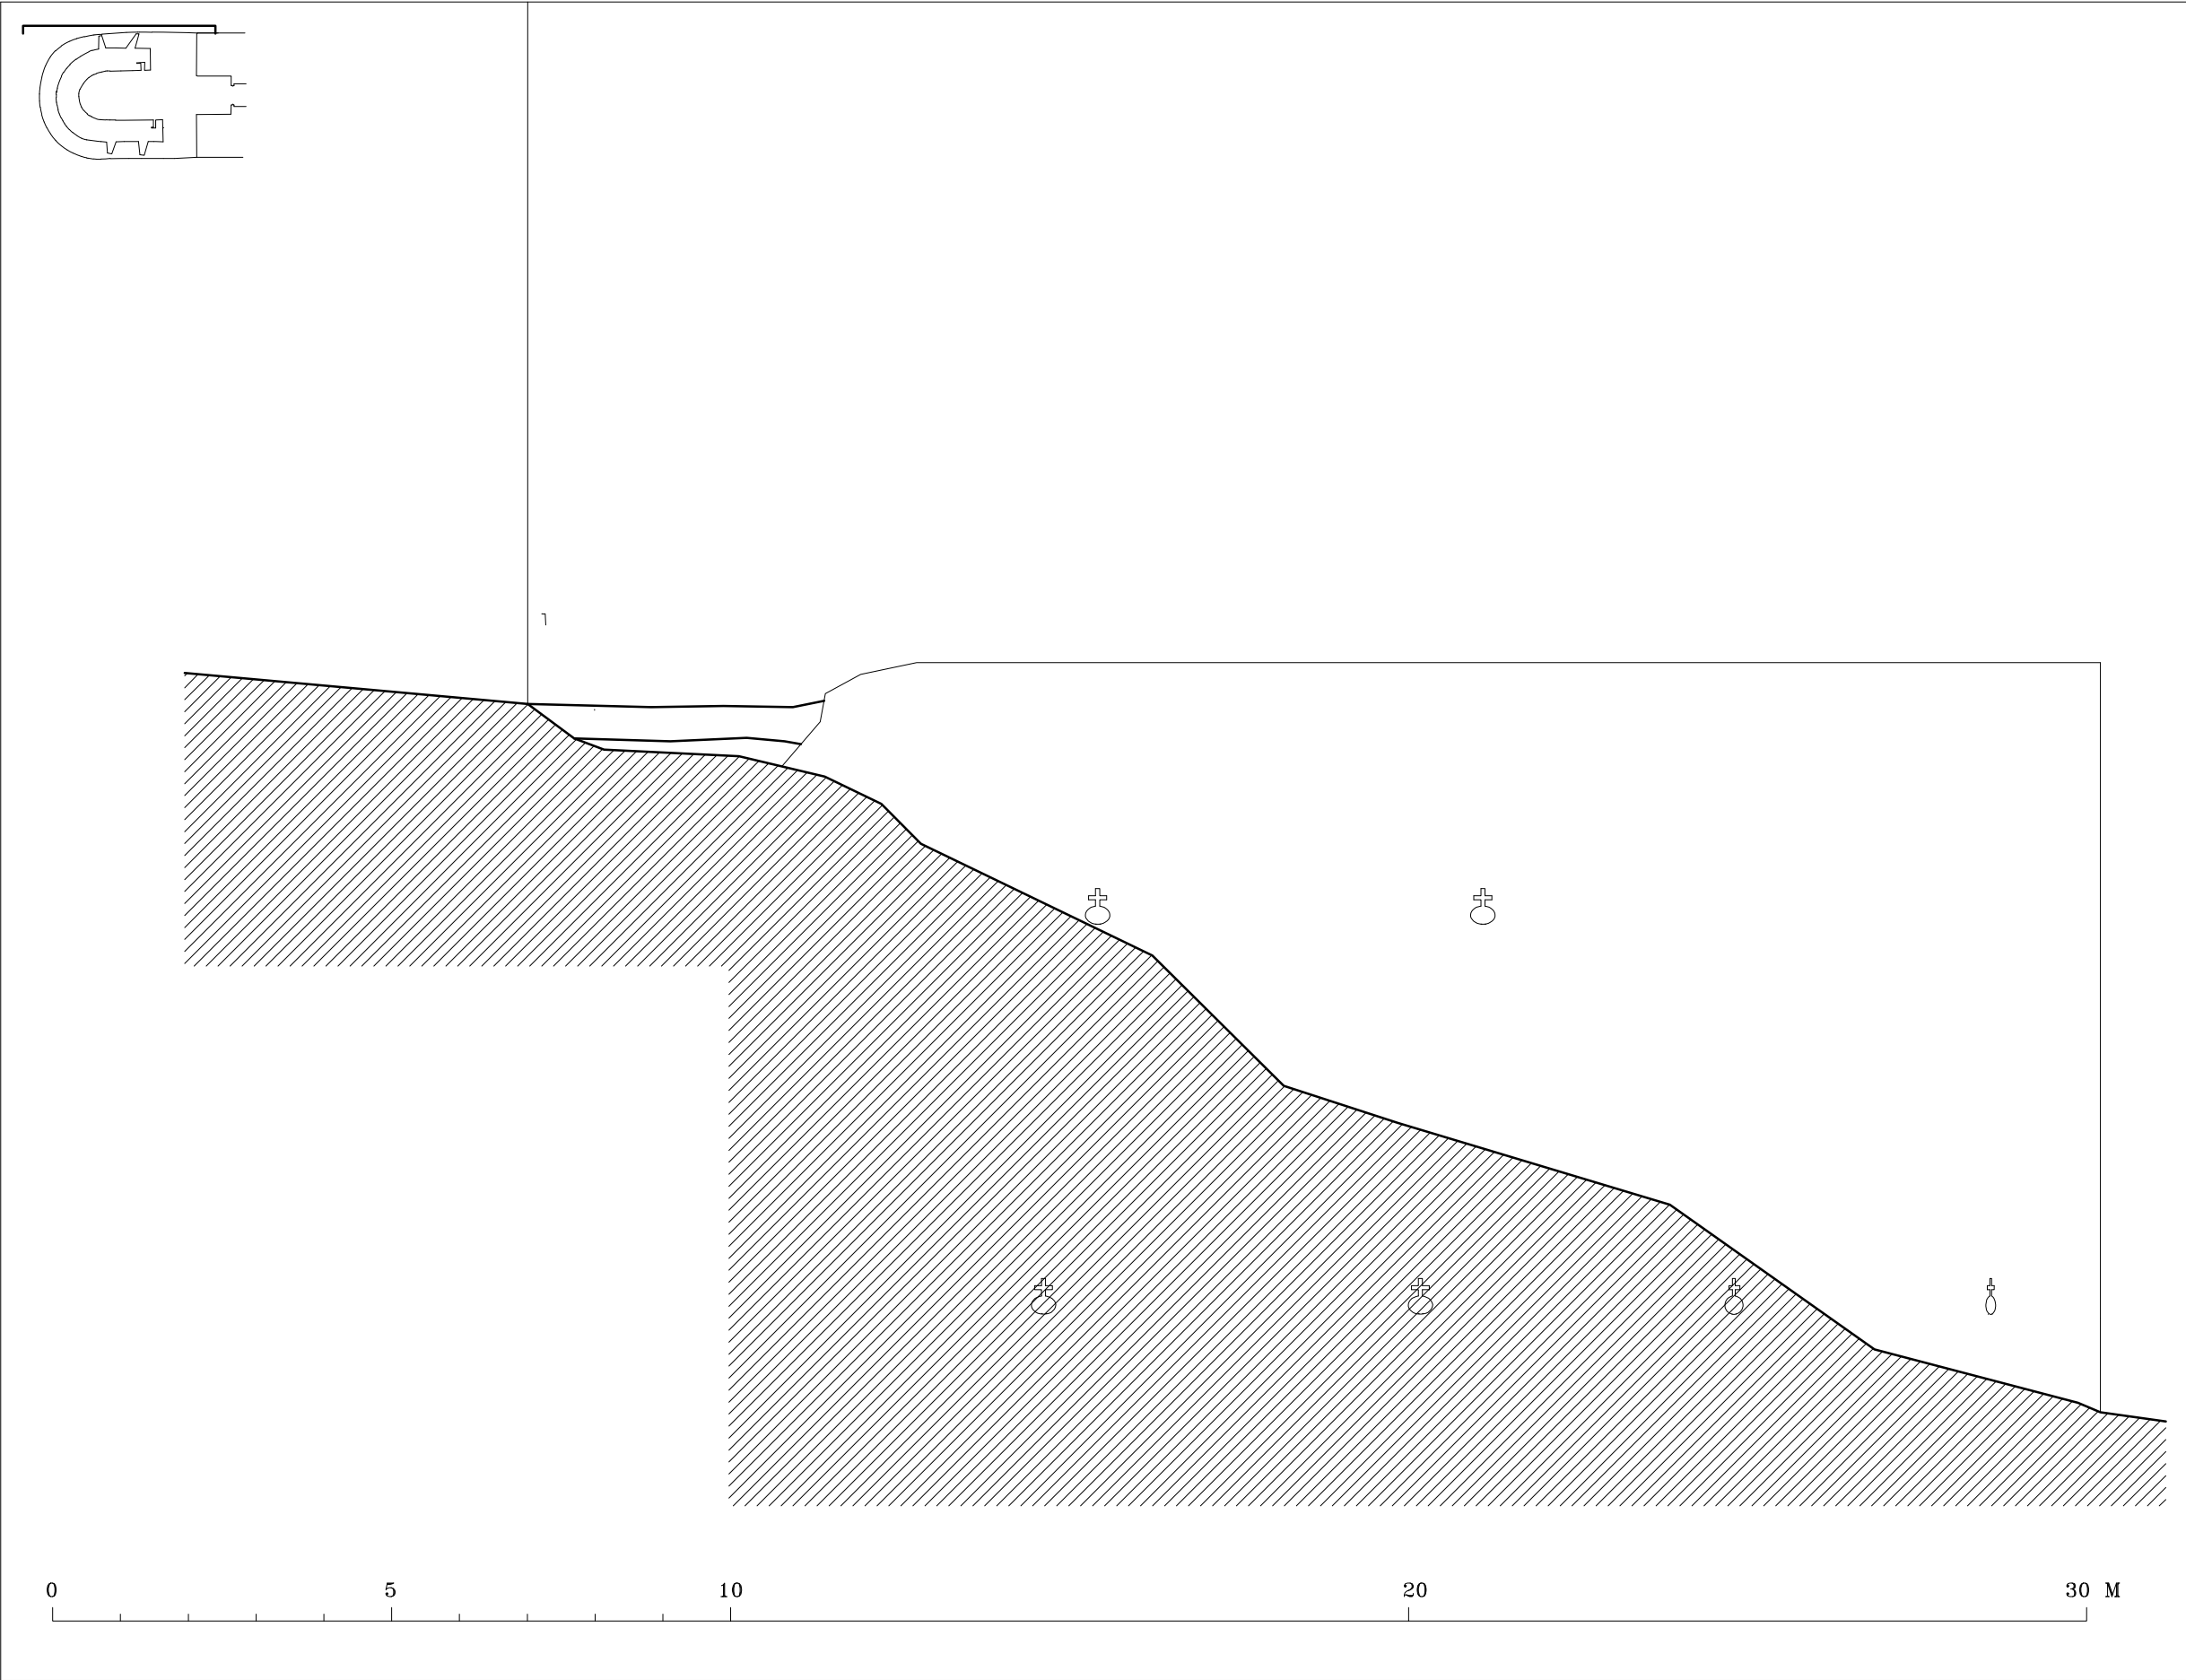

LA ALHAMBRA. GRANADA
SECCION AA

BALUARTE DE LA PUERTA DE SIETE SUELOS
A. ALMAGRO / arq.
JUNIO 2000