


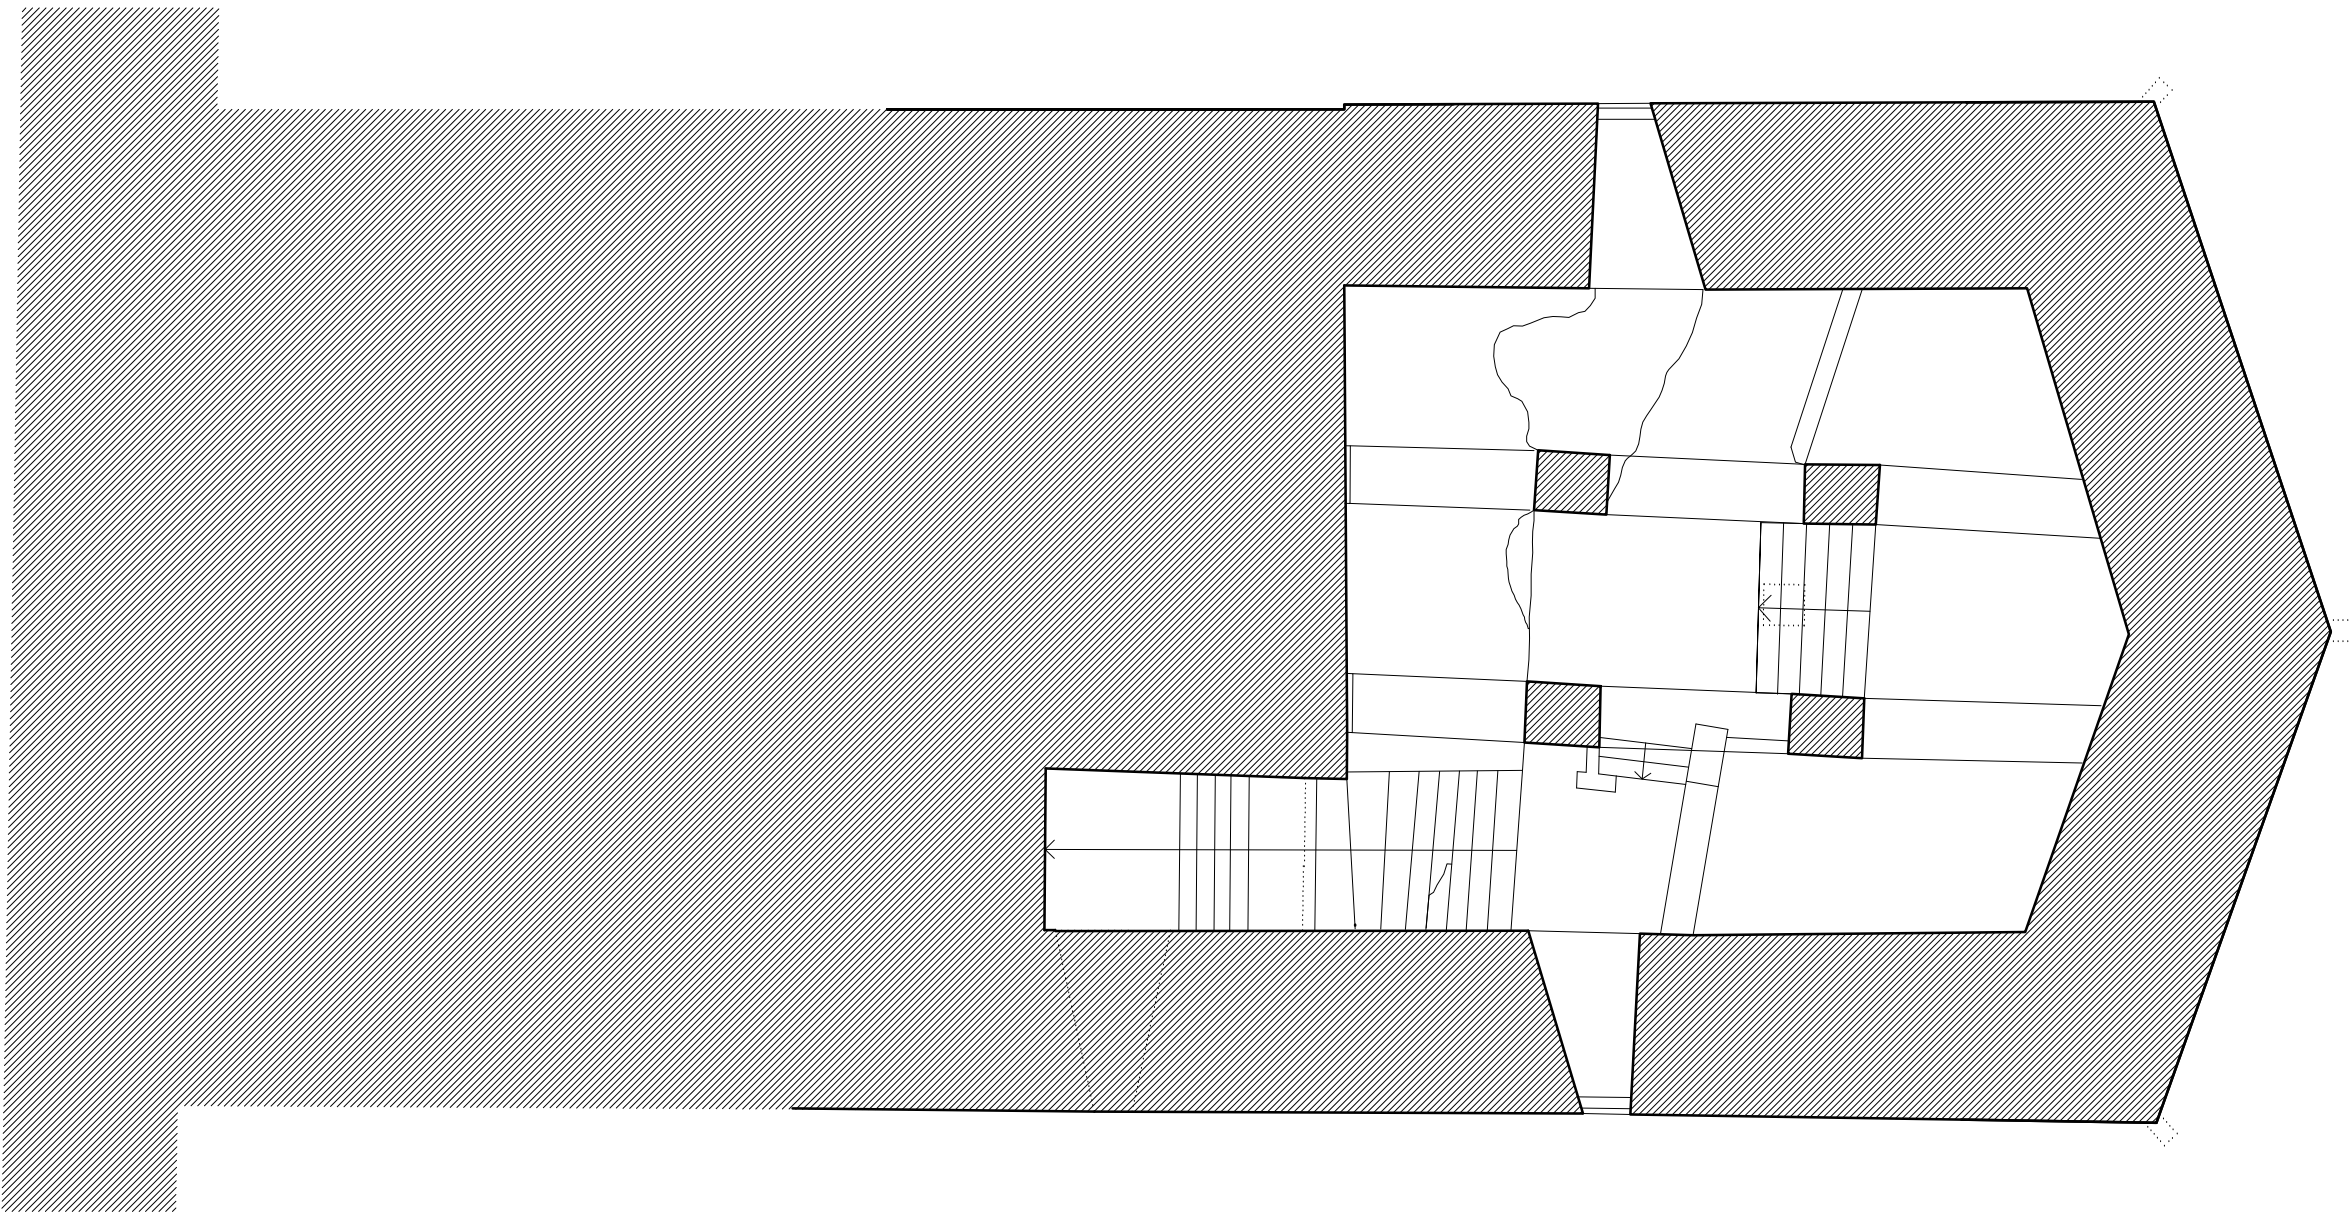

LA ALHAMBRA. GRANADA
PLANTA 4

BALUARTE DE LA TORRE DE LAS CABEZAS
A. ALMAGRO / arq.
JUNIO 2000