
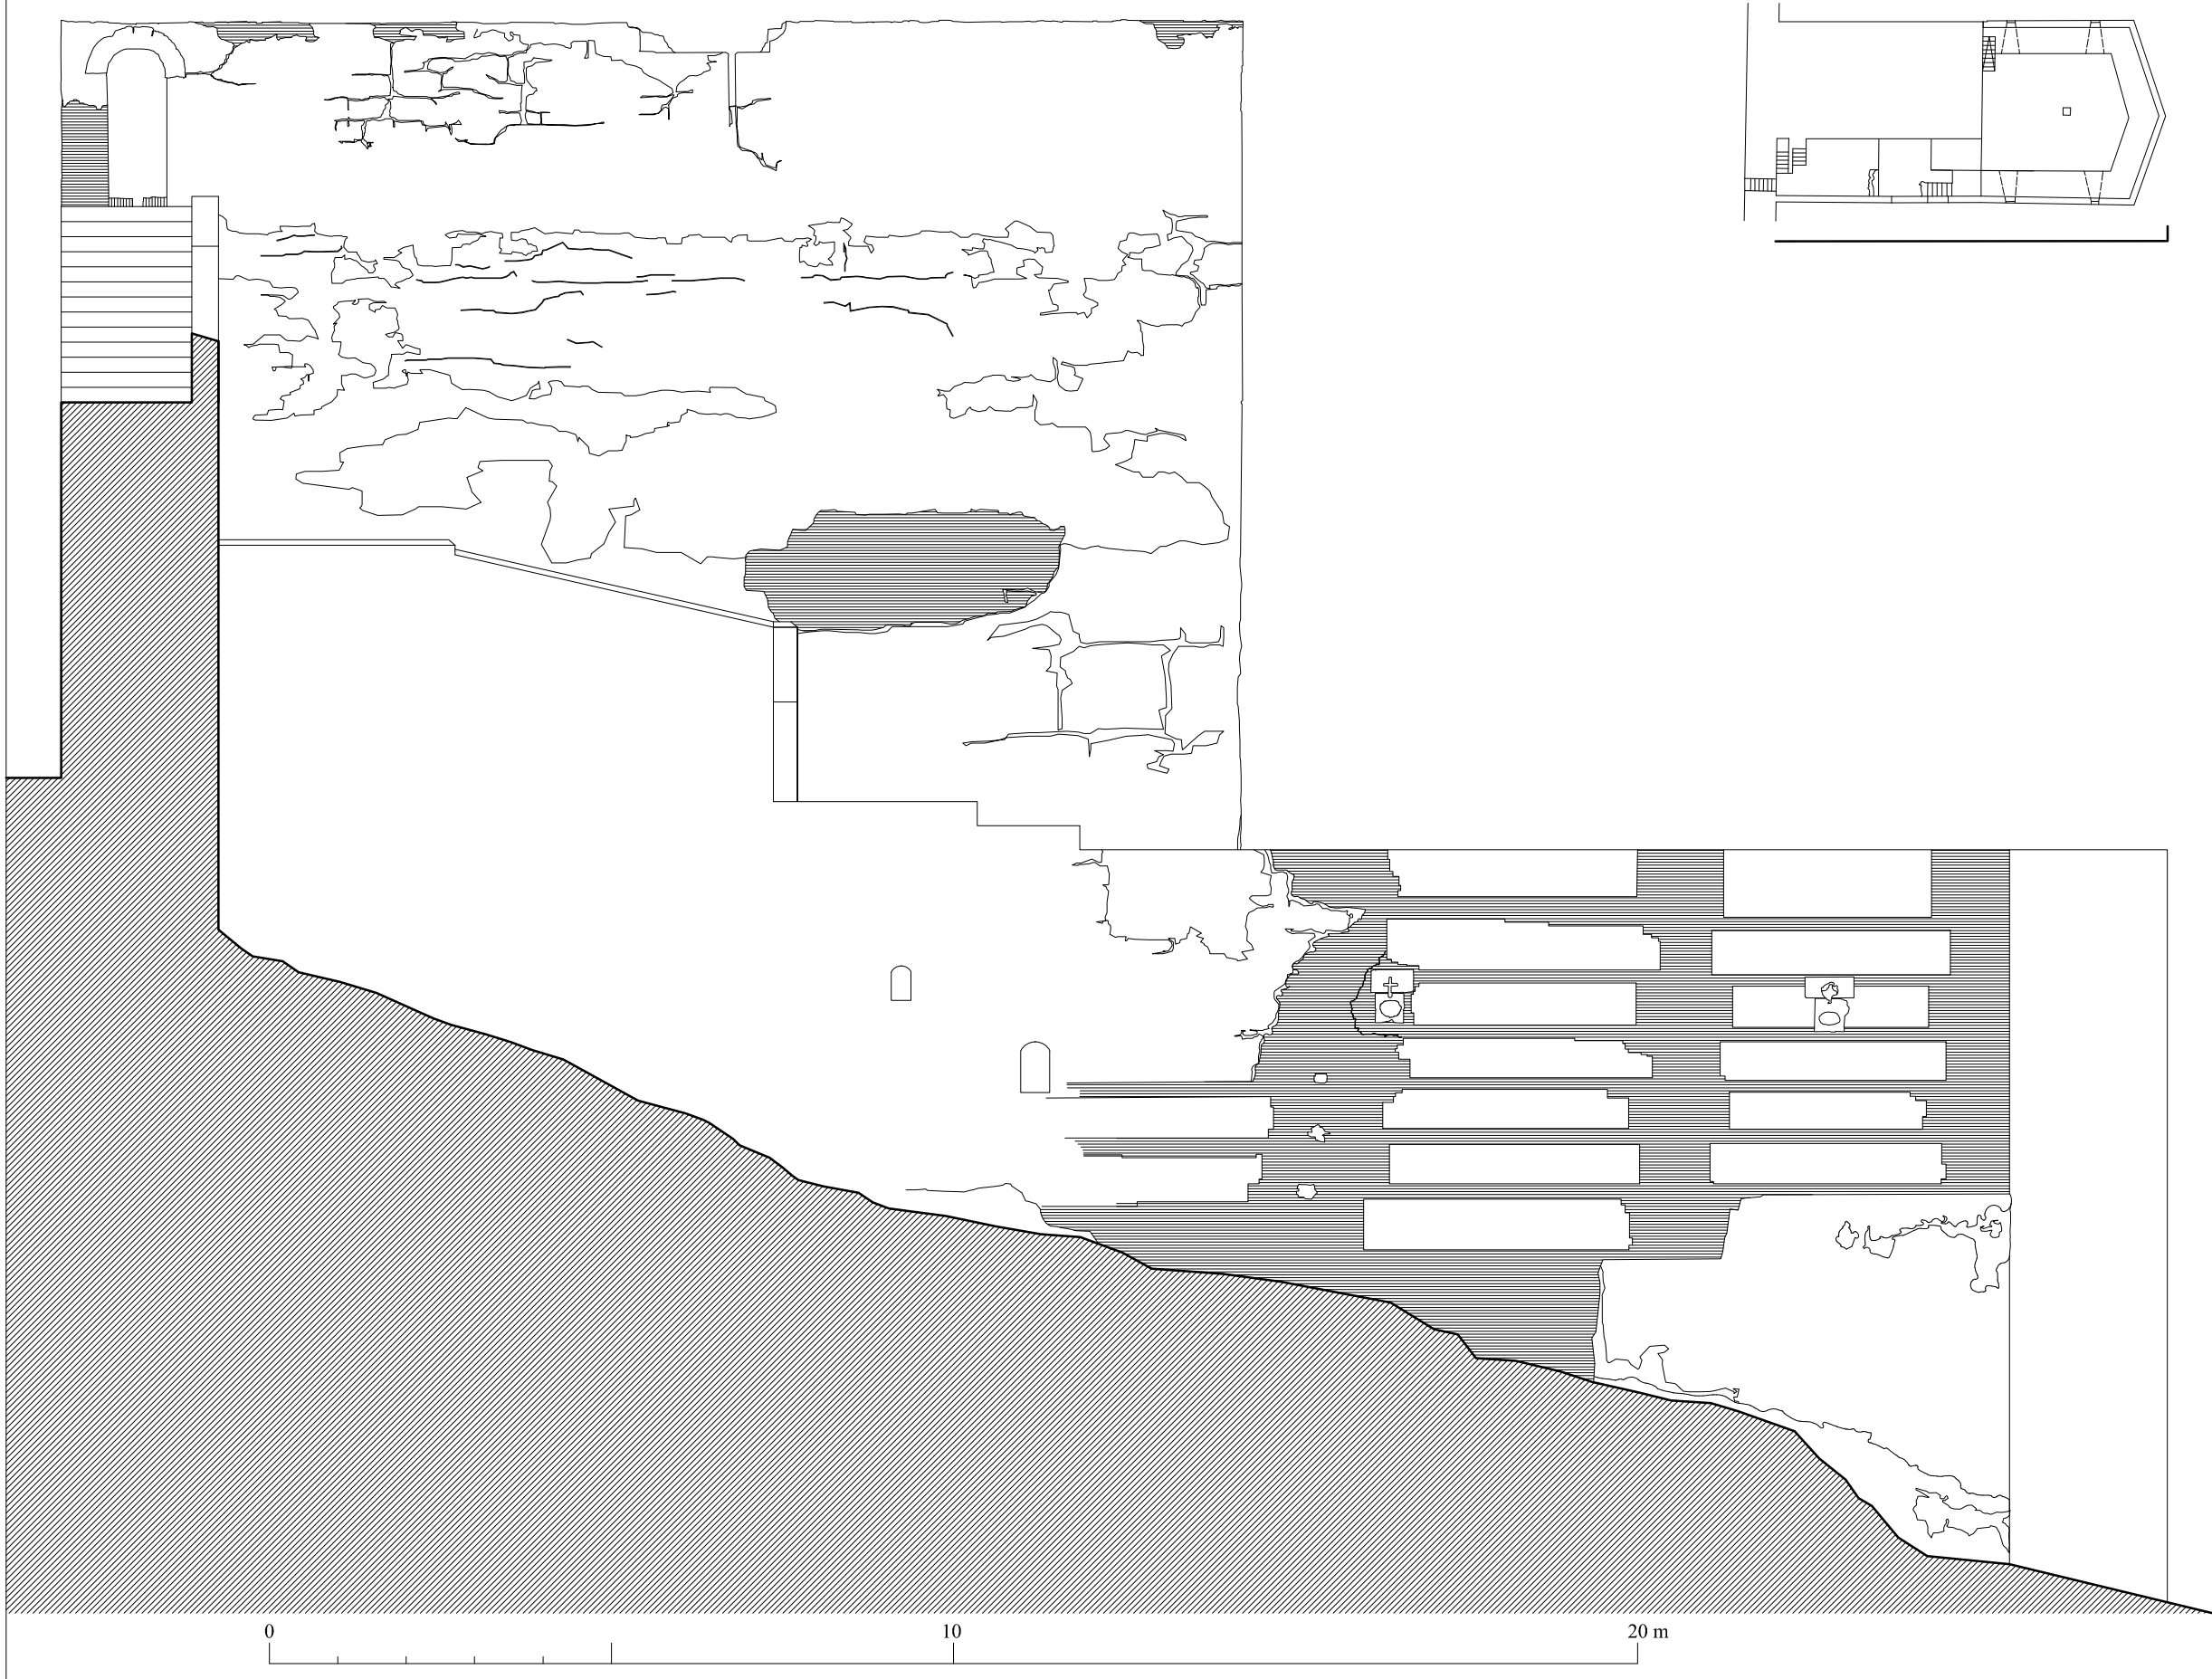


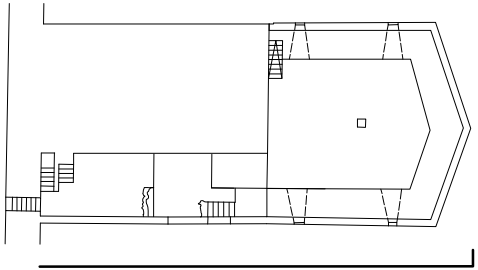

LA ALHAMBRA. GRANADA
SECCION 1

BALUARTE DE LA TORRE DE LAS CABEZAS
A. ALMAGRO / arq.
JUNIO 2000