


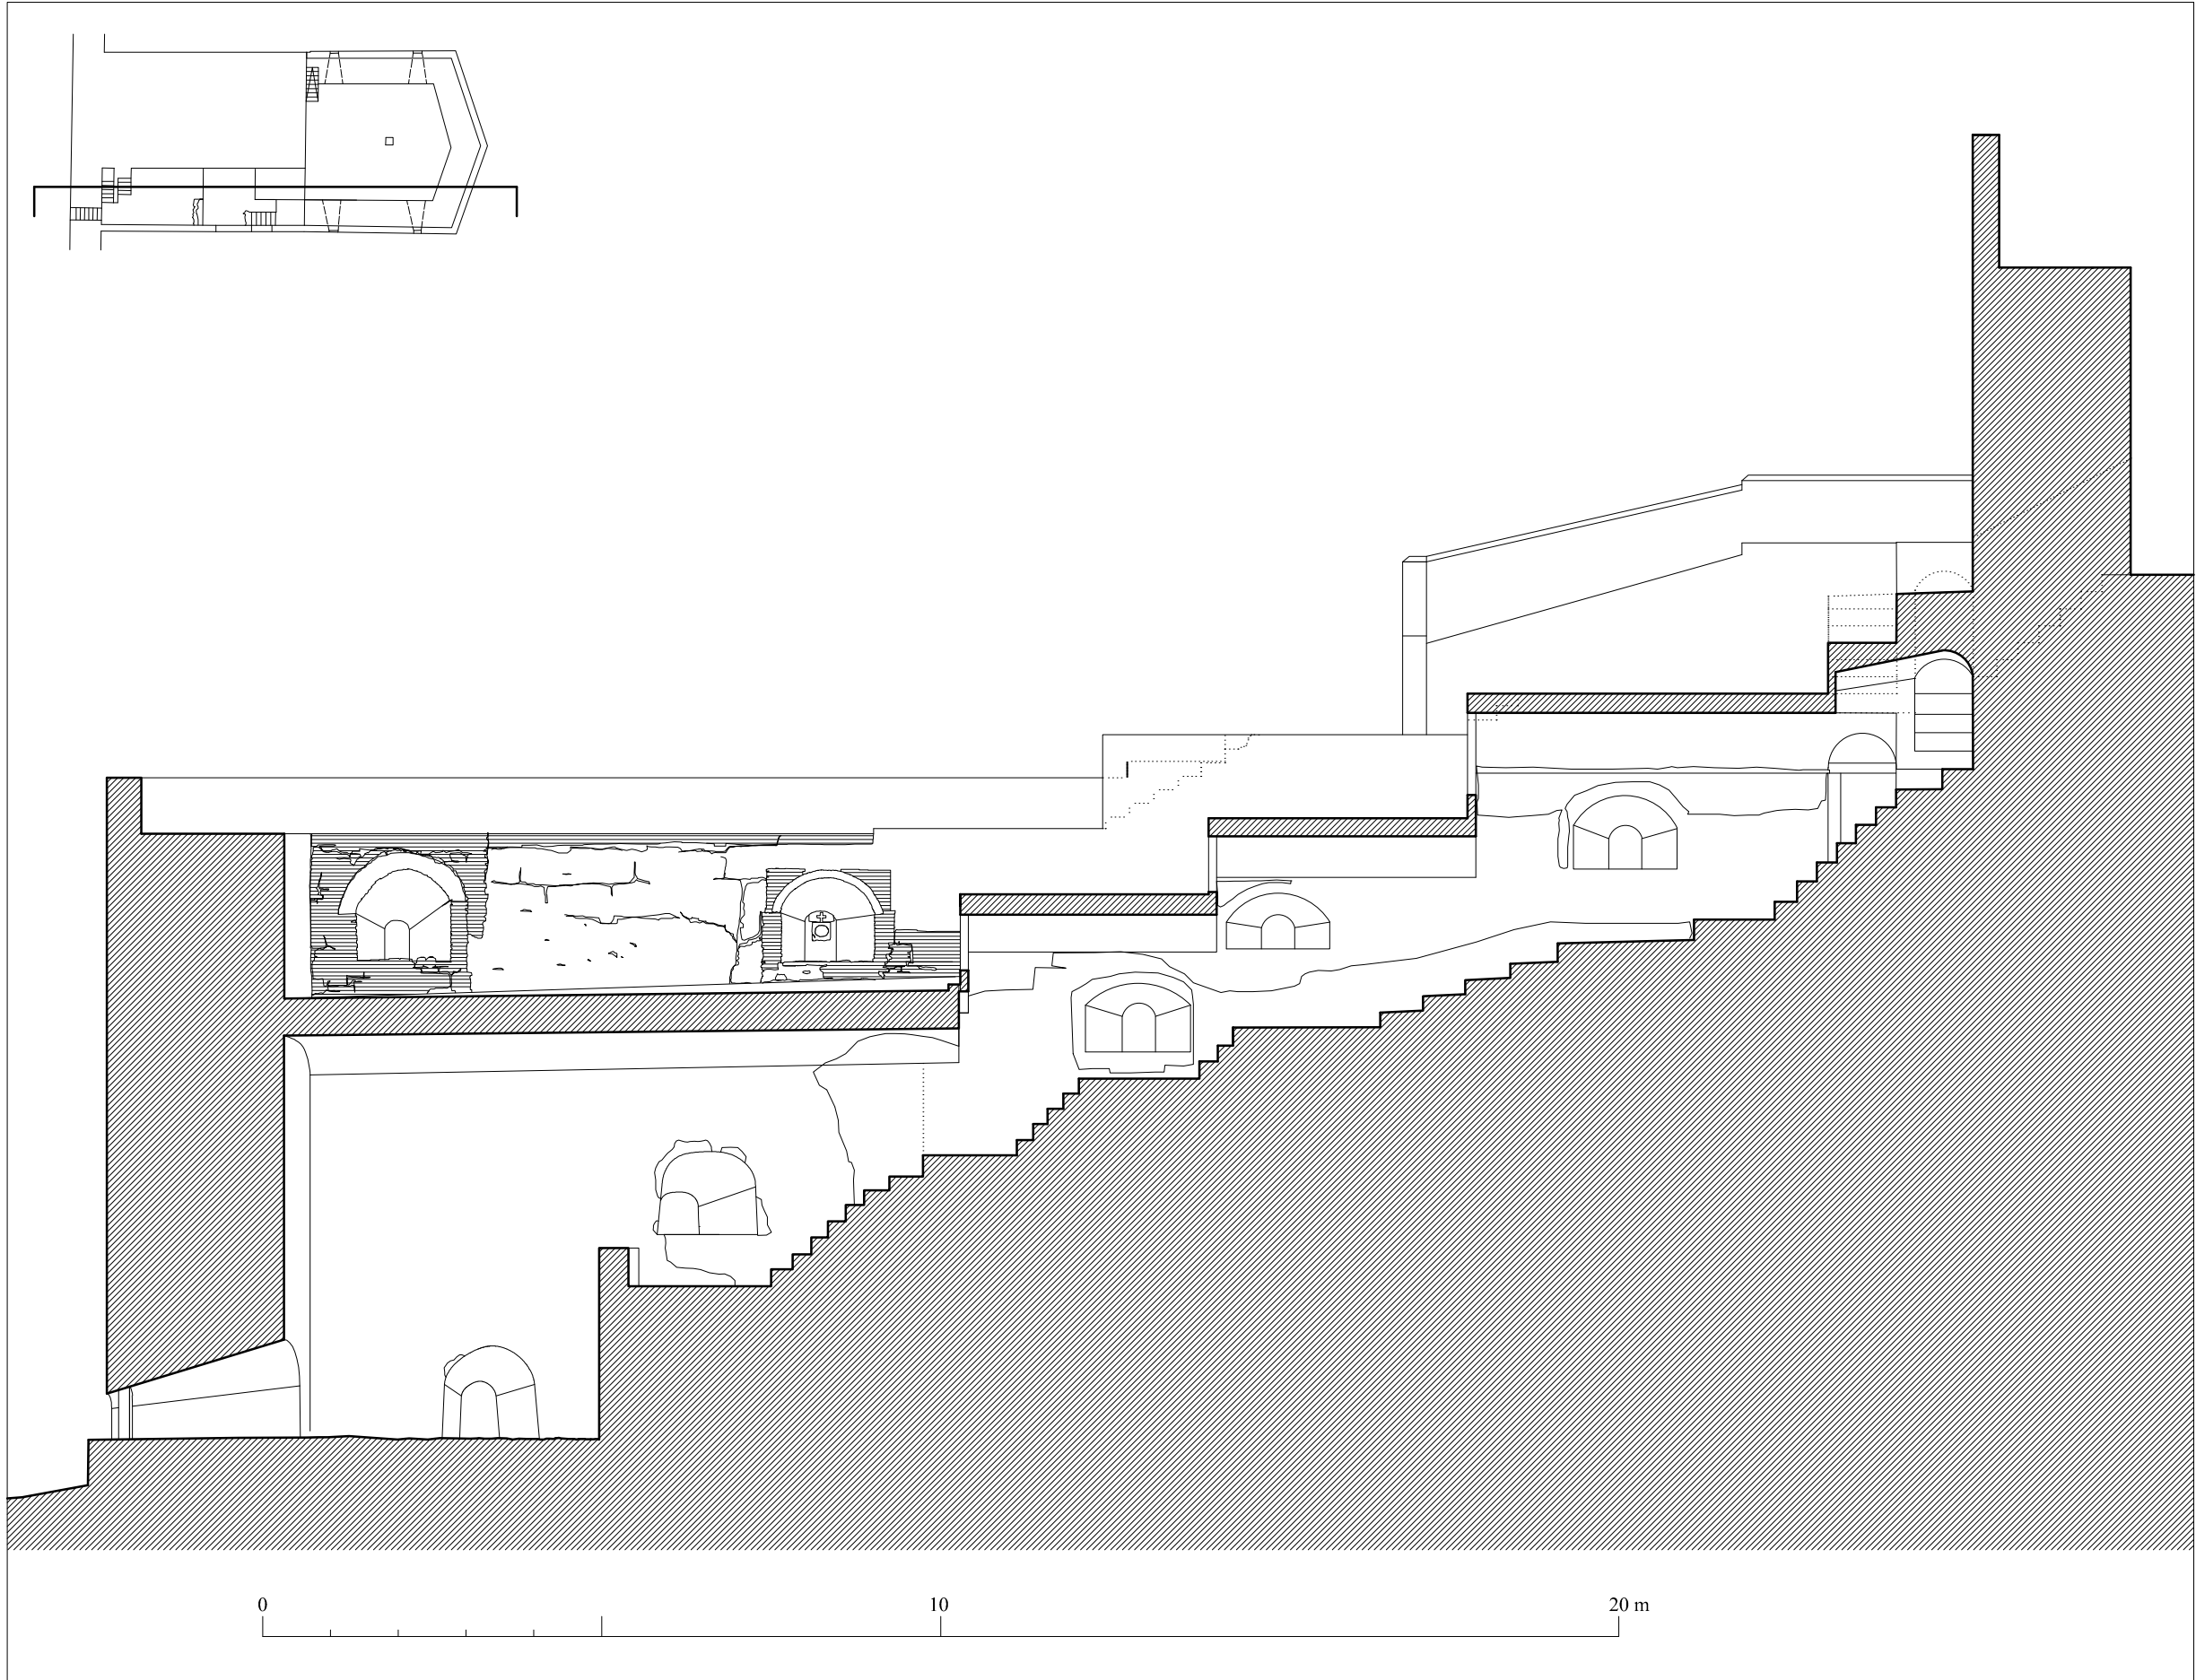

LA ALHAMBRA, GRANADA
SECCION 2

BALUARTE DE LA TORRE DE LAS CABEZAS
A. ALMAGRO / arq.
JUNIO 2000