


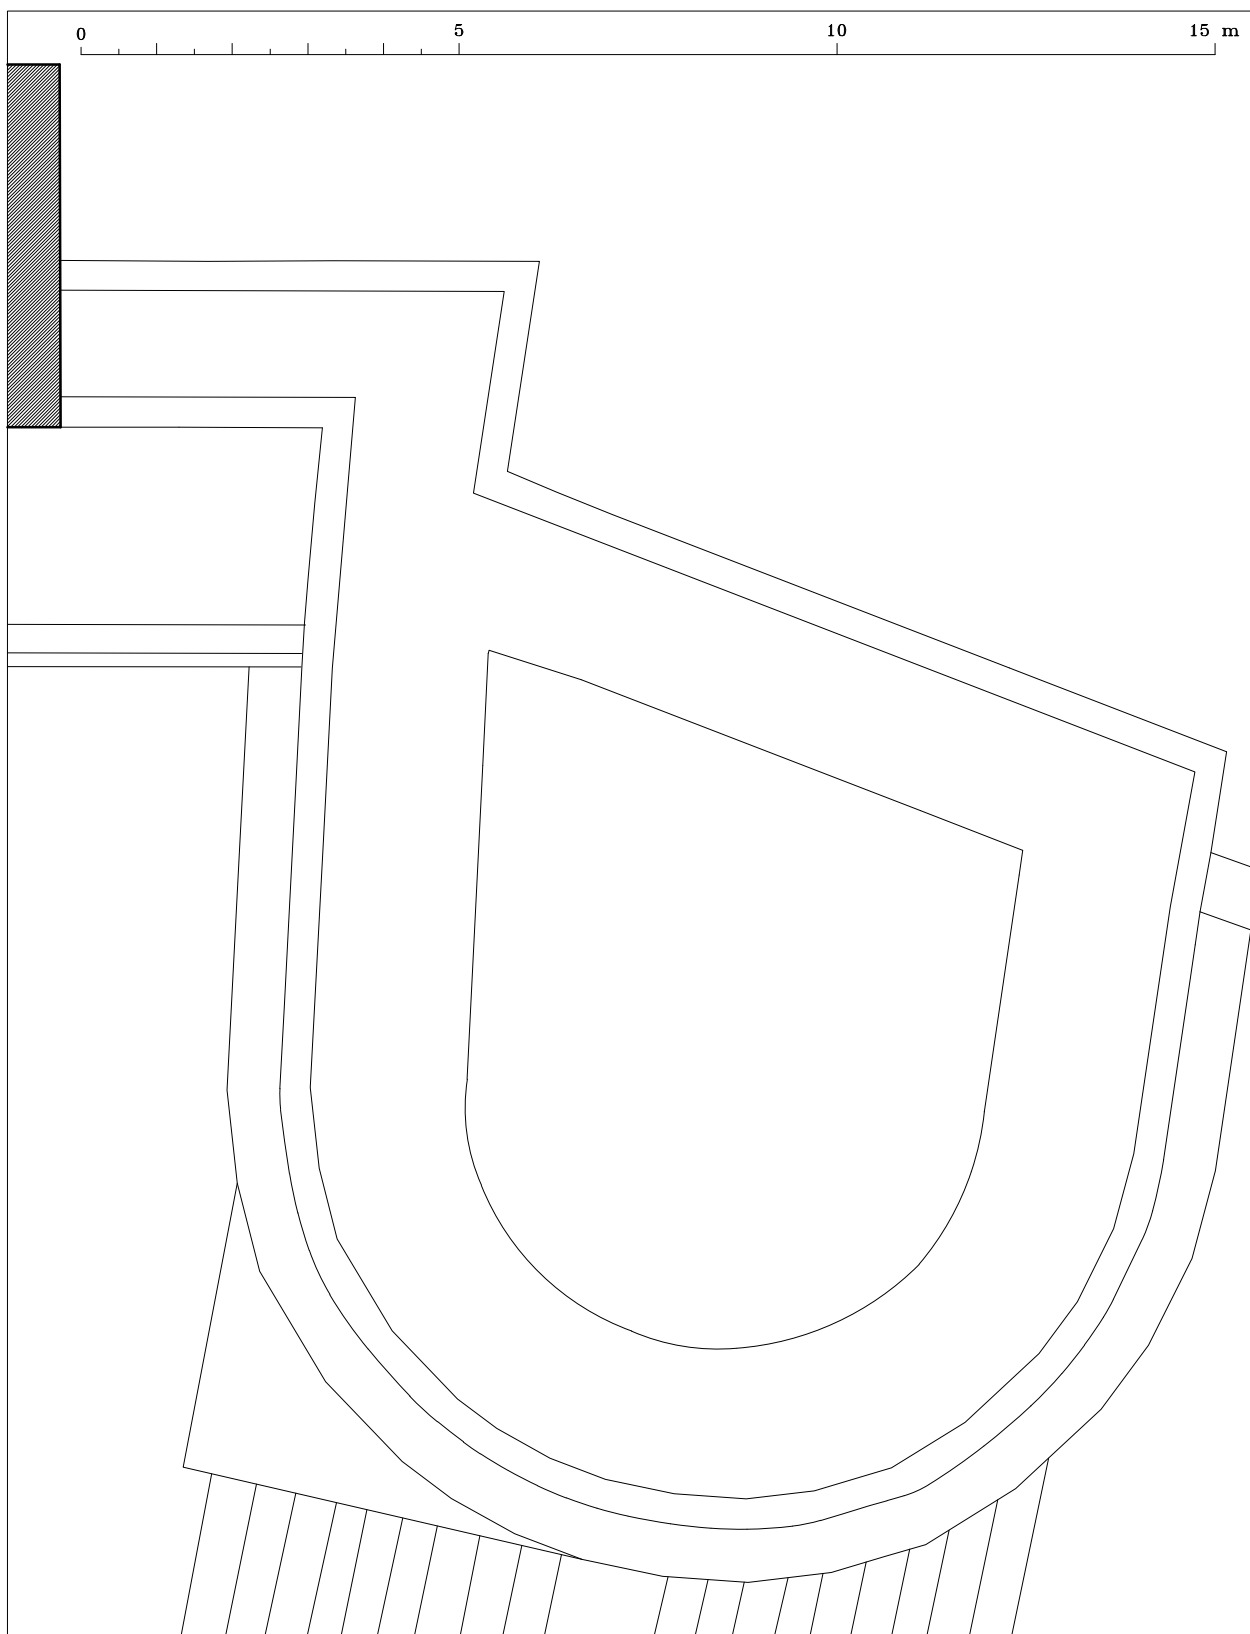

LA ALHAMBRA. GRANADA
PLANTA 1

BALUARTE DE LA PUERTA DE LA JUSTICIA
A. ALMAGRO / arq. JUNIO 2002