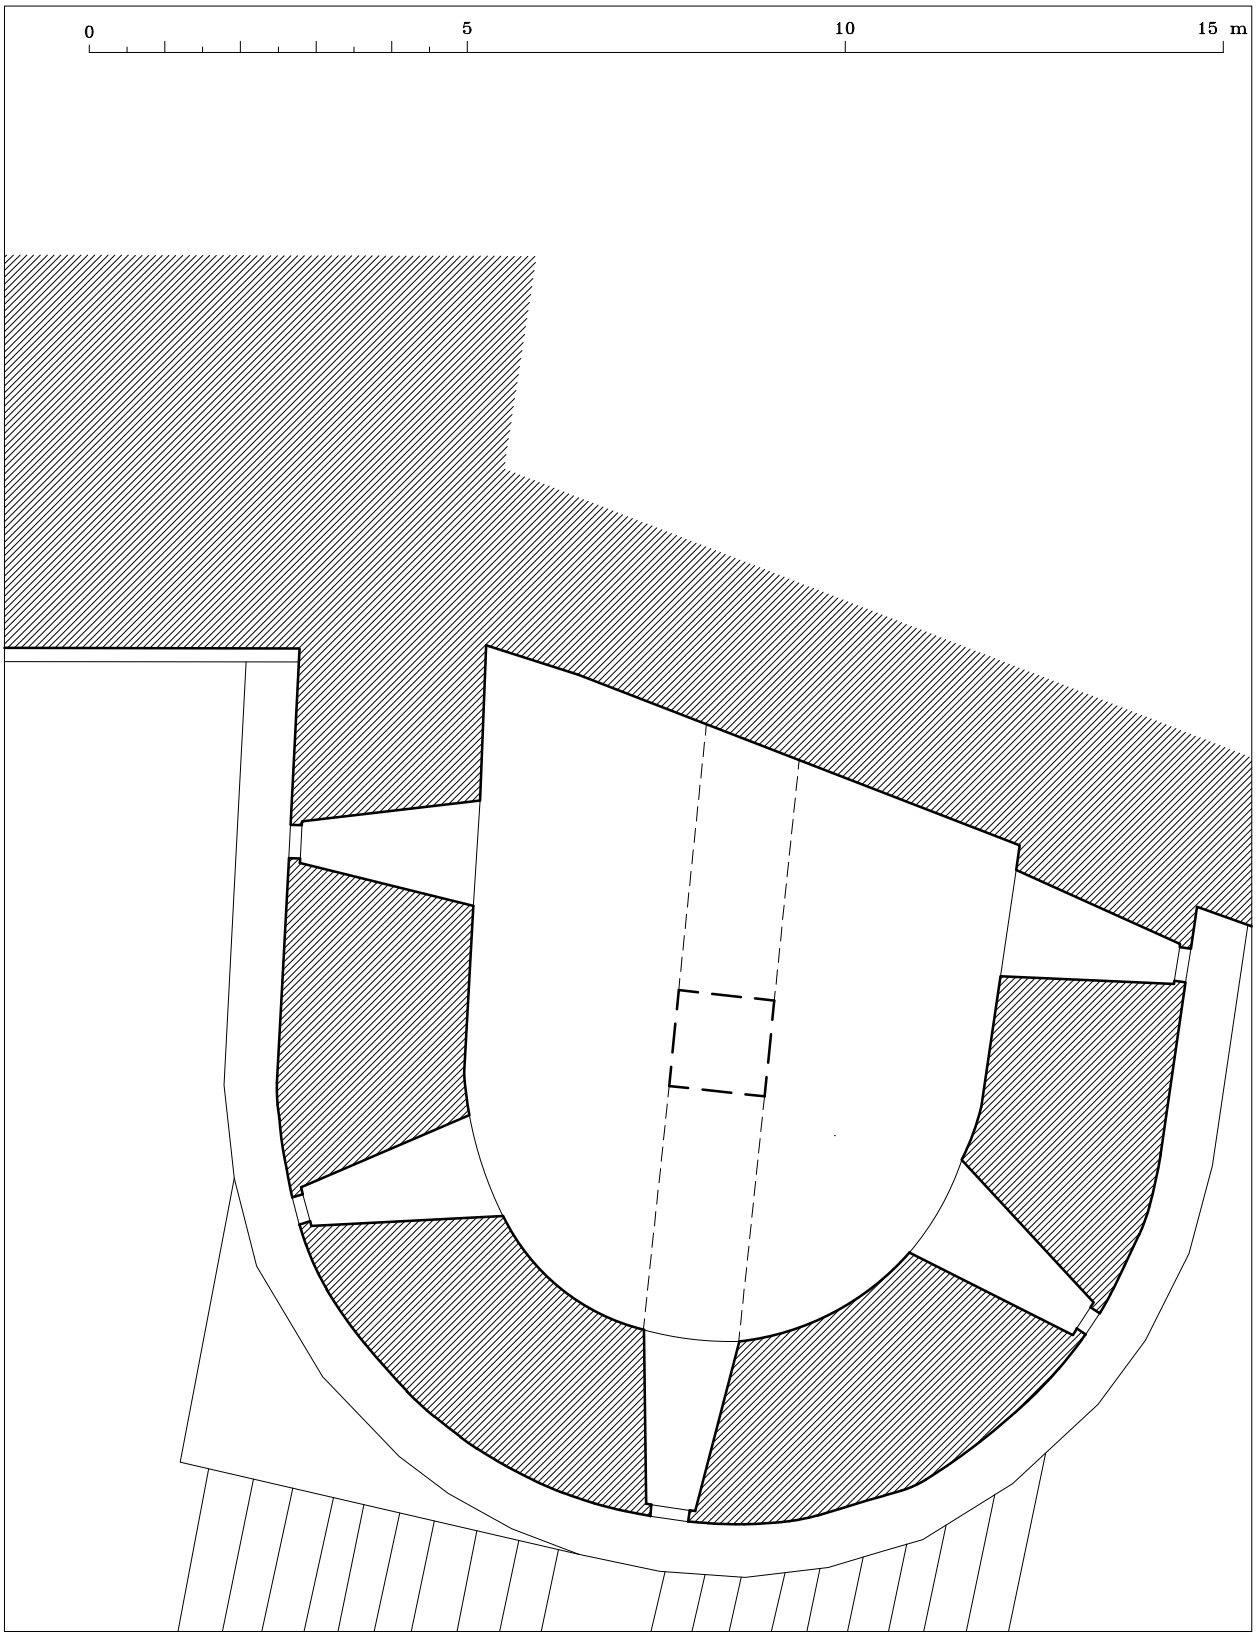

LA ALHAMBRA. GRANADA

BALUARTE DE LA PUERTA DE LA JUSTICIA

PLANTA 3

A. ALMAGRO / arq.

JUNIO 2002